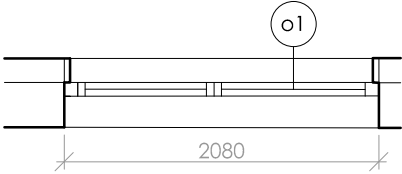
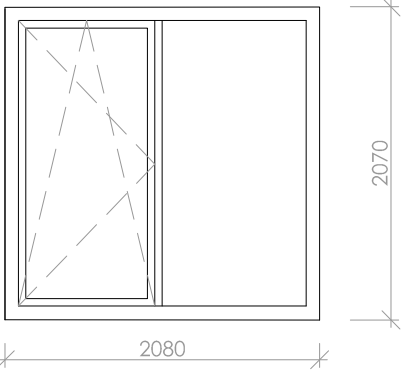
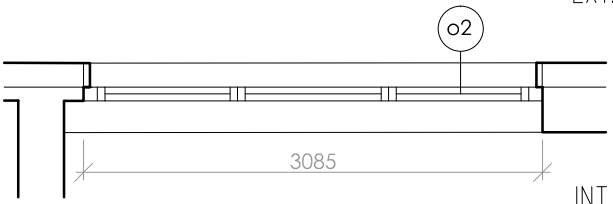
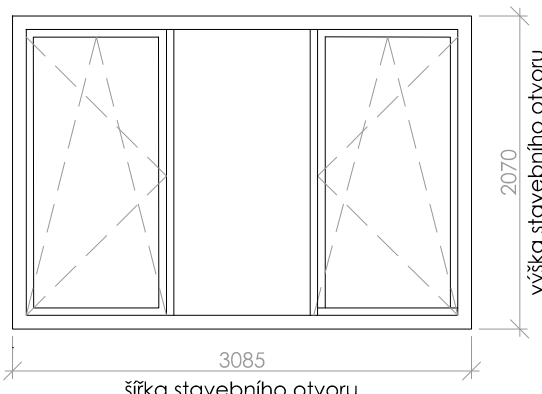


±0,000=lokální výškový systém, vložen do úrovně vstupu do objektu.


Projektová dokumentace je zpracována v rozsahu pro stavební povolení, dokumentace nenahrazuje realizační projekt, v případě užití dokumentace pro jiný, než výše uvedený účel, nepřebírá zhotovitel odpovědnost za vzniklé škody.
Všechna autorská práva jsou vyhrazena společnosti DESIGN&BUILD S.R.O., Bořivojova 73, Praha 3 - 130 00.



ZODPOVĚDNÝ PROJEKTANT:	ING. VLADIMÍR POŠVIC	<div>DESIGN & BUILD</div>		
INVESTOR:	R - MOSTY, z.s.	BOŘIVOJOVA 73, PRAHA 3 - 130 00 IČ: 242 70 857		
VYPRACOVAL:	ING. ARCH. ZUZANA ZELINGEROVÁ	E-MAIL: posvic@design-build.cz		
KONTROLOVAL:	ING. VLADIMÍR POŠVIC	MOBIL: 724 900 564		
MÍSTO STAVBY:	NÁDRAŽNÍ 330, 293 01 MLADÁ BOLESLAV	ZAKÁZKA:		2023009
NÁZEV ZAKÁZKY: STAVEBNÍ ÚPRAVY DOMU č.p. 330 - DOPROVODNÝ OBJEKT K AZYLOVÉMU DOMU	STUPEŇ PD:		ZMĚNA STAVBY PŘED DOKONČENÍM	
	DATUM:		10.04.2024	
	MĚŘÍTKO: 1:50	Č. VÝKRESU: D.1.1.28	Č. PARÉ:	
VÝKRES: TABULKA OKEN	ODDÍL: ARCH. STAVEBNÍ			


TABULKA VÝPLNÍ OTVORŮ					
OZNAČENÍ NA VÝKRESE	ROZMĚRY V mm ZOBRAZENÍ	POPIS MATERIÁLOVÉ PROVEDENÍ POVRCHOVÁ ÚPRAVA	POČET	VÝPLŇ / ZASKLENÍ	POZNÁMKA
O1	<p>PŮDORYS OKNA</p>  <p>POHLED Z INTERIÉRU</p>  <p>šířka stavebního otvoru</p> <p>výška stavebního otvoru</p> <p>EXT.</p> <p>INT.</p>	<p>OKNO OTEVÍRAVÉ, VÝKLOPNÉ</p> <p>PLASTOVÝ RÁM BARVA DLE VZORNÍKU</p> <p>ČIRÉ ZASKLENÍ</p>	1	<p>TEPELNĚ IZOLAČNÍ TROJSKLO</p> <p>BEZPEČNOSTNÍ FOLIE</p>	1.NP POKOJ

TABULKA VÝPLNÍ OTVORŮ					
OZNAČENÍ NA VÝKRESE	ROZMĚRY V mm ZOBRAZENÍ	POPIS MATERIÁLOVÉ PŘÍKONENÍ POVRCHOVÁ ÚPRAVA	POČET	VÝPLŇ / ZASKLENÍ	POZNÁMKA
O2	<p>PŮDORYS OKNA</p>  <p>POHLED Z INTERIÉRU</p> 	<p>OKNO OTEVÍRAVÉ, VÝKLOPNÉ</p> <p>PLASTOVÝ RÁM BARVA DLE VZORNÍKU</p> <p>ČIRÉ ZASKLENÍ</p>	1	<p>TEPELNĚ IZOLAČNÍ TROJSKLO</p> <p>BEZPEČNOSTNÍ FOLIE</p>	1.NP POKOJ

TABULKA VÝPLNÍ OTVORŮ					
OZNAČENÍ NA VÝKRESE	ROZMĚRY V mm ZOBRAZENÍ	POPIS MATERIÁLOVÉ PROVEDENÍ POVRCHOVÁ ÚPRAVA	POČET	VÝPLŇ / ZASKLENÍ	POZNÁMKA
O3	PŮDORYS OKNA	OKNO OTEVÍRAVÉ, VÝKLOPNÉ PLASTOVÝ RÁM BARVA DLE VZORNÍKU ČIRÉ ZASKLENÍ	1	TEPELNĚ IZOLAČNÍ TROJSKLO BEZPEČNOSTNÍ FOLIE	1.NP POKOJ

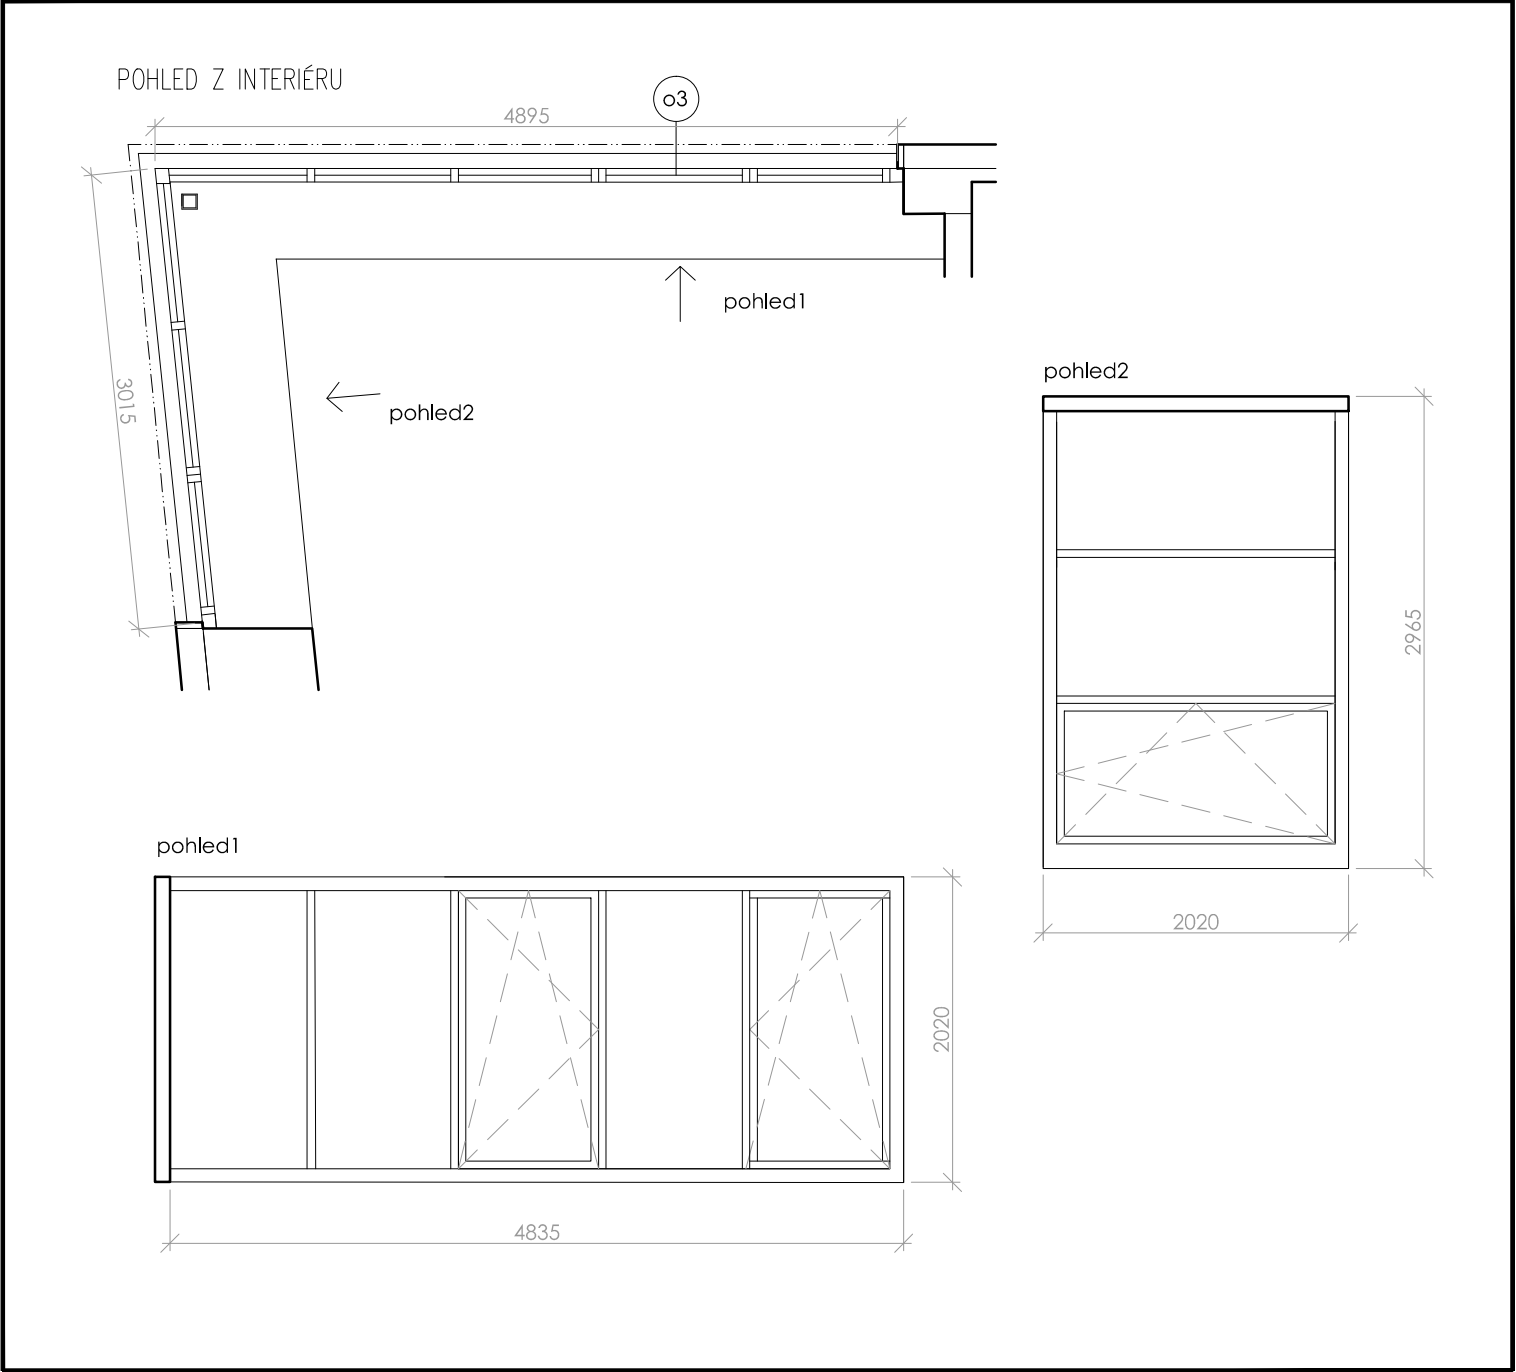

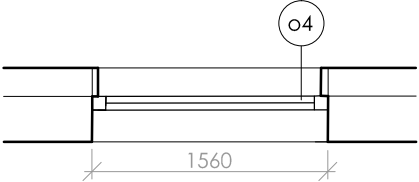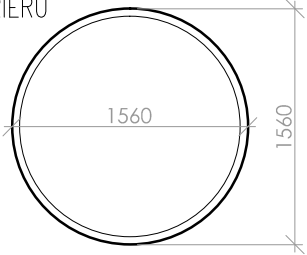TABULKA VÝPLNÍ OTVORŮ					
OZNAČENÍ NA VÝKRESE	ROZMĚRY V mm ZOBRAZENÍ	POPIS MATERIÁLOVÉ PROVEDENÍ POVRCHOVÁ ÚPRAVA	POČET	VÝPLŇ / ZASKLENÍ	POZNÁMKA
O4	<p>PŮDORYS OKNA</p>  <p>POHLED Z INTERIÉRU</p> 	<p>OKNO KYVNÉ</p> <p>PLASTOVÝ RÁM BARVA DLE VZORNÍKU</p> <p>ČIRÉ ZASKLENÍ</p>	1	<p>TEPELNĚ IZOLAČNÍ TROJSKLO</p> <p>BEZPEČNOSTNÍ FOLIE</p>	2.NP POKOJ

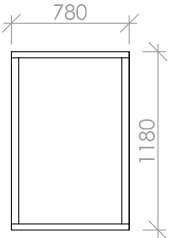TABULKA VÝPLNÍ OTVORŮ					
OZNAČENÍ NA VÝKRESE	ROZMĚRY V mm ZOBRAZENÍ	POPIS MATERIÁLOVÉ PROVEDENÍ POVRCHOVÁ ÚPRAVA	POČET	VÝPLŇ / ZASKLENÍ	POZNÁMKA
O5	POHLED NA OKNO 	OKNO NEOTEVÍRAVÉ PROTIPOŽÁRNÍ PLASTOVÝ RÁM BARVA DLE VZORNÍKU ČIRÉ ZASKLENÍ	7	TEPELNĚ IZOLAČNÍ TROJSKLO BEZPEČNOSTNÍ FOLIE	STŘEŠNÍ - 2.NP
SCHEMATICKÉ ZOBRAZENÍ OKEN Z INTERIÉRU DODAVATEL JE POVINEN OVĚŘIT SKUTEČNÉ ROZMĚRY STAVEBNÍCH OTVORŮ NA MÍSTĚ					