



TRUHLÁŘSKÉ PRVKY - T3
M 1:30
PŮDORYS

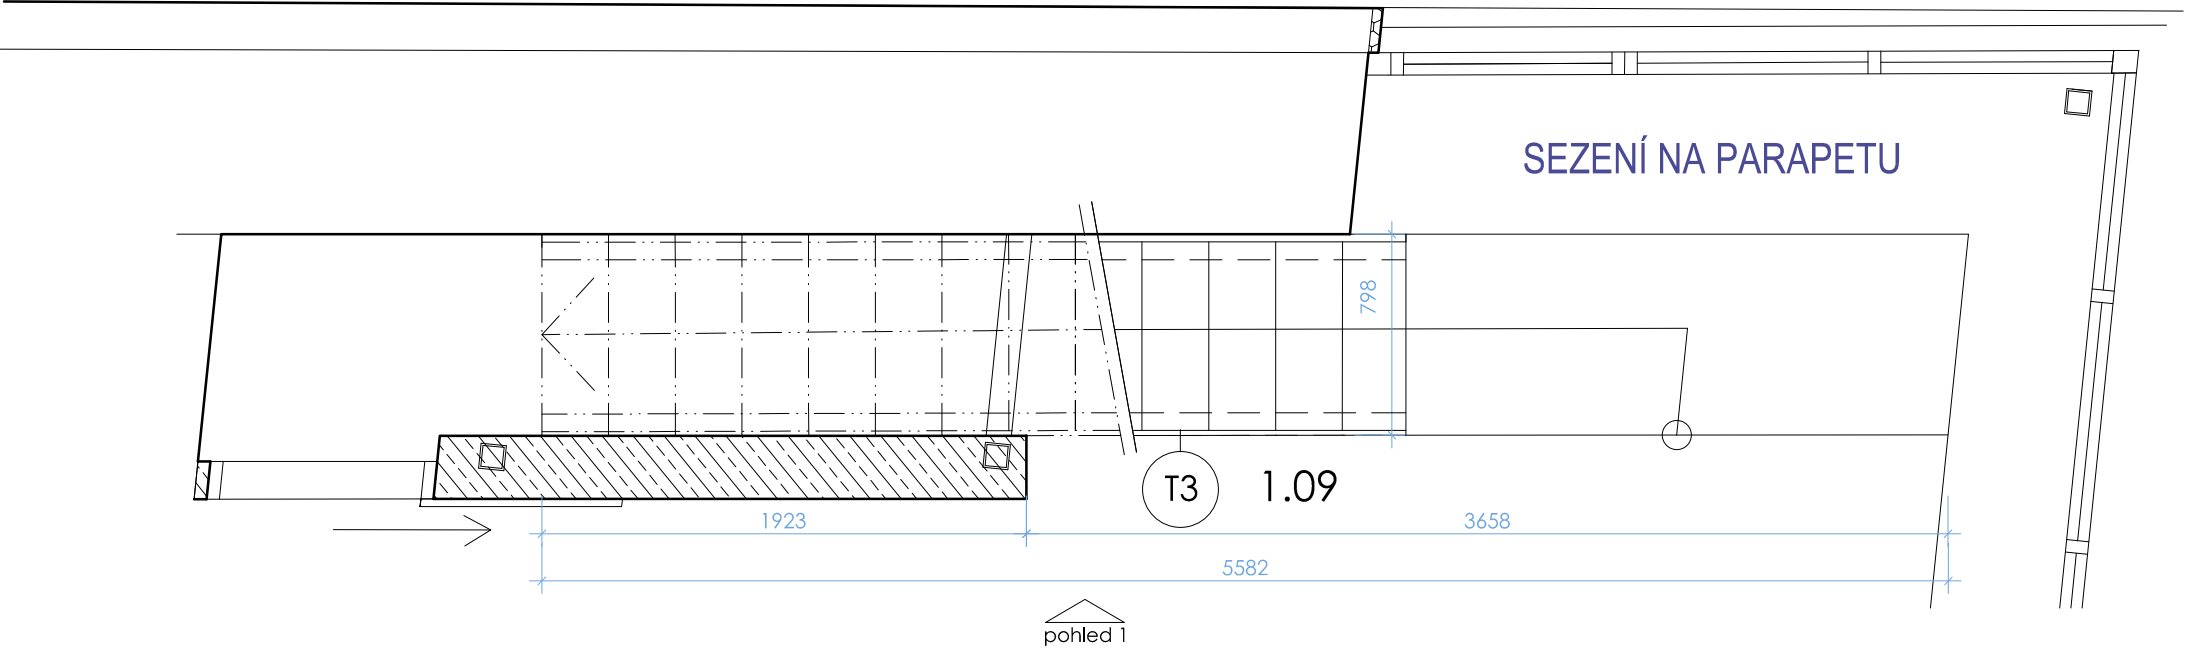

POHLED 1

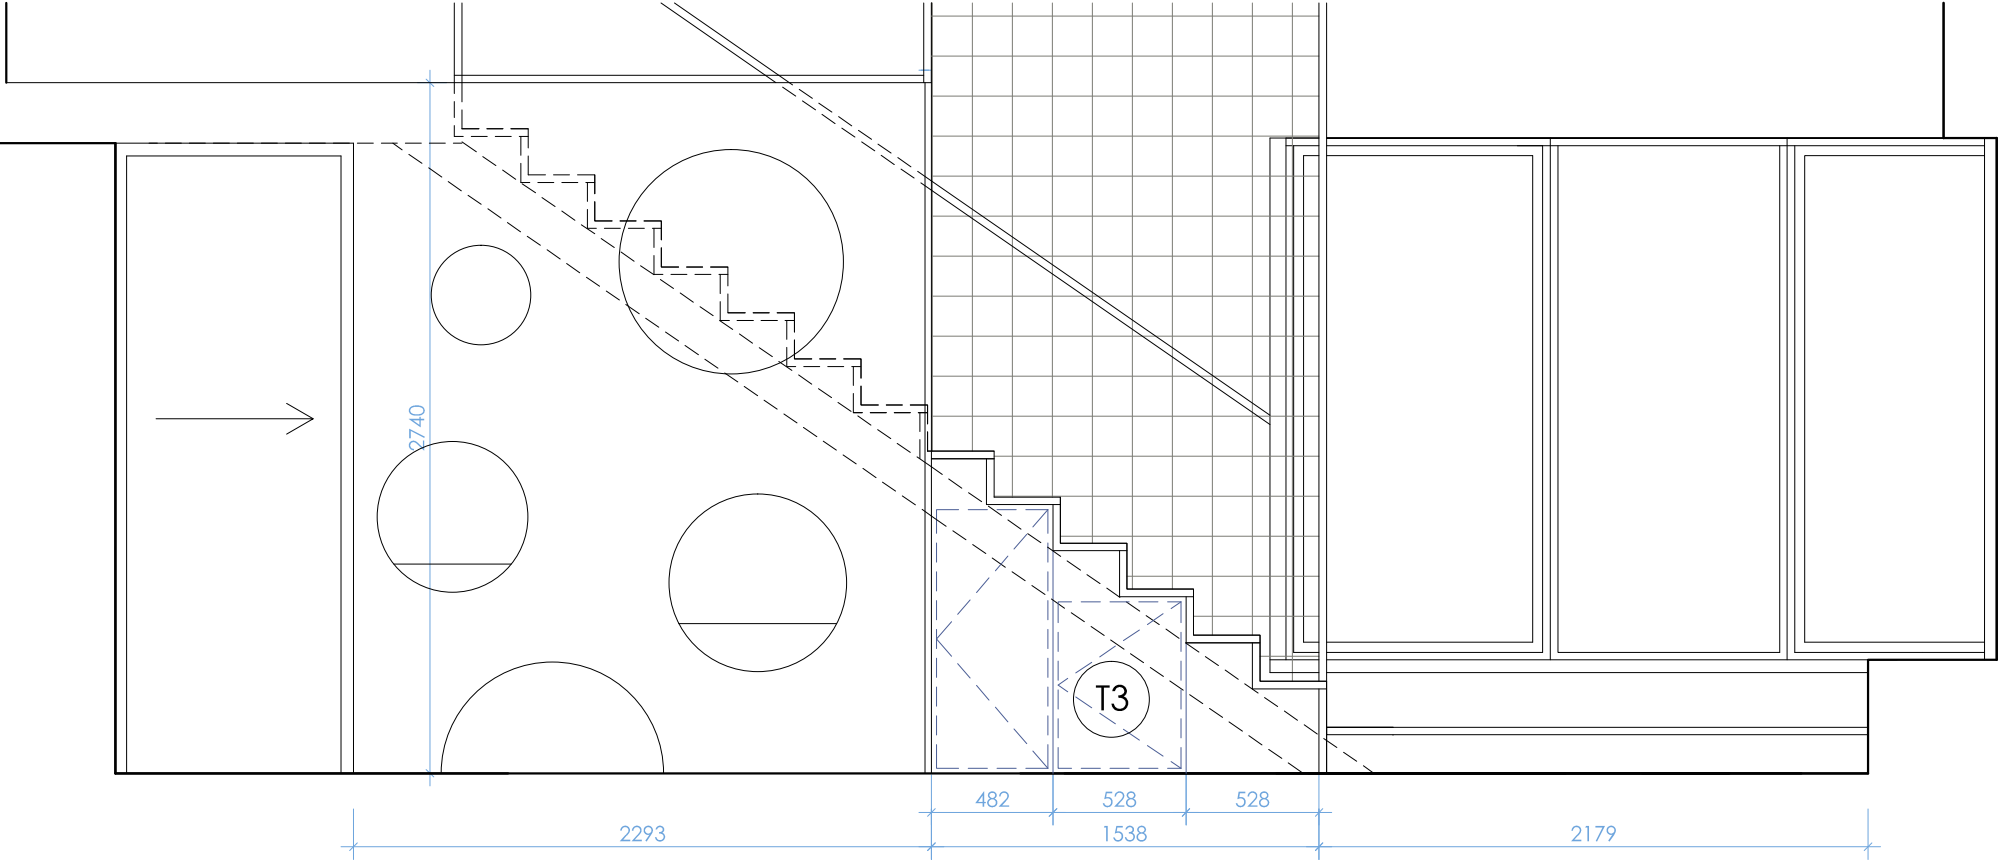

Pozn. Tato dokumentace nenahrazuje dílenskou dokumentaci