


DETAIL ŘÍMSY VAZBY 83'  
NAVRHOVANÝ STAV, M1:25

SKLADBY

- S1 NOVÁ SKLADBA STŘECHY
- PREJZ VELKÝ DO MALTY
  - LATĚ 40/60

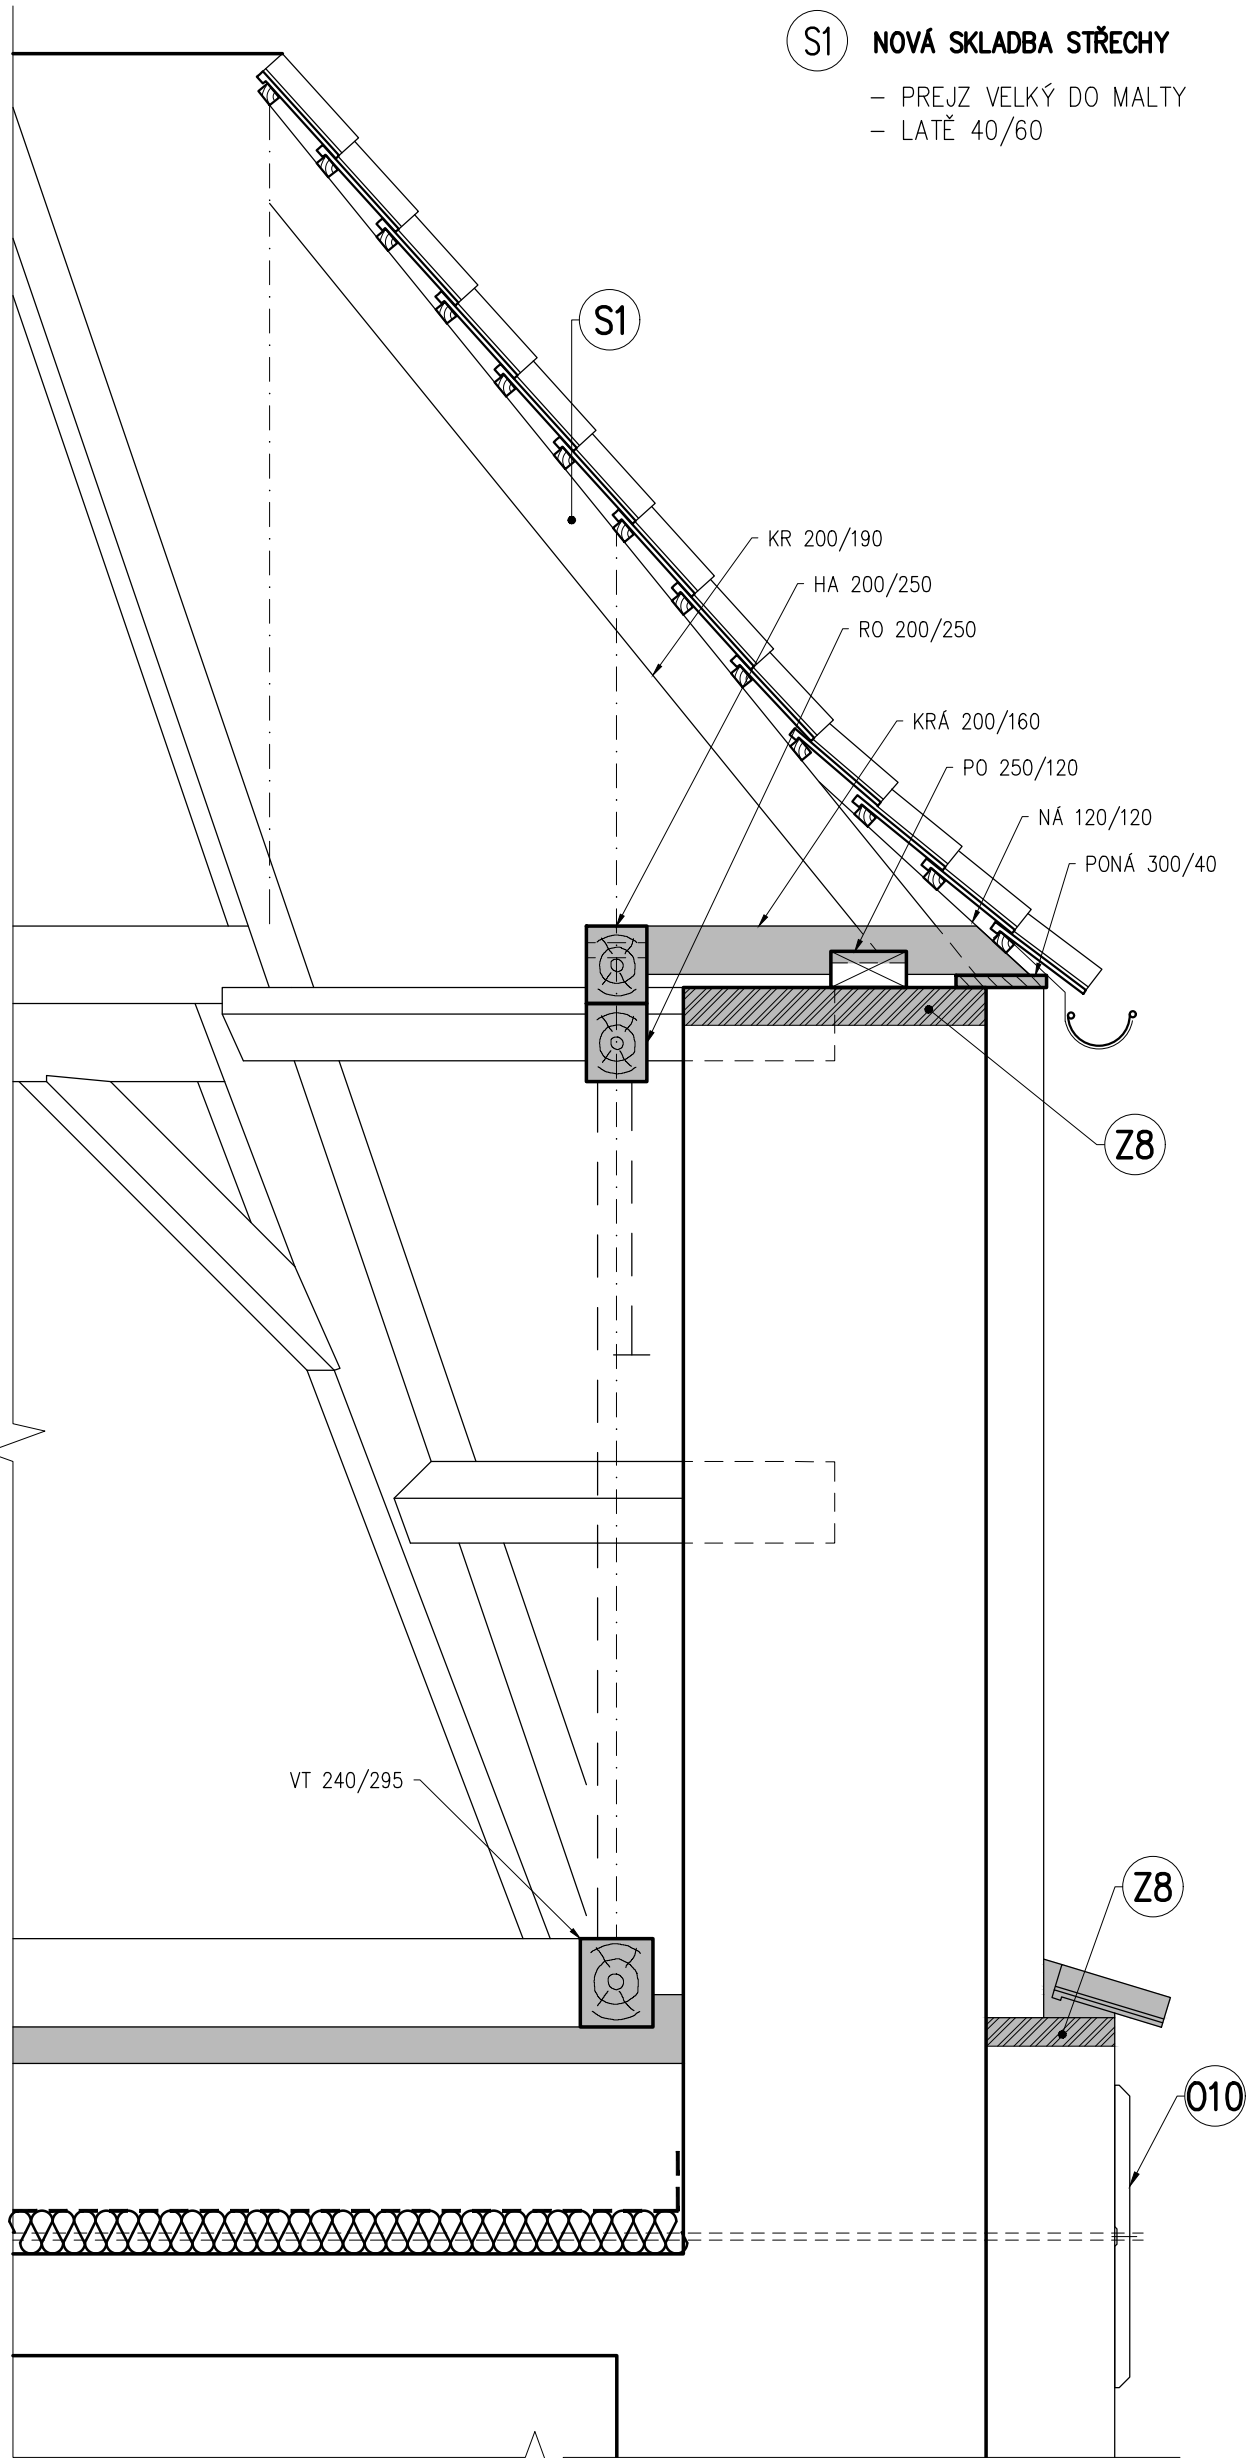

LEGENDA

ZEDNICKÉ PRÁCE:

Z8

ZEDNICKÁ OPRAVA KORUNY ŠTÍTOVÉ STĚNY VALBY. PŘEZDĚNÍ UVOLNĚNÉHO ZDIVA NA MALTU **M1**, CCA 30%. ZAROVNÁNÍ MALTOVOU MAZANINOU **M1** POD POZEDNICE. ROZSAH JE PATRNÝ Z DETAILU ŘÍMS.

KOVÁŘSKÉ A ZÁMEČNICKÉ PRVKY:

010

REPASE ZÁVLAČÍ STÁVAJÍCÍCH ZEDNÍCH KLEŠTÍ PODÉLNÝCH STĚN (NA ŠTÍTOVÉ FASÁDĚ). REVIZE STAVU A KOTVENÍ, OČIŠTĚNÍ + NOVÝ NÁTĚR **J1**.

LEGENDA PRVKŮ

- HA HAMBÁLEK  
KR KROKEV  
KRÁ KRÁTČE  
NÁ NÁMĚTEK  
PO POZEDNICE  
PONÁ POZEDNICE NÁMĚTKU  
RO ROZPĚRA  
VT VAZNÝ TRÁM

GRAFICKÉ ZNAČKY

- DŘEVO V ŘEZU  
NOVÉ PRVKY  
ZEDNICKÁ OPRAVA  
ZDIVA Z LK/ CP

OBJEKT:

**KUTNÁ HORA - KLÁŠTER SV. VORŠILY**

NÁZEV AKCE:

**OPRAVA KROVU A STŘEŠNÍHO PLÁŠTĚ  
SEVERNÍHO KŘÍDLA**

STUPEŇ:

**PROJEKTOVÁ DOKUMENTACE PRO VYDÁNÍ STAVEBNÍHO POVOLENÍ  
A PRO PROVÁDĚNÍ STAVBY**

PROJEKTANT:

ING. VÍT MLÁZOVSKÝ

VYPRACOVAL A KONTROLOVAL:


ING. F. CHMEL  
ING.ARCH. P. KOPECKÝ  
BC. T. VALENTA

OBJEDNATEL:

ŘK FARNOST – ARCIDĚKANSTVÍ KUTNÁ HORA  
JAKUBSKÁ 1, 284 01 KUTNÁ HORA

OBSAH:

**4. ETAPA – DETAIL ŘÍMSY  
VAZBA 83'**

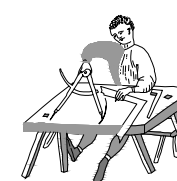

ING. VÍT MLÁZOVSKÝ

JÁNSKÝ VRŠEK 4/310

118 00 PRAHA 1

MOB. 602 379 656

EMAIL: MLAZOVSKY@VOLNY.CZ

ZAK.Č.:

02.24

FORMÁT:

1,5x2 A4

DATUM:

06/2024

MĚŘÍTKO:

1:25

PARÉ:

Č. VÝKRESU:

**12**