


DETAIL ŘÍMSY VAZBY 68’
NAVRHOVANÝ STAV

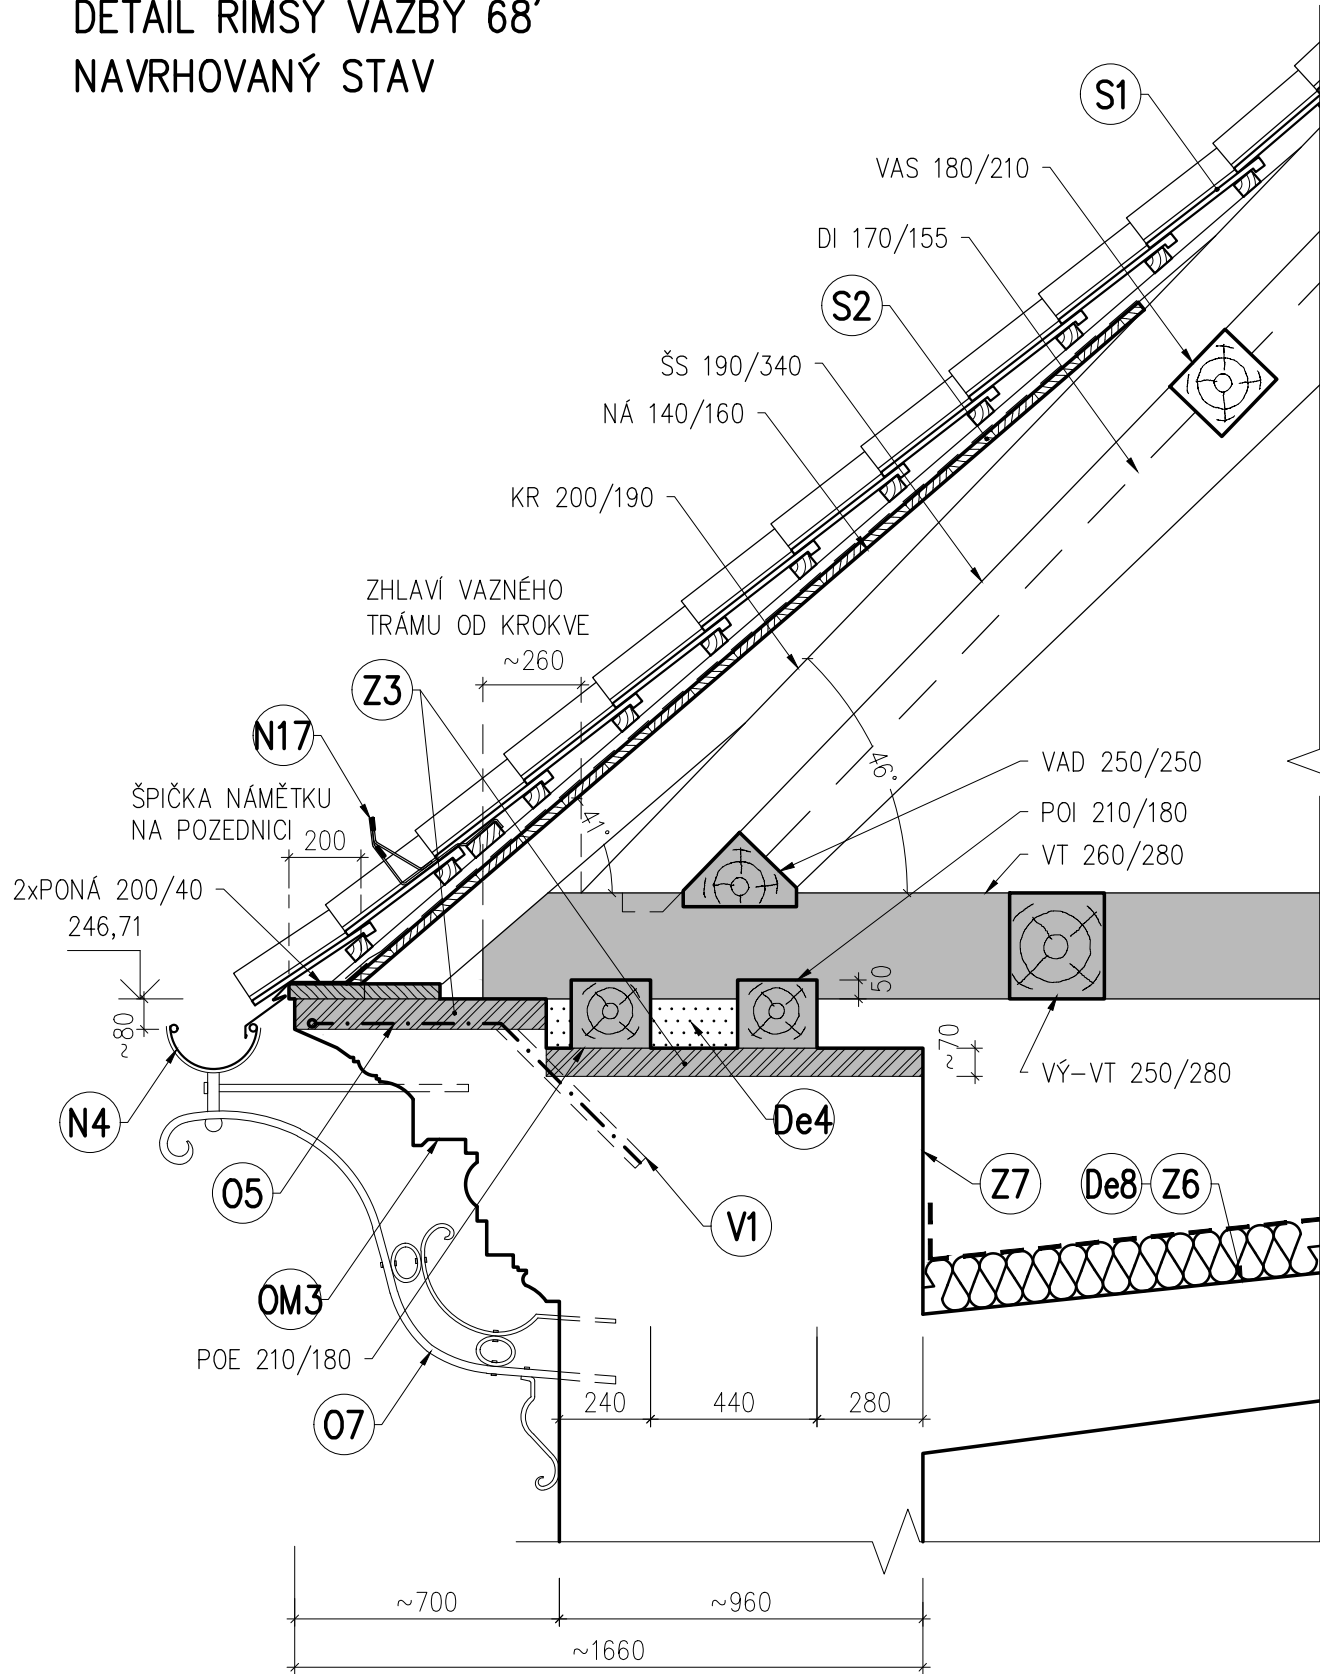

GRAFICKÉ ZNAČKY

- ZEDNICKÁ OPRAVA ZDIVA Z LK/ CP
- DŘEVO V ŘEZU
- NOVÉ PRVKY
- DEMONTÁŽ

LEGENDA PRVKŮ

- DI DIAGONÁLA
- KR KROKVE
- KRÁ KRÁTČE
- NÁ NÁMĚTEK
- POE POZEDNICE VNĚJŠÍ
- POI POZEDNICE VNITŘNÍ
- PONÁ POZEDNICE NÁMĚTKŮ

- ŠS ŠIKMÝ SLOUPEK
- VAD VAZNICE DOLNÍ
- VAS VAZICE STŘEDNÍ
- VT VAZNÝ TRÁM
- VÝ VÝMĚNA

LEGENDA

DEMONTÁŽE:

De4

VYSEKÁNÍ SMÍŠENÉHO ZDIVA KORUN OBVODOVÝCH STĚN PRO ODKRYTÍ A NÁSLEDNOU NÁHRADU, ČI OPRAVU POZEDNIC. BOURÁNÍ JE NUTNÉ PROVÁDĚT OPATRNĚ POUZE RUČNÍMI NÁSTROJI. PŘI PROVÁDĚNÍ JE NUTNÉ DBÁT NA DOSTATEČNOU STABILITU ŘÍMSY. V PŘÍPADĚ NALEZENÍ TRHLINY JE NUTNÉ ŘÍMSU MONTÁŽNĚ PODEPŘÍT O LEŠENÍ NEBO ZAJISTIT VÝDŘEVOU. ROZSAH BOURÁNÍ JE PATRNÝ Z DETAILU ŘÍMSY.

De8

DEMONTÁŽ A ULOŽENÍ STÁVAJÍCÍHO ZATEPLENÍ PO DOBU STAVBY A NÁSLEDNÁ ZPĚTNÁ MONTÁŽ ZATEPLENÍ NA OČIŠTĚNÝ POVRCH KLENB V CELÉ PLOŠE OPRAVOVANÉ ETAPY. (SKLADBA ZATEPLENÍ SKELNÁ VATA TL. 2x 140 mm + POJISTNÁ HYDROIZOLAČNÍ FÓLIE).

ZEDNICKÉ PRÁCE:

Z3

ZEDNICKÉ ZAPRAVENÍ KORUNY ZDI Z LK ZDIVA A NOVÉ MALTOVÉ LOŽE Z MALTY M1 PRO ULOŽENÍ OPRAVENÝCH POZEDNIC VIZ. DETAIL ŘÍMSY. PŘEZDĚNÍ UVOLNĚNÝCH KAMENŮ NA MALTU M1, CCA 30% PLOCHY KORUNY.

Z6

OČIŠTĚNÍ A ZEDNICKÉ ZAPRAVENÍ RUBU CIEHLNÝCH KLENB. UVOLNĚNÉ SPÁROVÁNÍ BUDE PROŠKRÁBNUTO, VYČIŠTĚNO, VYSÁTO, PROVLHČENO A VYPLNĚNO MALTOU M2, CCA 5% PLOCHY. TRHLINY BUDOU LOKÁLNĚ VYKLINOVÁNY DB KLÍNKY A INJEKTOVÁNY RUČNÍ TLAKOVOU PISTOLÍ MALTOU M6, CCA 50 bm.

Z7

OČIŠTĚNÍ NEOMÍTANÉHO SMÍŠENÉHO ZDIVA V INTERIERU NAD RUBEM KLENB, UVOLNĚNÉ SPÁROVÁNÍ BUDE PROŠKRÁBNUTO NA HL. MIN. 5cm A VYPLNĚNO MALTOU M1 SEŠKRÁBNUTOU HRANOU LŽÍCE CCA 1,0cm POD LÍC KAMENE. CCA 20% PLOCHY.

OM3

OPRAVA A DOPLNĚNÍ VNĚJŠÍ ŠTUKOVÉ PROFILACE ŘÍMS. DOPLNĚNÍ JÁDRA Z MALTY M3 CCA 10%.

CELOPLOŠNÉ OČIŠTĚNÍ, PŘEŠTUKOVÁNÍ MALTOU M4 A NOVÝ NÁTĚR J7. PROFILACI ŘÍMS JE NUTNÉ KOPÍROVAT Z DOCHOVANÝCH ÚSEKŮ A MUSÍ NA NĚ PLYNULE NAVAZOVAT.

KOVÁŘSKÉ A ZÁMEČNICKÉ PRVKY:

O5

HELIKÁLNÍ VÝZTUŽ Ø8mm PRO ZPEVNĚNÍ KORUNY ŘÍMSOVÉHO ZDIVA OBVODOVÝCH STĚN. VÝZTUŽ Kladena DO LOŽNÉ SPÁRY PŘEZDÍVANÉHO PŘESAHU ŘÍMSY A ZAKOTVENA DO ŠIKMÝCH VRTŮ V1 DL.0,5m NA CHEMICKOU MALTU M7. VIZ DETAIL ŘÍMSOVÉHO ZDIVA.

O7

STÁVAJÍCÍ ZDOBNE ŽLABOVÉ KONZOLY 1,3x1m V ROZTEČI á 2m – REVIZE KOTVENÍ, OČIŠTĚNÍ, NOVÝ NÁTĚR J1, NOVÉ PŘÍPONKY NA ŽLAB, NOVÉ VLOŽKY ZABRAŇUJÍCÍ VZNIKU ČLÁNKU MEZI Fe A Cu.

V1


ŠIKMÝ VRT Ø10mm DO ZDIVA Z LOMOVÉHO KAMENE DL. 0,5m. PRO KOTVENÍ HELIKÁLNÍ VÝZTUŽE MALTOU M7.

POKRÝVAČSKÉ A KLEMPÍŘSKÉ PRÁCE

STŘEŠNÍ PLÁŠŤ VČETNĚ LAŤOVÁNÍ BUDE DEMONTOVÁN V CELÉM ROZSAHU ŘEŠENÉ ČÁSTI.

NOVÁ KRYTINA BUDE PROVEDENA Z VELKÉHO PREJZU POLOŽENÉHO NA NOVÉ LATĚ 60/40 á 350mm DO RÁMŮ, KTERÉ BUDOU POLOŽENÉ DO POKRÝVAČSKÉ NEPROBARVENÉ MALTY M5.

VEŠKERÉ KLEMPŘÍRSKÉ PRVKY BUDOU NAHRAZENY ZA NOVÉ Z Cu PLECHU A JSOU OZNAČENY Nx. JEJICH SPECIFIKACE JE UVEDENA VE VÝPISU MATERIÁLU.

OBJEKT: KUTNÁ HORA - KLÁŠTER SV. VORŠILY			
NÁZEV AKCE: OPRAVA KROVU A STŘEŠNÍHO PLÁŠTĚ SEVERNÍHO KŘÍDLA			
STUPEŇ: PROJEKTOVÁ DOKUMENTACE PRO VYDÁNÍ STAVEBNÍHO POVOLENÍ A PRO PROVÁDĚNÍ STAVBY			
PROJEKTANT: ING. VÍT MLÁZOVSKÝ		 ING. VÍT MLÁZOVSKÝ JÁNSKÝ VRŠEK 4/310 118 00 PRAHA 1 MOB. 602 379 656 EMAIL: MLAZOVSKY@VOLNY.CZ	
VYPRACOVAL A KONTROLOVAL: ING. F. CHMEL ING.ARCH. P. KOPECKÝ BC. T. VALENTA		ZAK.Č.: 02.24 FORMÁT: 3 A4	
OBJEDNATEL: ŘK FARNOST – ARCIDĚKANSTVÍ KUTNÁ HORA JAKUBSKÁ 1, 284 01 KUTNÁ HORA		DATUM: 06/2024 MĚŘITKO: 1:20	
OBSAH: 2–4. ETAPA – DETAIL ŘÍMSOVÉHO ZDIVA		Č. VÝKRESU: 13	