


JIHOVÝCHODNÍ POHLED

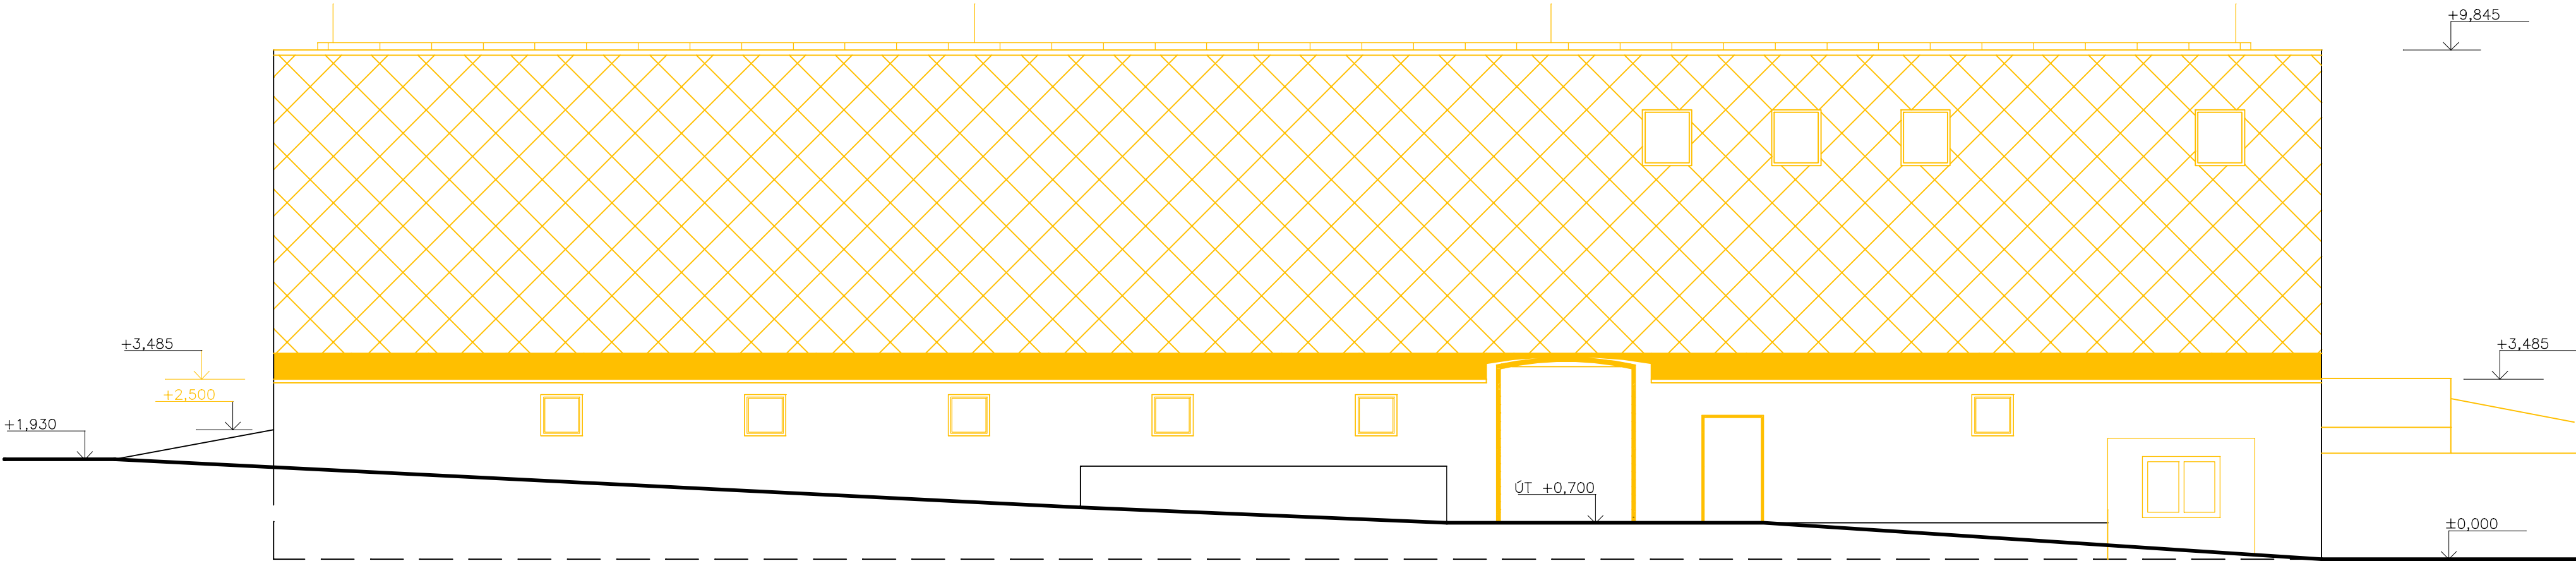

±0,000=STÁVAJÍCÍ ÚROVEŇ 1.PODLAŽÍ

Zodp. projektant	Vypracoval	Schválil		
Ing. David Urbánek	Ing. David Urbánek	Ing. David Urbánek		
INVESTOR: HTC servis, s.r.o., Kopaniny 841/9, 664 47/Štřelice				
Akce: <b>STAVEBNÍ ÚPRAVY STÁVAJÍCÍHO OBJEKTU A ÚSPORY ENERGIE V AREÁLU HTC servisu, s.r.o.</b>			DATUM	06/2022
			STUPEŇ	DŮR+DSP
			PARC. Č.	st. 34
			K.Ú.	Radešín nad Bobrůvkou
			Č. ZAKÁZKY	
Obsah:	<b>SO02 - POHLED JV - stávající stav bourané konstrukce</b>		MĚŘITKO 1:100	ČÍSLO VÝKRESU D.1.1.2.27