


SEVEROZÁPADNÍ POHLED

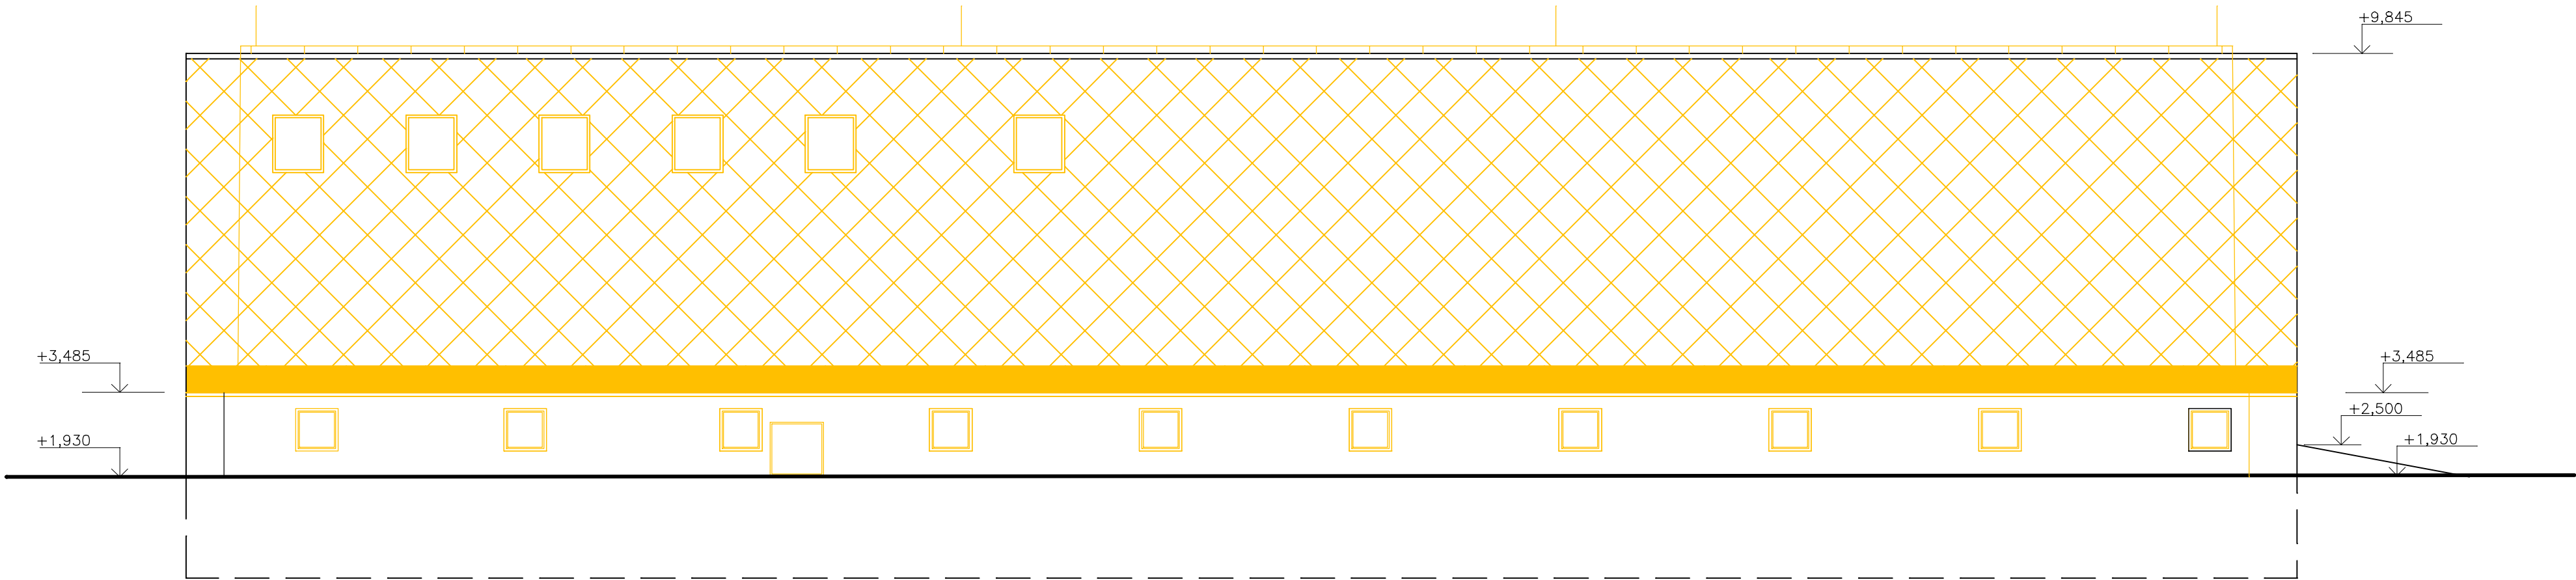

±0,000=STÁVAJÍCÍ ÚROVEŇ 1.PODLAŽÍ

|   |   |                    |                  |                             |
|---|---|--------------------|------------------|-----------------------------|
| Zodp. projektant  | Vypracoval  | Schválil           |                  |                             |
| Ing. David Urbánek  | Ing. David Urbánek  | Ing. David Urbánek |                  |                             |
|   |   |                    |                  |                             |
| INVESTOR: HTC servis, s.r.o., Kopaniny 841/9, 664 47/Střelice   |   |                    |                  |                             |
| Akce:<br><b>STAVEBNÍ ÚPRAVY STÁVAJÍCÍHO OBJEKTU<br/>A ÚSPORY ENERGIE V AREÁLU HTC servisu, s.r.o.</b> |   |                    | DATUM            | 06/2022                     |
|   |   |                    | STUPĚŇ           | DŮR+DSP                     |
|   |   |                    | PARC. Č.         | st. 34                      |
|   |   |                    | K.Ú.             | Radešín nad Bobrůvkou       |
|   |   |                    | Č. ZAKÁZKY       |                             |
| Obsah:  | <b>SO02 - POHLED SZ - stávající stav<br/>bourané konstrukce</b> |                    | MĚŘITKO<br>1:100 | ČÍSLO VÝKRESU<br>D.1.1.2.28 |