



SCHÉMA OTOPNÝCH TĚLES

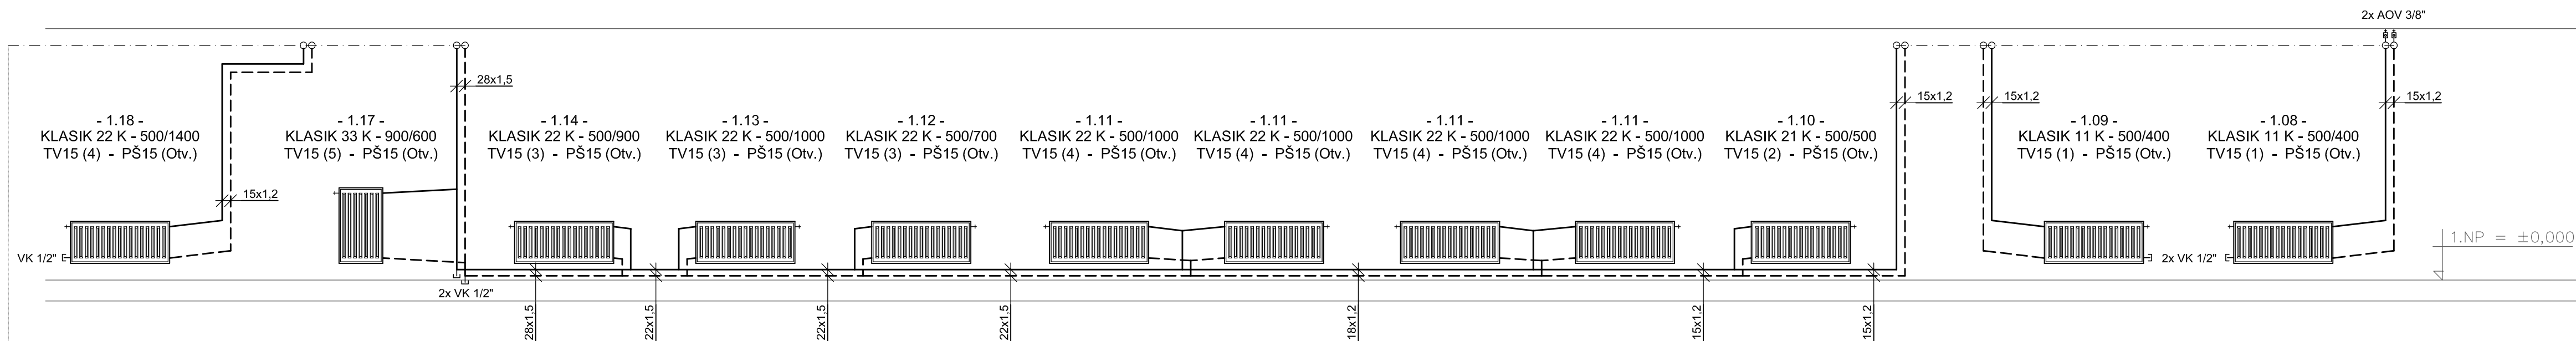


LEGENDA OZNAČENÍ OTOPNÝCH TĚLES:

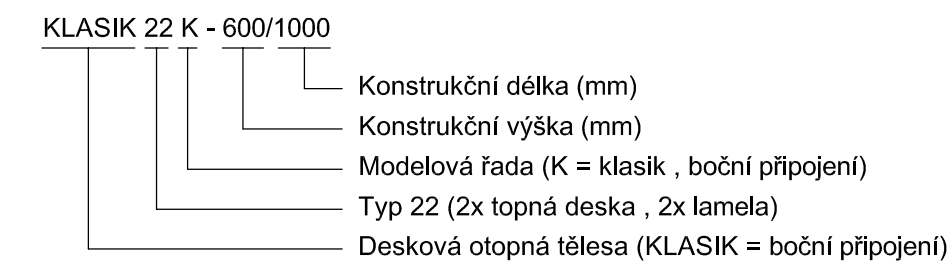


Minimální vzdálenosti mezi fixačními body potrubí z uhlíkové oceli (vně pozinkované):									
D (mm)	18	22	28	35	42	54	76,1	88,9	108
Vzdálenost (m)	1,5	2,5	2,5	3,5	3,5	3,5	5	5	5

LEGENDA POTRUBÍ:

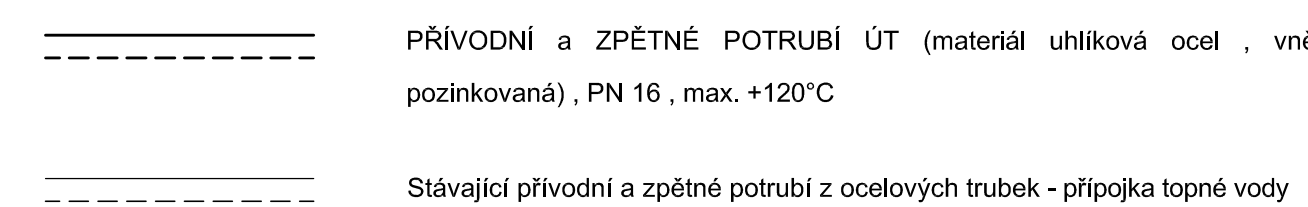

LEGENDA OTOPNÝCH TĚLES:

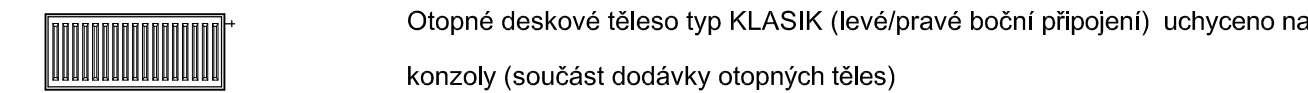


TV 15 (2) Termostatický ventil , přímý , dvouregulační 1/2" (nast. otáček)

PŠ 15 (Otv.) Regulační šroubení , přímé 1/2" (nast. otáček - naplno otevřeno)

POZNÁMKA:

Je-li v projektové dokumentaci definován konkrétní výrobek (nebo technologie), má se za to, že je tímto výrobkem (technologią) definován minimální požadovaný standard . Pro plnění veřejné zakázky lze použít i jiných kvalitativně technicky obdobných řešení

Veškeré prostupy potrubí mezi jednotlivými požárními úseky budou utěsněny dle požadavků zpracovatele požárně bezpečnostního řešení

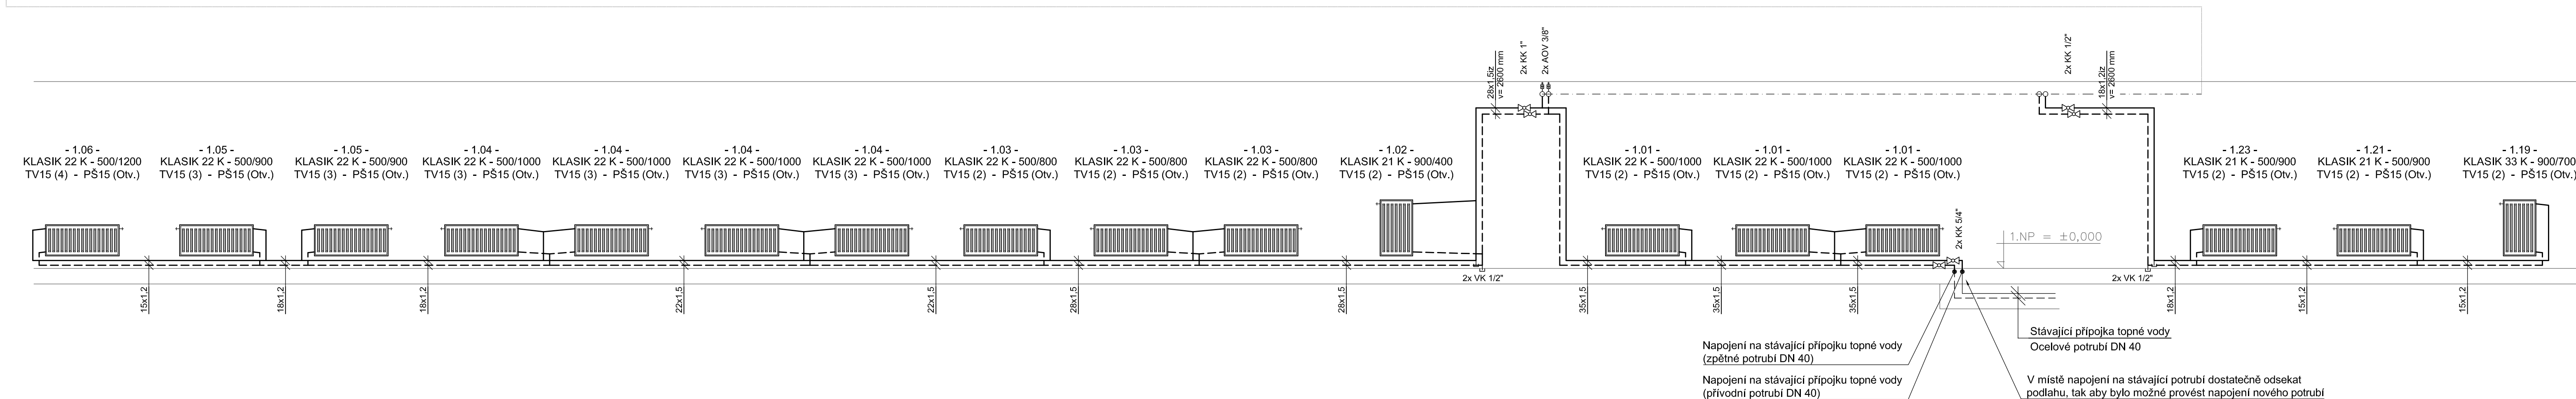

Hlavní projektant: PAVEL DINDÁK	Zodp. projektant: PETR WISNIOWSKI	Vypracoval: PETR WISNIOWSKI
Investor: Občedoté:	MATĚŘSKÁ ŠKOLA CHODOV – PŘÍSPĚVKOVÁ ORGANIZACE ANNA DINDÁKOVÁ, LOKĚTSKÁ 351, 356 01 STARÉ SEDLO	
Místo stavby:	CHODOV, KARLOVARSKÝ KRAJ	
Akce: <div style="text-align: center;"> <h2>MODERNIZACE OBJEKTU MŠ ŠKOLNÍ CHODOV HOSPODÁŘSKÁ BUDOVA</h2> </div>		
Objekt: ***		
Část: D.1.4.2	ZAŘÍZENÍ PRO VYTÁPĚNÍ BUDOV	
Stupeň: DPS	Datum:	07/2024
Období:		
<h1>SCHEMA OTOPNÝCH TĚLES</h1>		

PETR WISNIOWSKI *** PROJEKČNÍ KANCELÁŘ *** LIDICKÁ 459/17, 360 20 KARLOVY VARY KANCELÁŘ: ZÁVODU MÍRU 578/5, K. VARY petr.w@centrum.cz, MOBIL: 777 180 378	
	Part: Číslo zakázky: PW/24-015
Měřítko: <div style="font-size: 2em; font-weight: bold;">1:50/***</div>	Číslo přílohy: <div style="font-size: 2em; font-weight: bold;">D.1.4.2.03</div>