
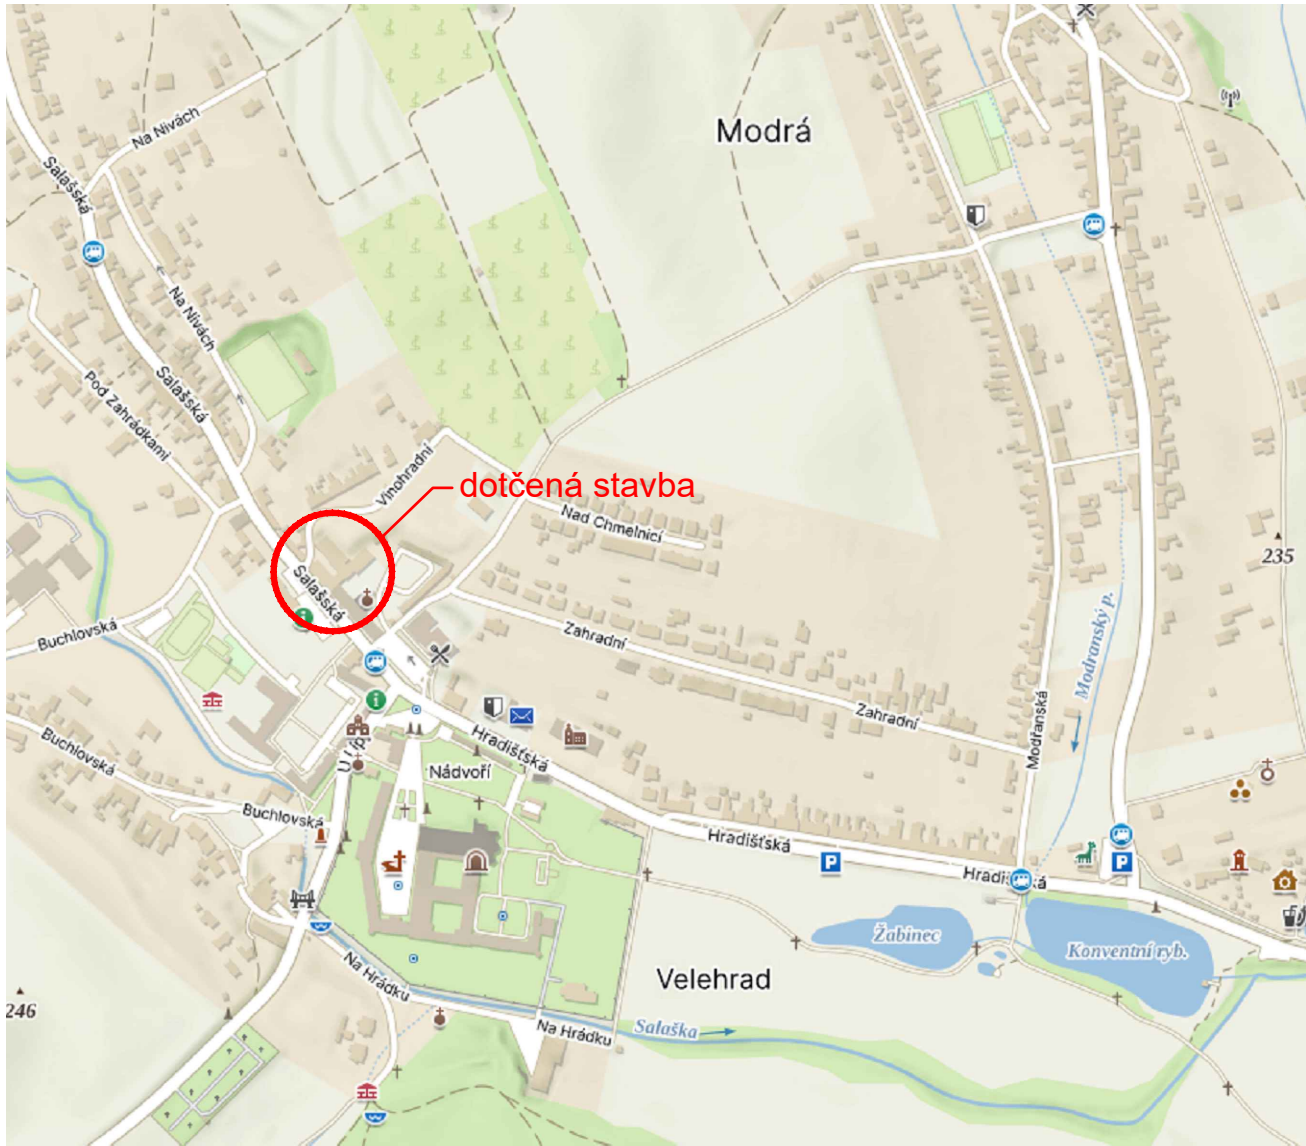
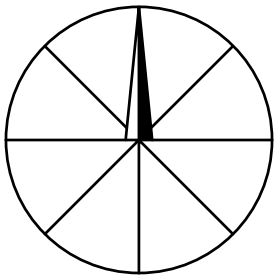



SITUACE ŠIRŠÍCH VZTAHŮ

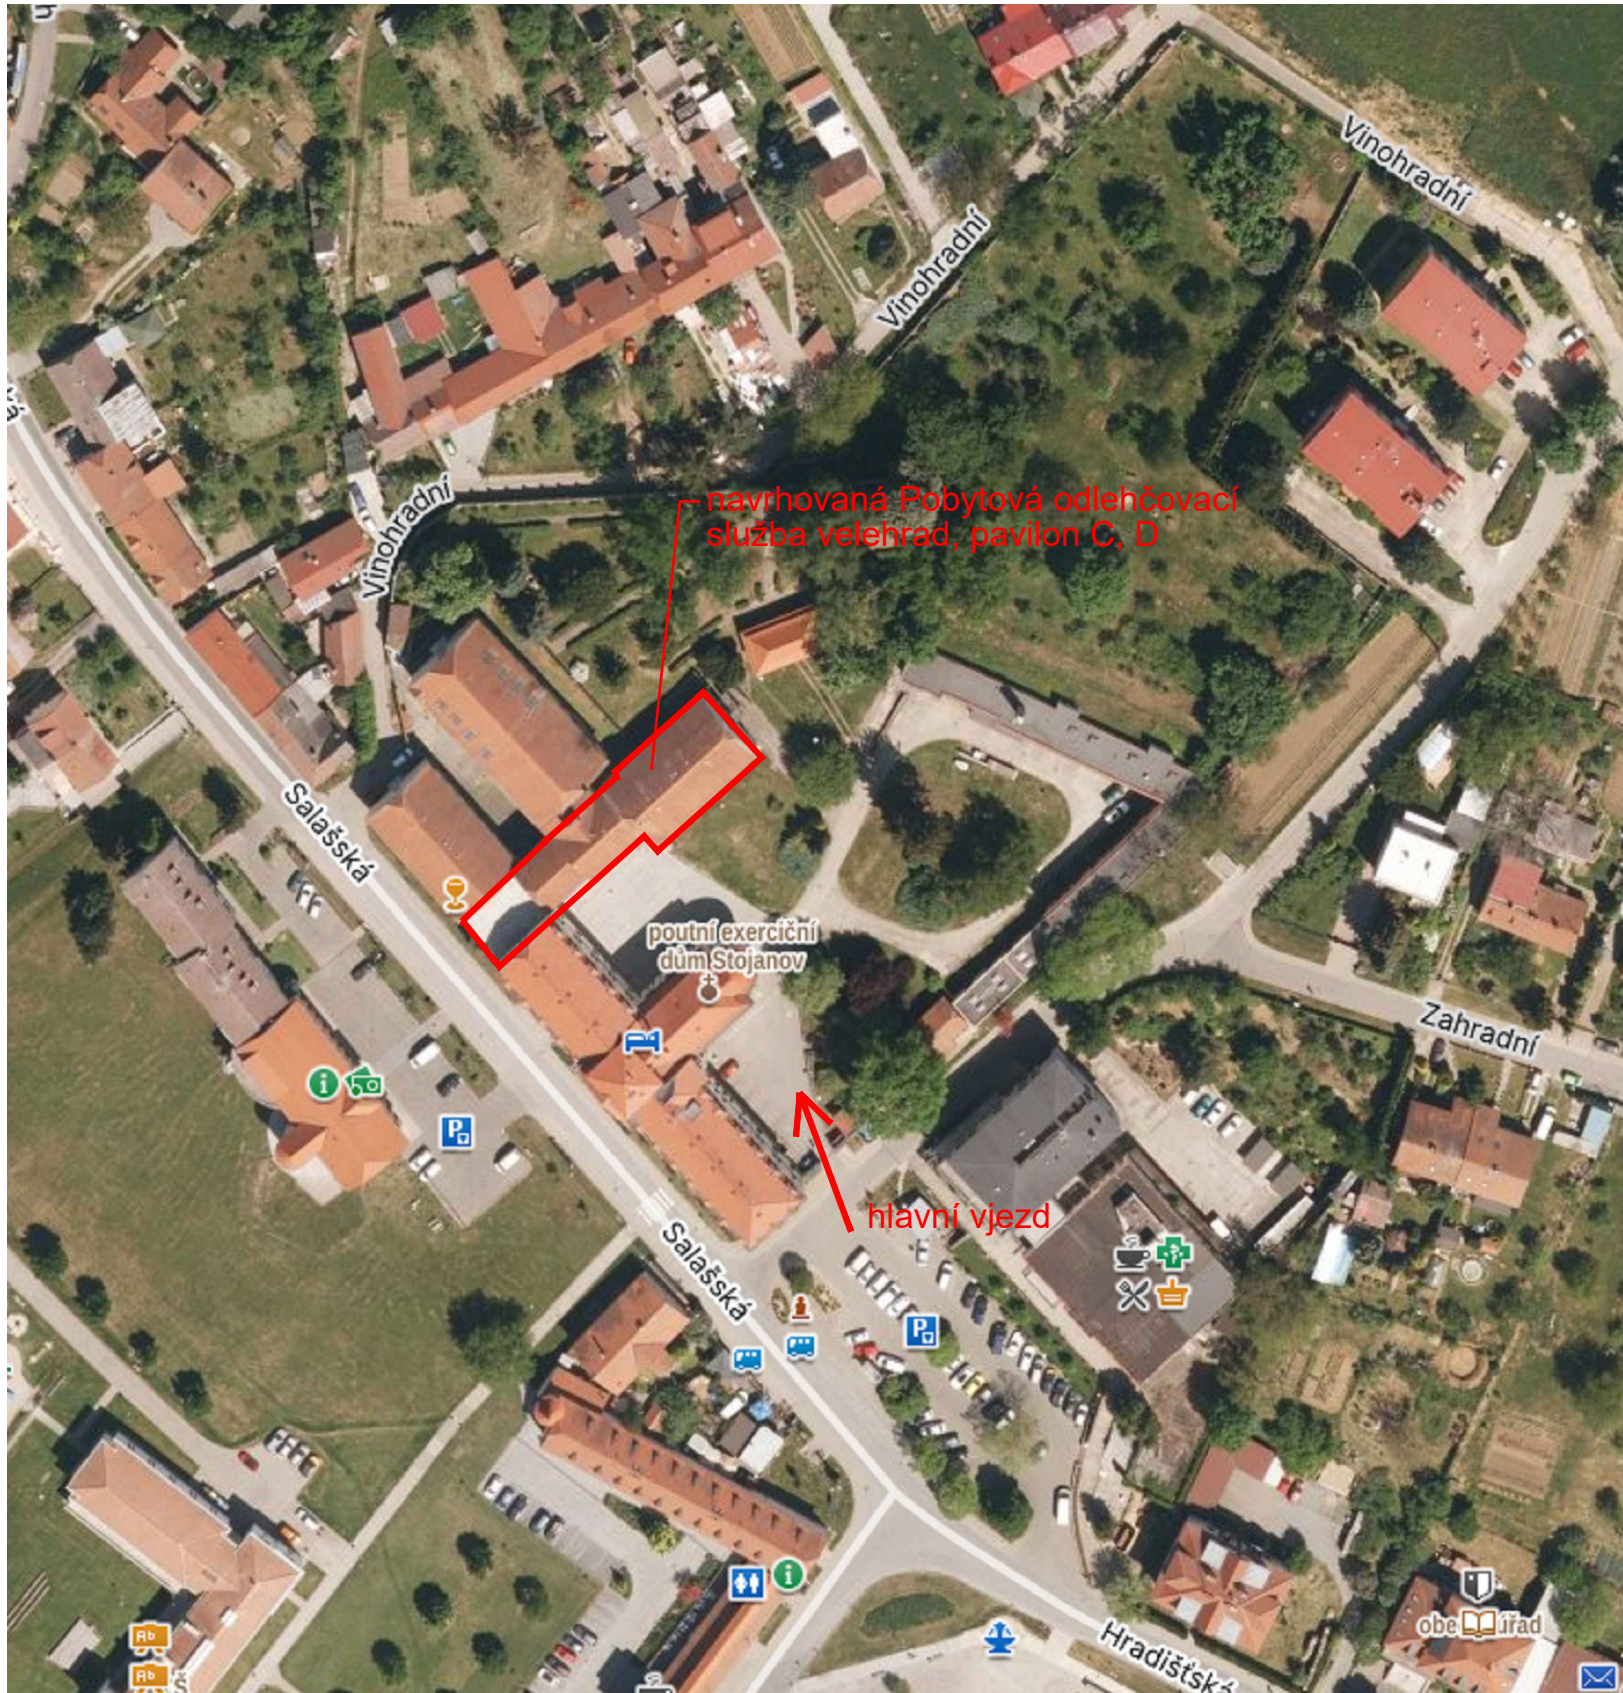

"DOKUMENTACE JE DUŠEVNÍM MAJETKEM FIRMY HUTNÍ PROJEKT Frýdek-Místek a.s. A NESMÍ BÝT POUŽITA BEZ JEJÍHO VĚDOMÍ."

a)					
OZN.	ZMĚNA	DATUM	PROVEDL	KONTROLA	
VYPRACOVAL	RADOVAN SRNEC		<div><p>HUTNÍ PROJEKT Frýdek-Místek a.s.</p></div>		
PROJEKTANT	RADOVAN SRNEC				
SCHVÁLIL	ING. MICHAL ONDROUŠEK				
KONTROLOVAL	ING. ROMAN SLUNEČKO				
INVESTOR	Charita Uherské Hradiště	DATUM 06/2024			
MÍSTO STAVBY	Velehrad 687 06, Salašská 61	ÚČEL PROVÁDĚNÍ STAVBY			
STAVBA	POBYTOVÁ ODLEHČOVACÍ SLUŽBA VELEHRAD	Č. ZAK. 11518-003-000			
SITUAČNÍ VÝKRES ŠIRŠÍCH VZTAHŮ		ARCHIVNÍ ČÍSLO HP4-3-99944			
		LISTŮ 1	POČET A4 2		
		MĚŘÍTKO -	POŘADOVÉ Č. C1		