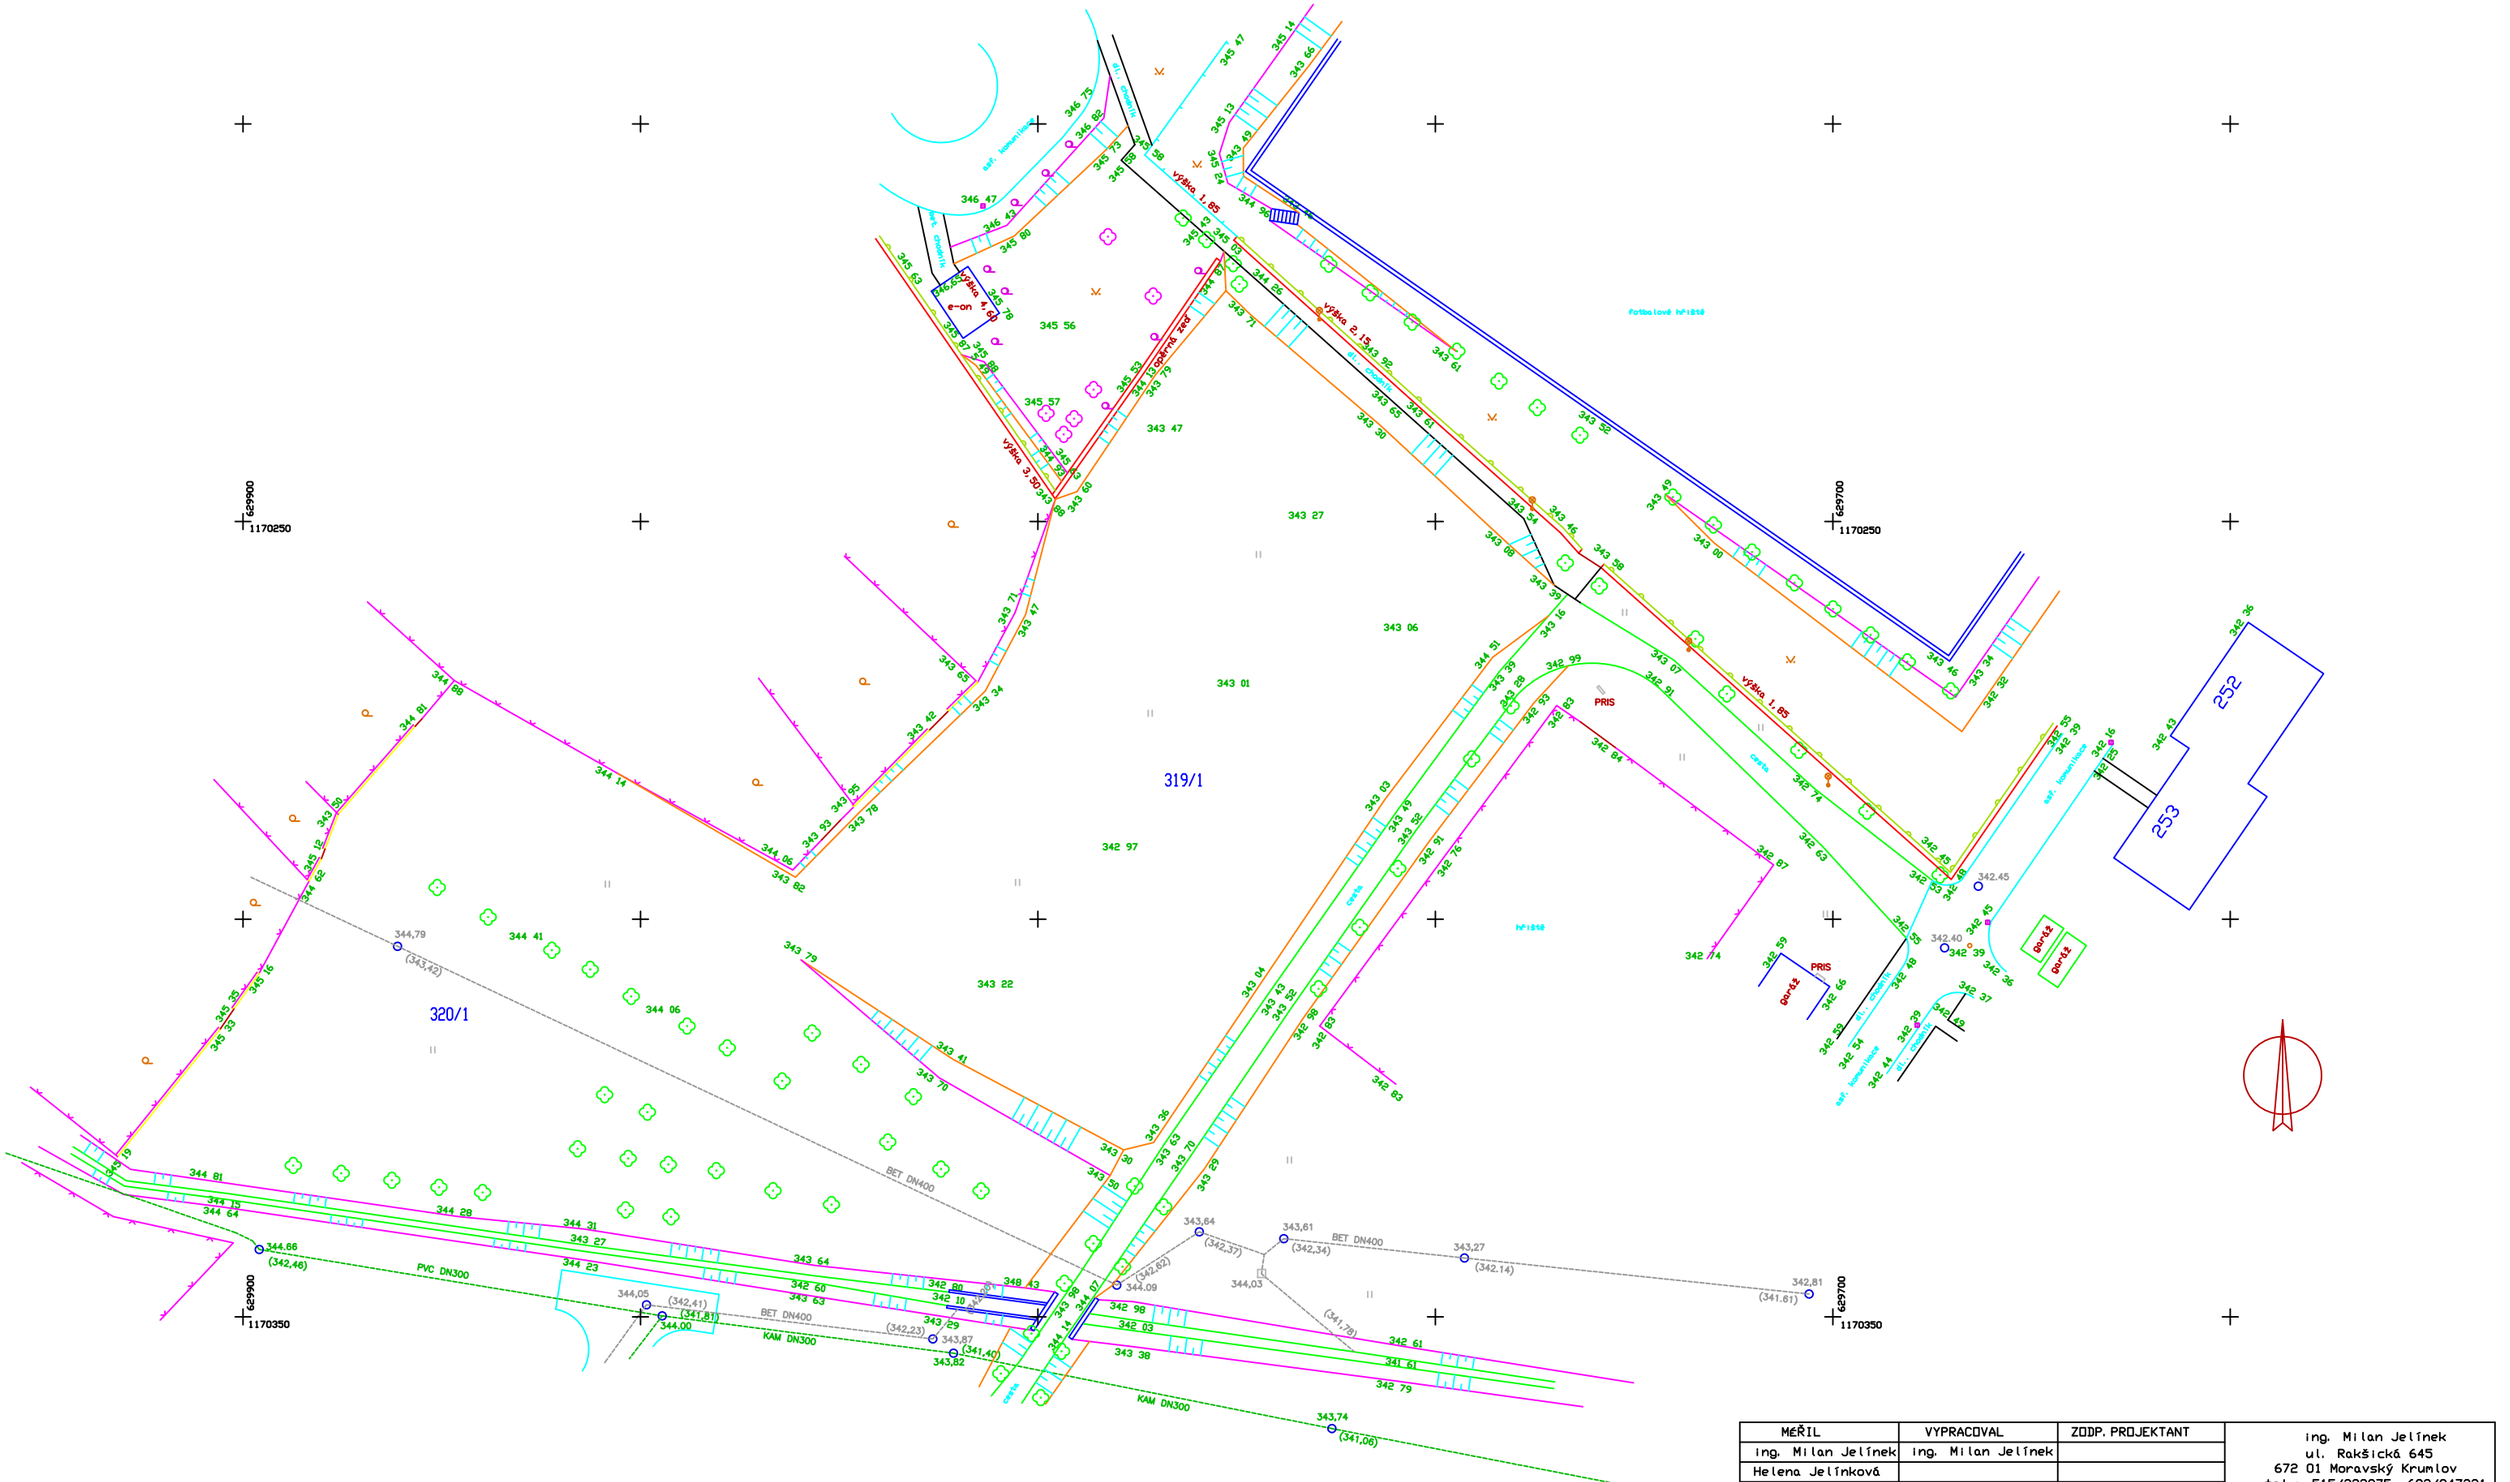

MĚŘIL	VYPRACOVAL	ZODP. PROJEKTANT	Ing. Milan Jelínek ul. Rakšická 645 672 01 Moravský Krumlov tel.: 515/322875, 602/947321
Ing. Milan Jelínek	Ing. Milan Jelínek		
Helena Jelínková			
REG. Vysočina	OKRES Třebíč	KAT. U. Dukovany	

INVESTOR Obec Dukovany		ČÍSLO ZAKÁZKY	10/2010
AKCE Dukovany sportovní hala		ARCH. ČÍSLO	10/2010
		STUP. DOKUM.	
		DATUM	březen 2010
		FORMAT	
OBJEKT parcela 319/1 a 320/1		MĚŘÍTKO 1:500	ČÍSLO VÝKRESU 1
OBSAH polohopis a výškopis			PARE