


SO 02 ZÁZEMÍ TENISOVÉHO KURTU - Střešní k-ce M 1:100

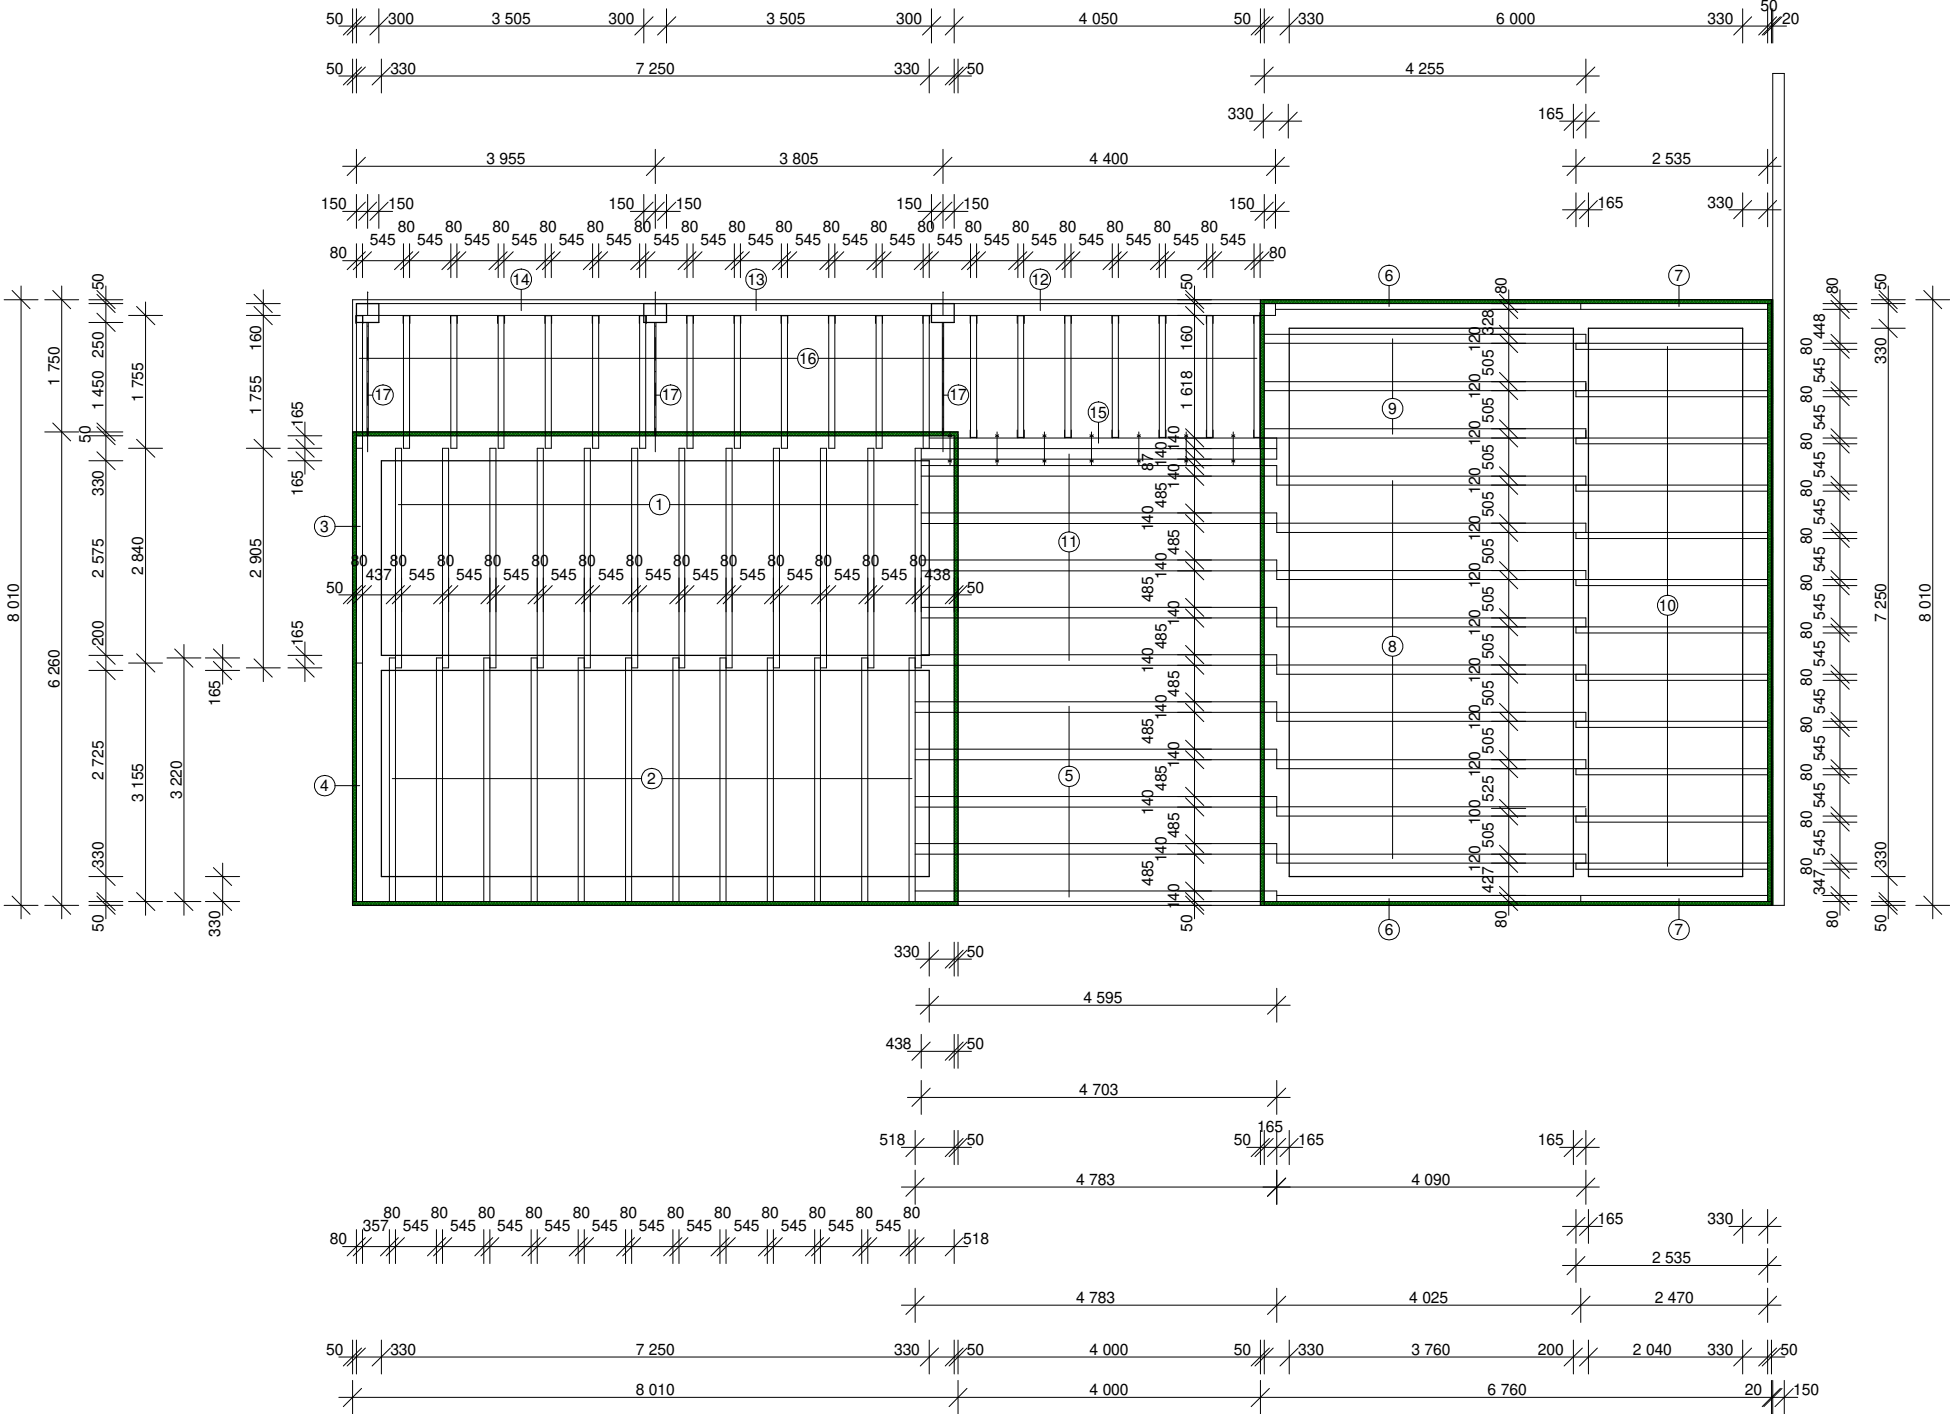

- 1

hr.80/175-2905 mm

12ks
- 2

hr.80/175-3220 mm

12ks
- 3

hr.80/175-2840 mm

1ks
- 4

hr.80/175-3155 mm

1ks
- 5

hr.140/175-4783 mm

5ks
- 6

hr.80/175-4025 mm

2ks
- 7

hr.80/175-2470 mm

2ks
- 8

hr.120/175-4090 mm

9ks
- 9

hr.120/175-4255 mm

3ks
- 10

hr.80/175-2535 mm

12ks
- 11

hr.140/175-4703 mm

6ks
- 12

hr.160/200-4400 mm

1ks
- 13

hr.160/200-3805 mm

1ks
- 14

hr.160/200-3955 mm

1ks
- 15

hr.140/175-4595 mm

1ks
- 16

hr.80/175-1755 mm

20ks
- 17

2x U50-1850 mm


3ks
- svařenec opatřený styčnickovými deskami pro připojení ke sloupu a pozdnímu věnci
- prvek osazen skrytě v podhledové k-ci

POZNÁMKA

Pro připoje dřevěných prvků budou použity ocelové botky jedná se boční opřípoje prvků č.16 do boku prvků č.12, 13, 14 a 15

Prvek č.15 bude propojen pomocí svorníků se sousedním prvkem č.11. Svorníky budou pr.14 mm v počtu 7ks

K prvkům nebyla připočtena délková rezerva, jsou uvedeny v rozměrech pro osazení

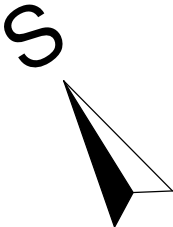

Fix 100,000 - místní systém horní úroveň původního mantinelu Úroveň +/-0,00 (podlaha 1.NP zázemí tenisového kurtu) ~ 100,025				
ZODP.PROJEKTANT	VYPRACOVAL	HLAVNÍ INŽ.PROJEKTU	<div>Projekční kancelář</div> <div>ING. ROMAN CHVÁTAL</div> <div>Jamolíce 147</div> <div>672 01 Moravský Krumlov</div> <div>tel. +420 732 756 386</div>	
ING.ROMAN CHVÁTAL	ING.ROMAN CHVÁTAL	ING.ROMAN CHVÁTAL		
INVESTOR : Obec Dukovany, č.p.99, 675 56 Dukovany				
Stavební úprava tenisového kurtu, novostavba zázemí tenisového kurtu a vybudování nové nádrže na vodu v místě původní			FORMÁT	2A4
			DATUM	VI/2024
			STUPEŇ	ZS
			ČÍSLO ZAKÁZKY	
			SO 02 Zázemí tenisového kurtu Střešní k-ce	