


KATASTRÁLNÍ SITUAČNÍ VÝKRES

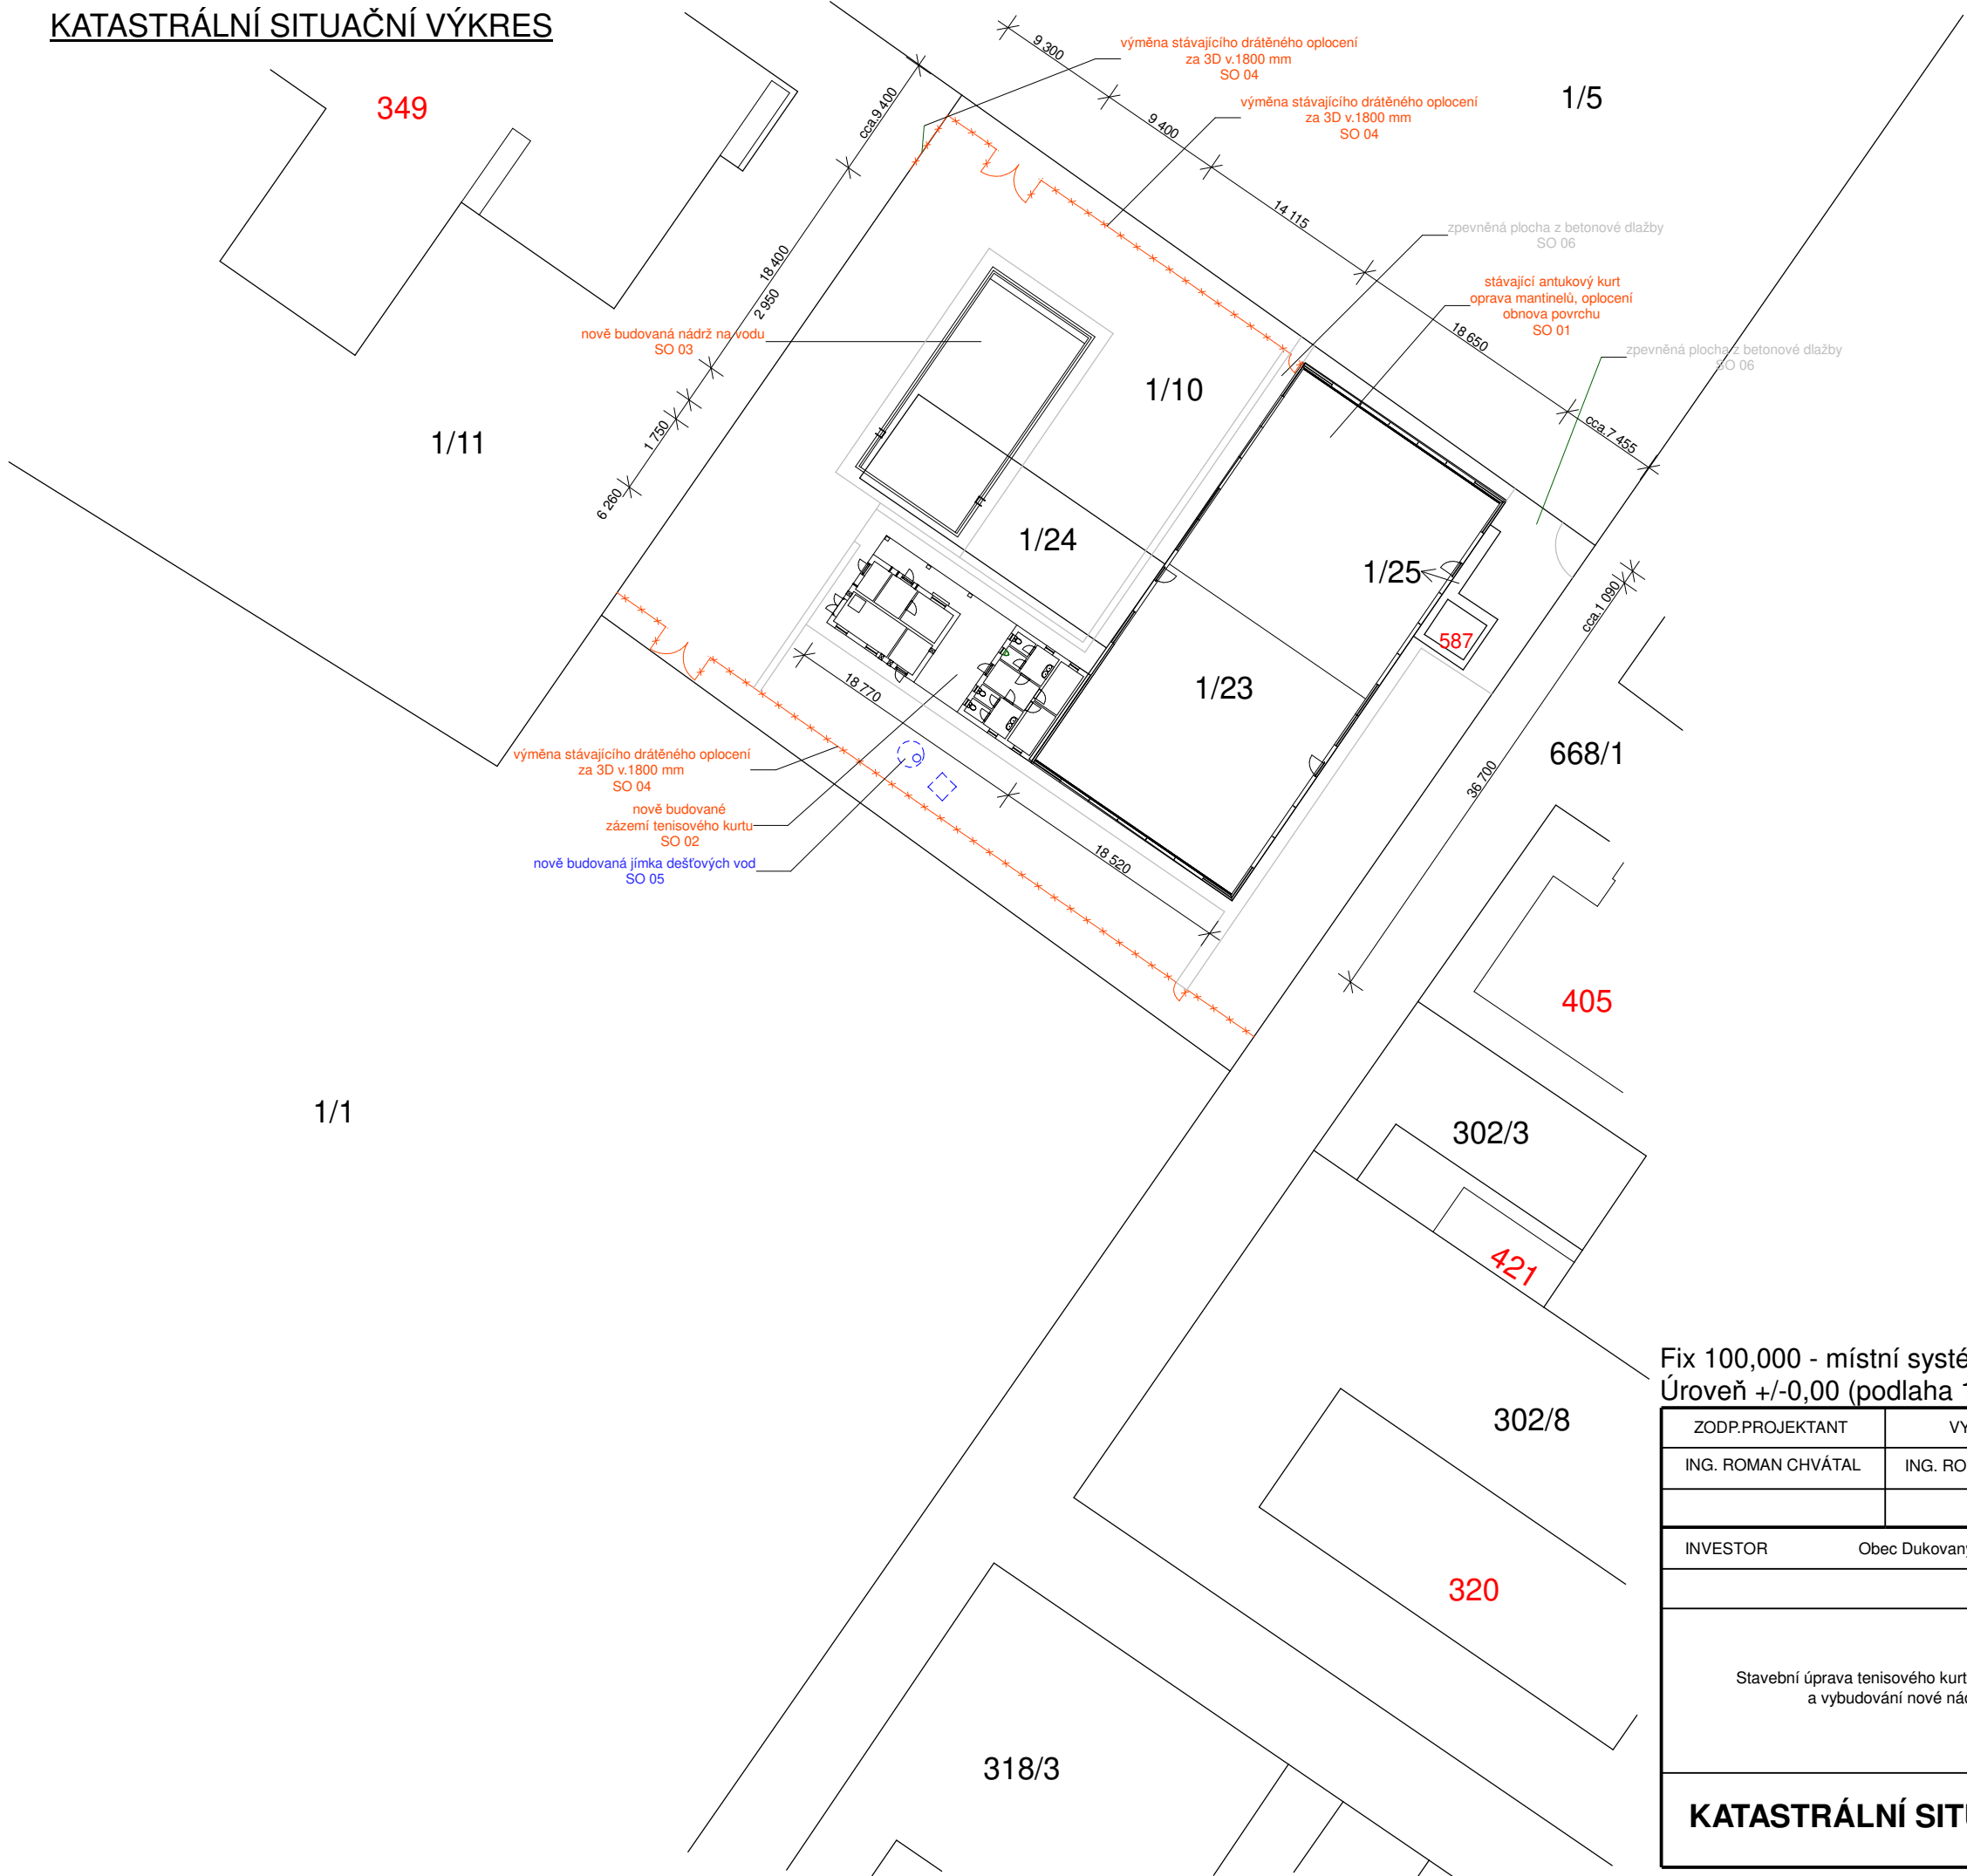

Fix 100,000 - místní systém horní úroveň původního mantinelu
Úroveň +/-0,00 (podlaha 1.NP zázemí tenisového kurtu) ~ 100,025

| | | | | |
|--|--|----------------------|--|---|
| ZODP.PROJEKTANT | VYPRACOVAL | HLAVNÍ INŽ. PROJEKTU | <div>Proječní kancelář</div> <div>ING. ROMAN CHVÁTAL</div> <div>Jamolice 147</div> <div>672 01 Moravský Krumlov</div> <div>tel. +420 732 756 386</div> | |
| ING. ROMAN CHVÁTAL | ING. ROMAN CHVÁTAL | ING. ROMAN CHVÁTAL | | |
| | | | | |
| INVESTOR | Obec Dukovany, č.p.99, 675 56 Dukovany | | <div>FORMÁT</div> <div>2A4</div> <div>DATUM</div> <div>VI/2024</div> <div>STUPEŇ</div> <div>ZS</div> <div>ČÍSLO ZAKÁZKY</div> <div></div> | |
| | | | | |
| Stavební úprava tenisového kurtu, novostavba zázemí tenisového kurtu a vybudování nové nádrže na vodu v místě původní | | | | |
| | | | | |
| KATASTRÁLNÍ SITUAČNÍ VÝKRES | | | <div>MĚŘÍTKO</div> <div>1:500</div> | <div>ČÍSLO VÝKRESU</div> <div>C.2</div> |