



- - - - - CYKY 5x6 v trubce 50mm—osvětlení kurt
- - - - - přípojky pro rozvaděče—RH,R—hřiště,R—kurt,RZ
- - - - - CYKY 3x4 v trubce 50mm—osvětlení chodníku
- - - - - CYKY 7x2,5 v trubce 50mm—ovládání závlahy kurt
- - - - - CYKY 3x2,5 v trubce 50mm—zásuvka pro časomíru
- - - - - CYKY 5x2,5 v trubce 50mm—čerpadlo—vrt
- - - - - uzemnění pás.30/4 ,kul.10mm

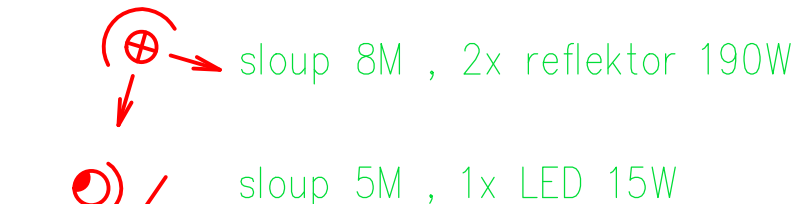


ULOŽENÍ KABELŮ DLE ČSN 33 2000–5–52 ed.2

VOLNÝ TERÉN A KOMUNIKACE:

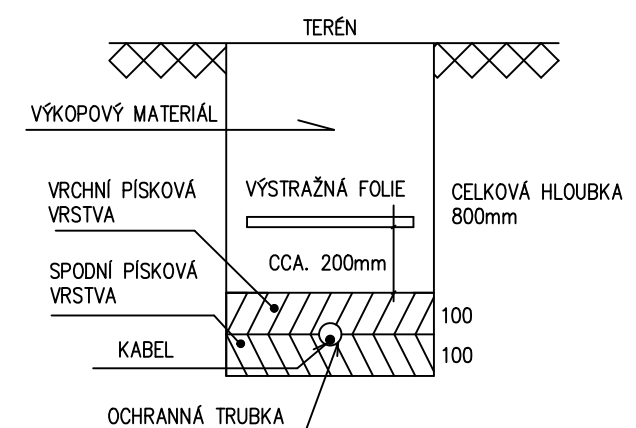

CHODNÍKY:

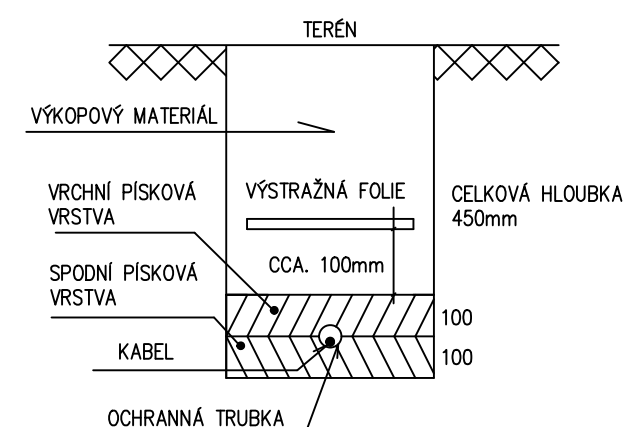

Vypracoval: Roman Hagara romanhagara@seznam.cz 777565395	Roman Hagara Rudoleckého 11,Znojmo projektování el.zařízení	
Investor	obec Dukovany	formát A2
Akce	Stavební úprava tenisového kurtu, novostavba zázemí tenisového kurtu a vybudování nové nádrže na vodu v místě původní	datum 5.6.2024
Obsah výkresu	venkovní rozvody	stupeň PD realizační
		archivní č. 79
	Měřítko 1:250	Č.výkresu 5