


PŘÍLOHA ROZHODNUTÍ
SPOLEČNÉ POVOLENÍ:

Sp. zn.: MUHR/OVŽP/1234/24-HV
Č.j.: MUHR/OVZP/659/25
Ze dne: 4.4.2025

MĚSTSKÝ ÚŘAD HROTOVICE
odbor výstavby a životního prostředí
nám. 8. května 1
675 55 Hrotopovice

Kóty je nutno doměřit a kon
Fix 100,000 - místní systém horní úroveň původního mantinelu
Úroveň +/-0,00 (podlaha 1.NP zázemí tenisového kurtu) ~ 100,025

ZODP.PROJEKTANT		VYPRACOVAL		HLAVNÍ INŽ. PROJEKTU	
ING. ROMAN CHVÁTAL		ING. ROMAN CHVÁTAL		ING. ROMAN CHVÁTAL	
INVESTOR		Obec Dukovany, č.p.98, 675 56 Dukovany			
KOORDINAČNÍ SITUAČNÍ VÝKRES					
Stavební úprava tenisového kurty, novostavba zážní tenisového kurty a vybudování nové nadržky na vodu v místě původní					
FORMAT					
2A4					
DATUM					
IV/2024					
STUPEŇ					
DSP					
ČÍSLO ZAKÁZKY					
ČÍSLO VÝKRESU					
C.3					
MĚŘITKO					
1:500					

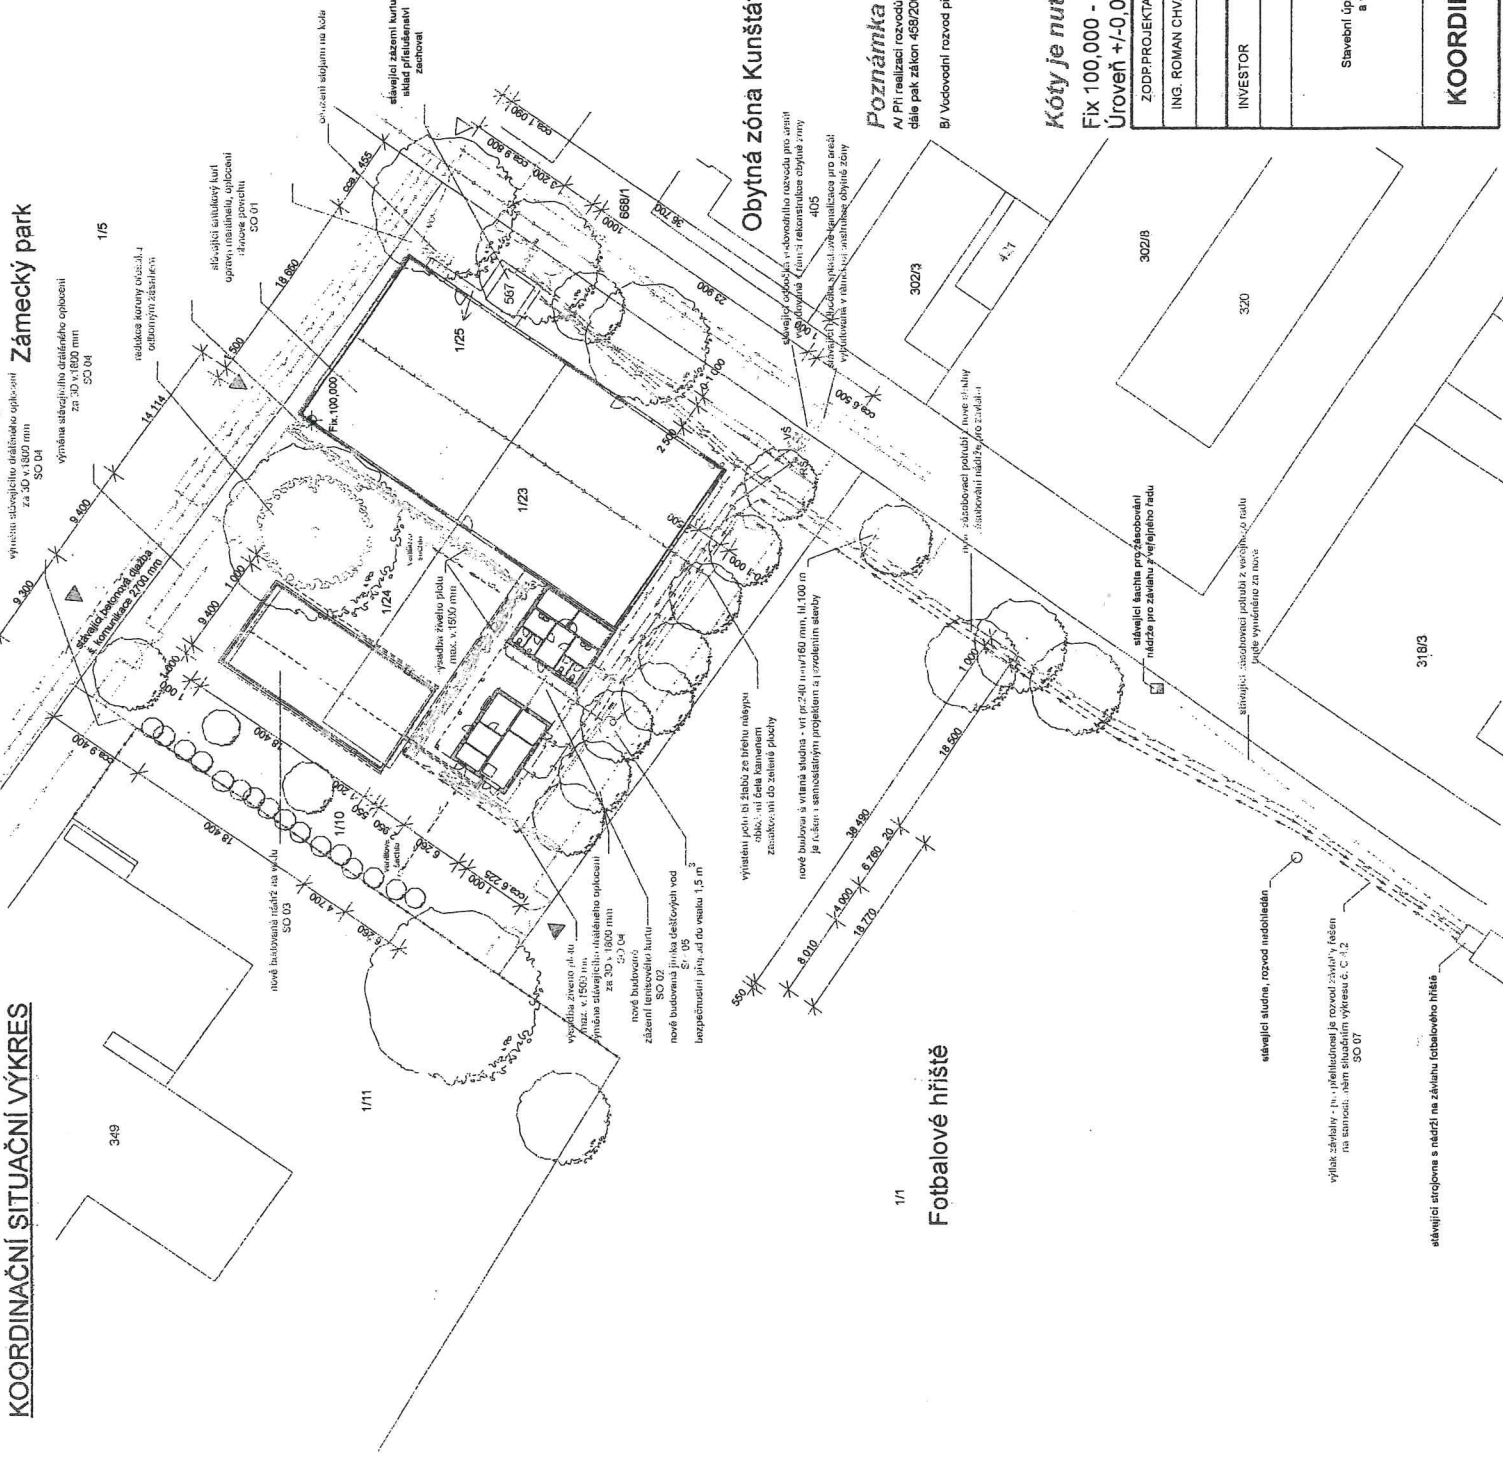

Fotbalové hřiště

KOORDINAČNÍ SITUAČNÍ VÝKRES