



POHLED:

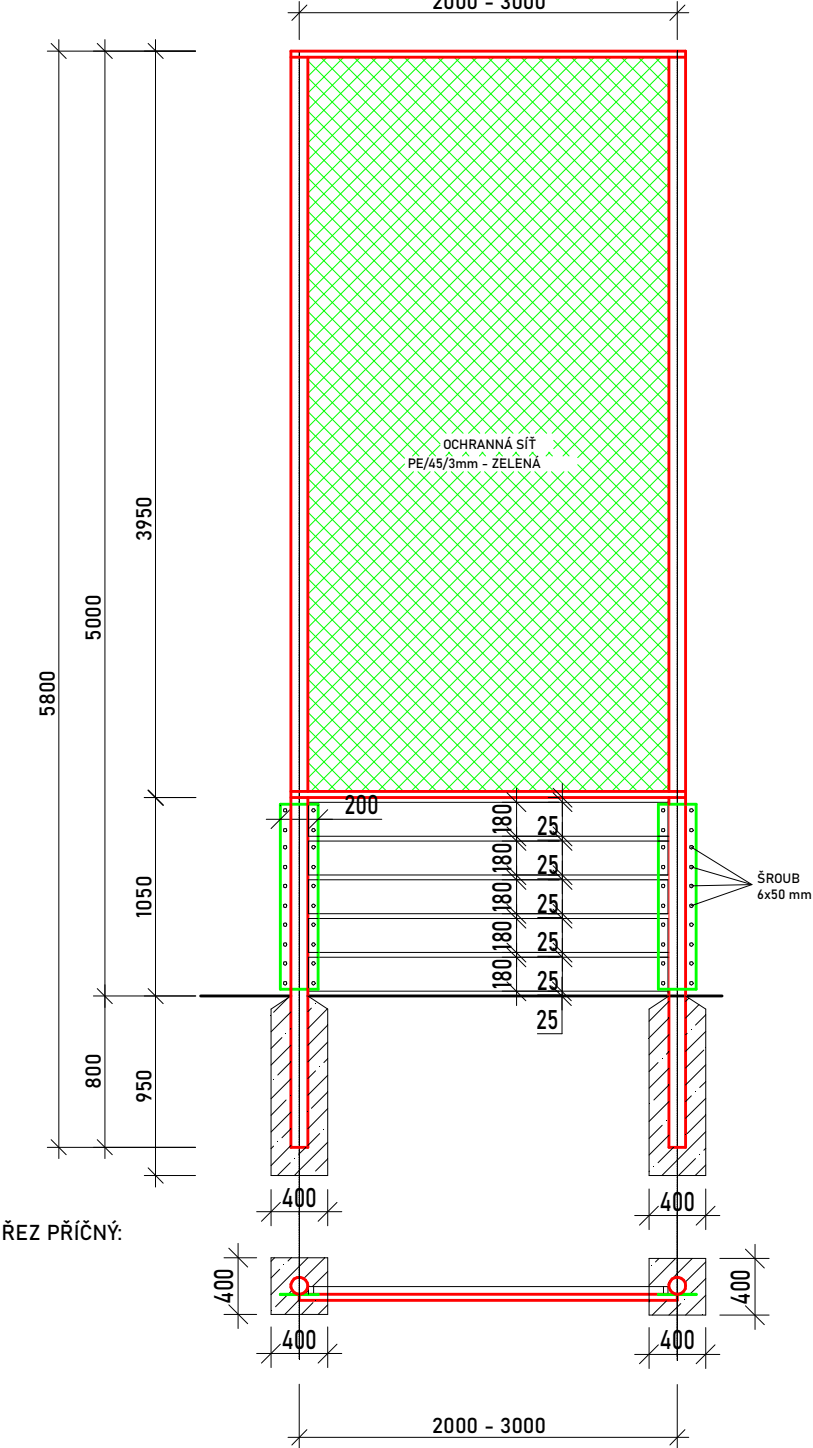

ŘEZ PŘÍČNÝ:

ŘEZ PODÉLNÝ:

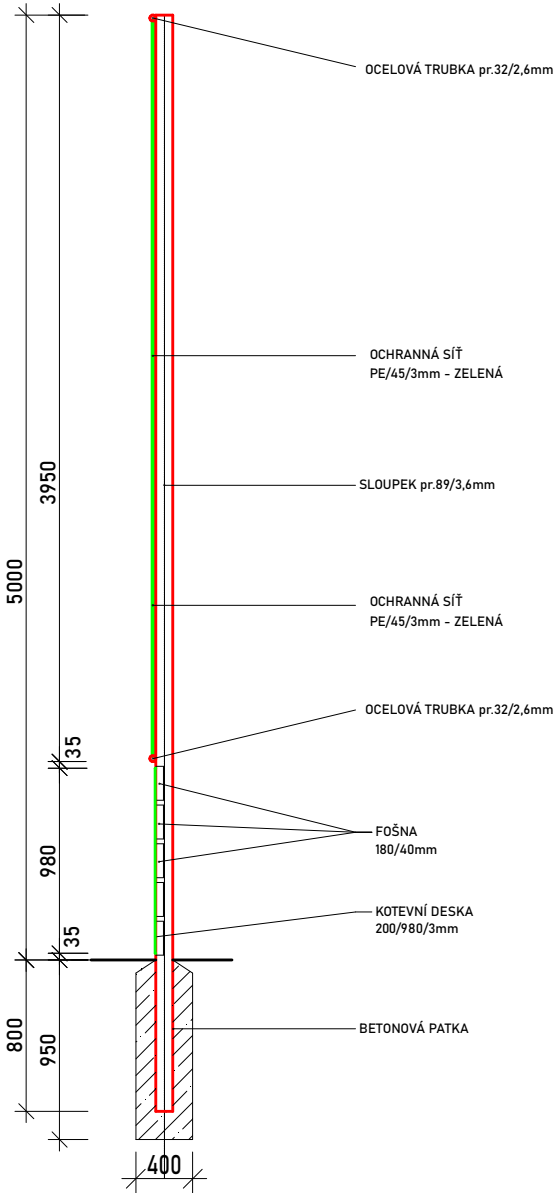

NÁZEV A ADRESA STAVBY
MULTIFUNKČNÍ ŠKOLNÍ HŘIŠTĚ
Z Š R O Z T O K Y
poz. č. parc.180/3, k.ú. Roztoky u Křivoklátu

INVESTOR
Obec Roztoky
č.p. 128, 270 23 Roztoky

GENERÁLNÍ PROJEKTANT
SPORTPROJEKTA
SPORTPROJEKTA PRAHA, s.r.o.
Janáčkovo náb. 3, 150 00 Praha 5
tel./fax.: 257 318 769, mob.: 732 310 121
sportprojekta@seznam.cz
Zodp. projektant: Ing.arch. Michal Bureš
Vpracoval: Karen Dolejší, Michal Bureš

STUPEŇ DOKUMENTACE
DOKUMENTACE PRO ZMĚNU
STAVBY PŘED DOKONČENÍM

OBSAH
POLE OPLOCENÍ - MANTINEL
měřítko číslo přílohy datum
1/40 06 11/2024