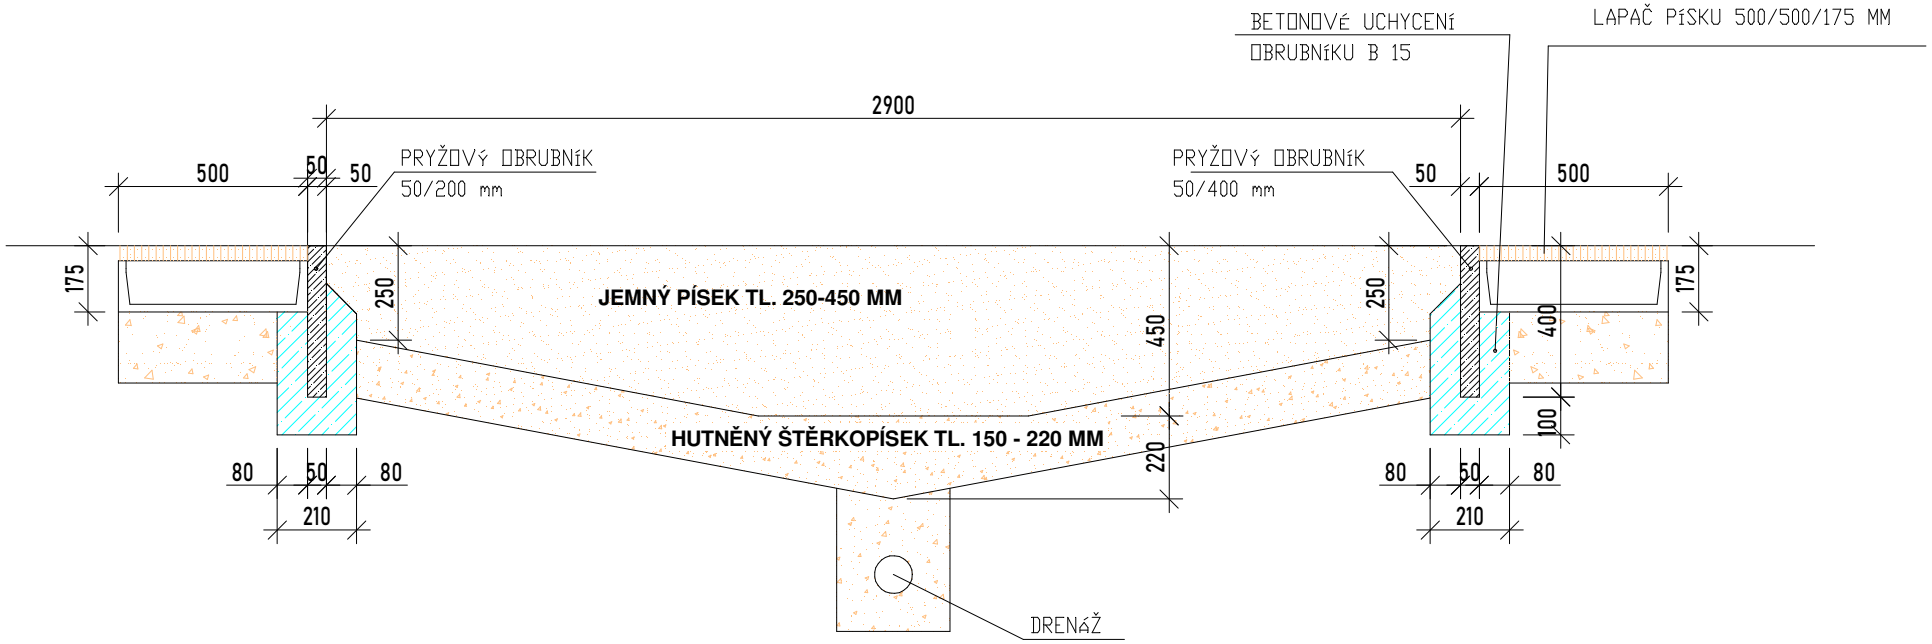

Digitálně podepsal
Ing. arch. Michal Bureš
Datum: 2025.01.24
16:49:56 +01'00'

NÁZEV A ADRESA STAVBY MULTIFUNKČNÍ ŠKOLNÍ HŘIŠTĚ Z Š R O Z T O K Y poz. č. parc.180/3, k.ú. Roztoky u Křivoklátu	**STUPEŇ DOKUMENTACE** DOKUMENTACE PRO ZMĚNU STAVBY PŘED DOKONČENÍM	**GENERÁLNÍ PROJEKTANT** SPORTPROJEKTA SPORTPROJEKTA PRAHA, s.r.o. Janáčkovo náb. 3, 150 00 Praha 5 tel./fax.: 257 318 769, mob.: 732 310 121 sportprojekta@seznam.cz Zodp. projektant: Ing.arch. Michal Bureš Vypracoval: Karen Dolejší, Michal Bureš
INVESTOR Obec Roztoky č.p. 128, 270 23 Roztoky	**OBSAH** ŘEZ DOSKOČIŠTĚM měřítko 1/20 · číslo přílohy 11 · datum 11/2024	