
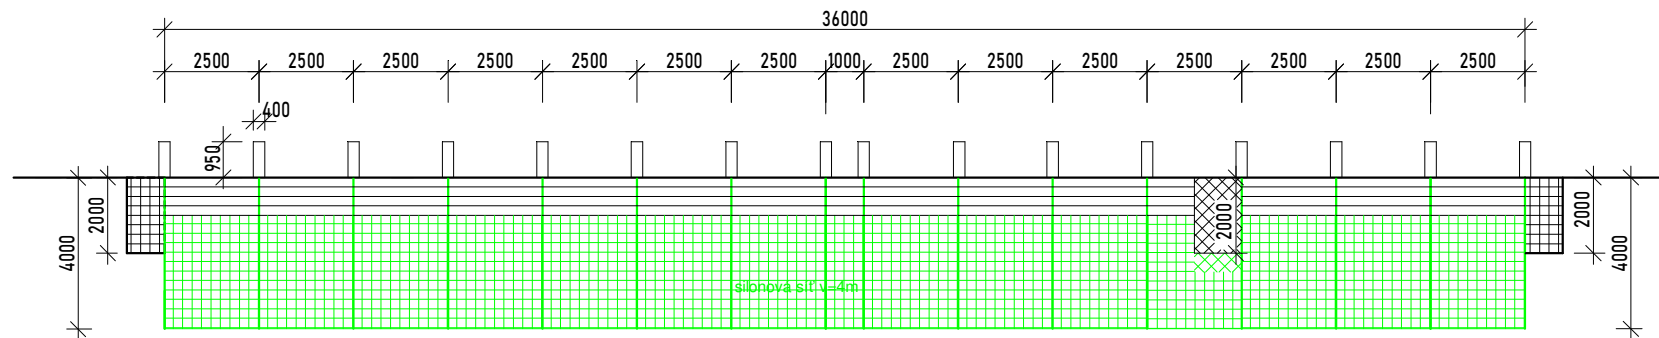
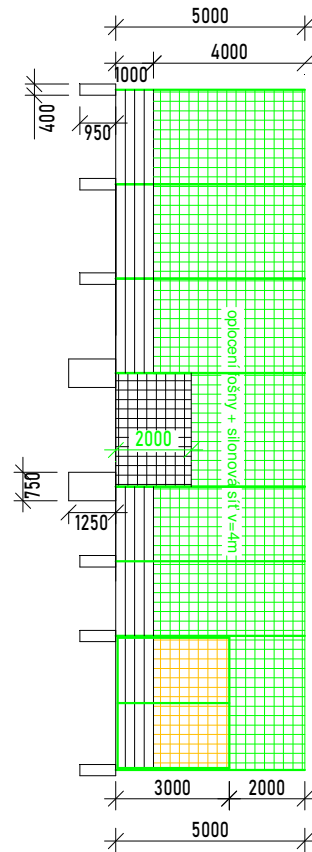
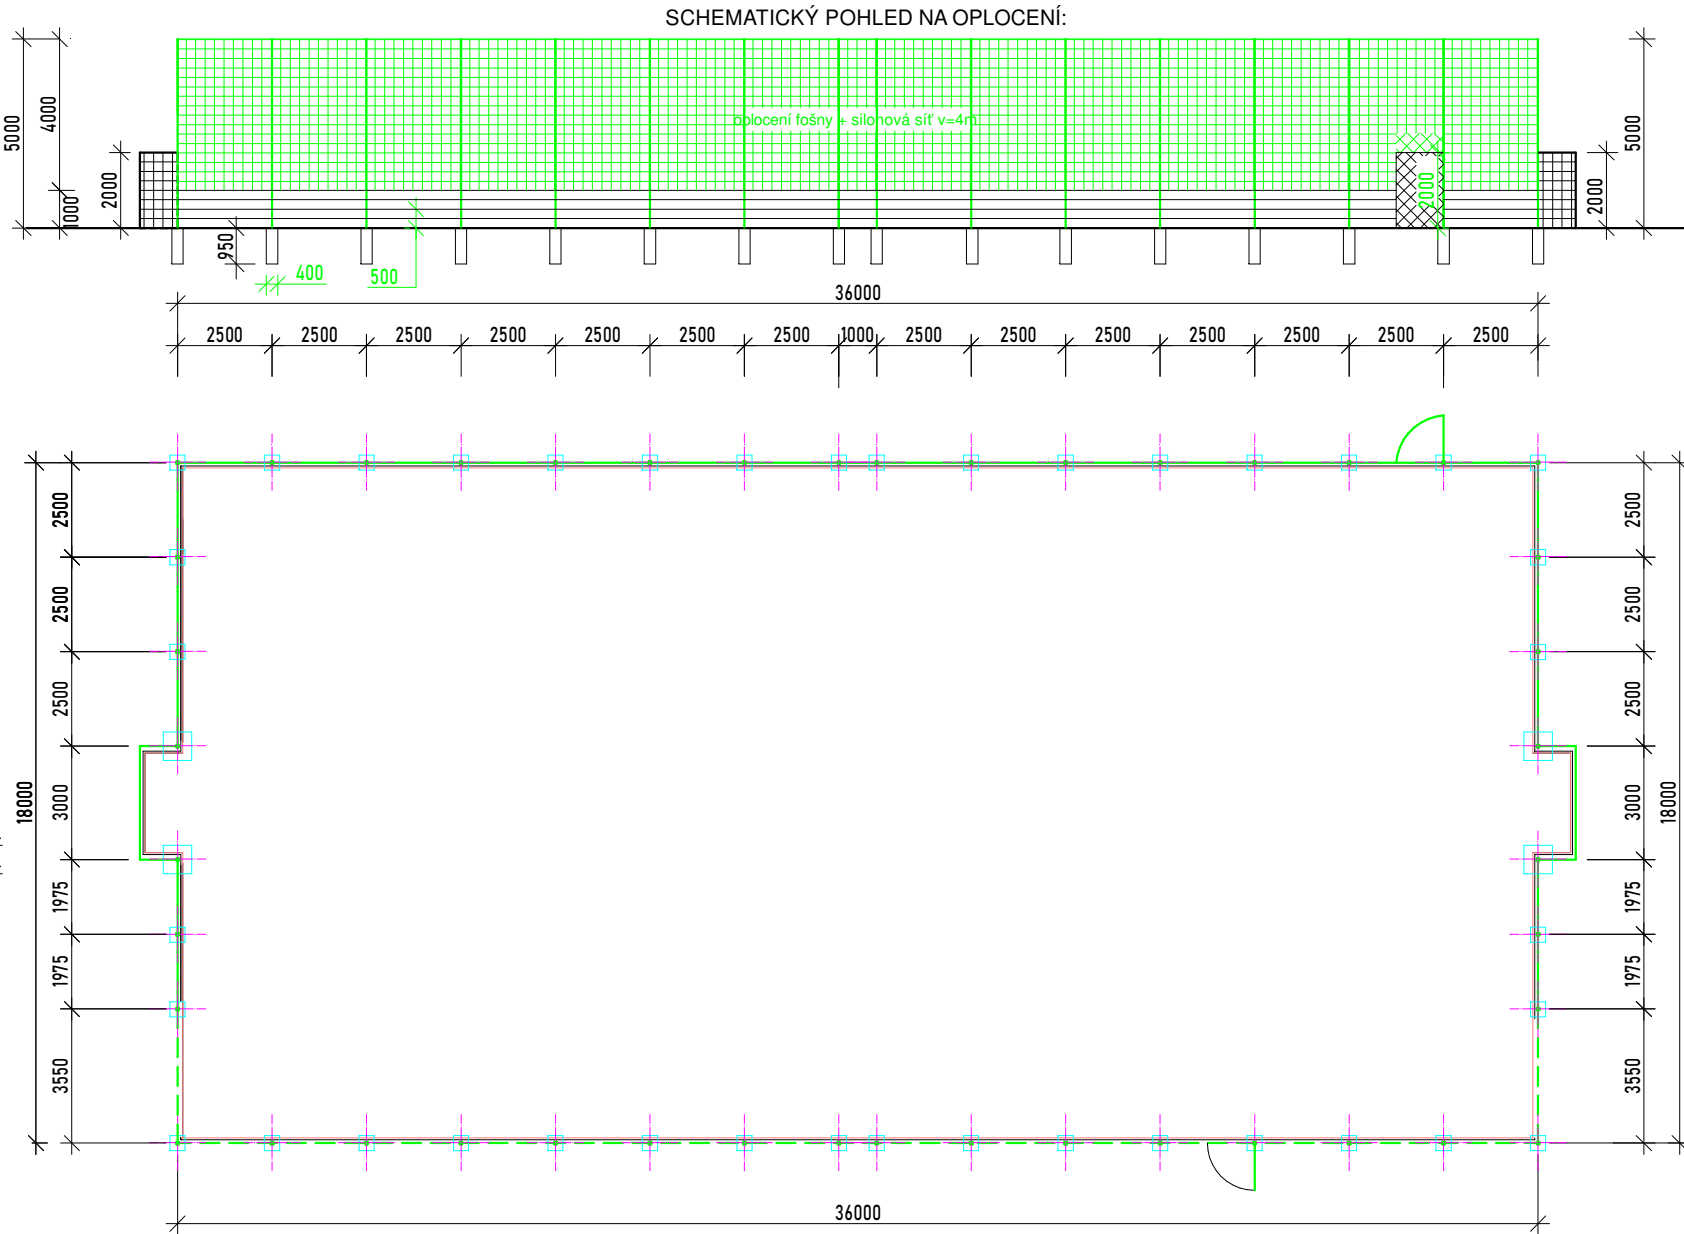


SCHEMATICKÝ POHLED NA OPLOCENÍ:

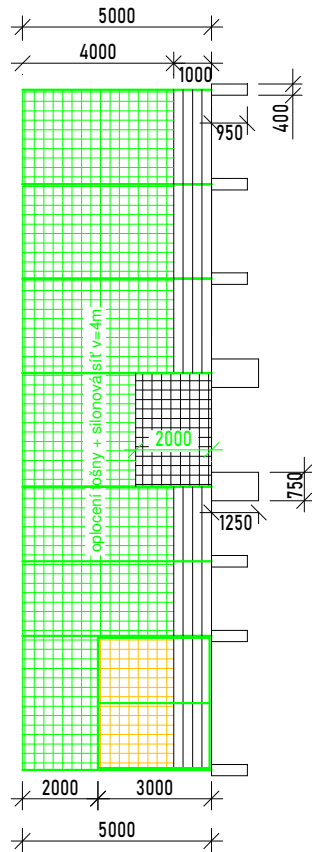

SCHEMATICKÝ POHLED NA OPLOCENÍ:

- Základové patky 750/750/900 z prostého betonu C30
- Základová patka 400/400/900 z prostého betonu C30

NÁZEV A ADRESA STAVBY
MULTIFUNKČNÍ ŠKOLNÍ HRŠTĚ
Z Š R O Z T O K Y
poz. č. parc.180/3, k.ú. Roztoky u Křivoklátku

INVESTOR
Obec Roztoky
č.p. 128, 270 23 Roztoky

STUPEŇ DOKUMENTACE
DOKUMENTACE PRO ZMĚNU
STAVBY PŘED DOKONČENÍM

OBSAH
OPLOCENÍ HRŠTĚ
měřítko číslo přílohy datum
1/200 04 11/2024

GENERÁLNÍ PROJEKTANT
SPORTPROJEKTA
SPORTPROJEKTA PRAHA, s.r.o.
Janáčkovo náb. 3, 150 00 Praha 5
tel./fax.: 257 318 769, mob.: 732 310 121
sportprojekta@seznam.cz
Zodp. projektant: Ing.arch. Michal Bureš
Vypracoval: Karen Dolejší, Michal Bureš

