



POHLED OD JIHOVÝCHODU

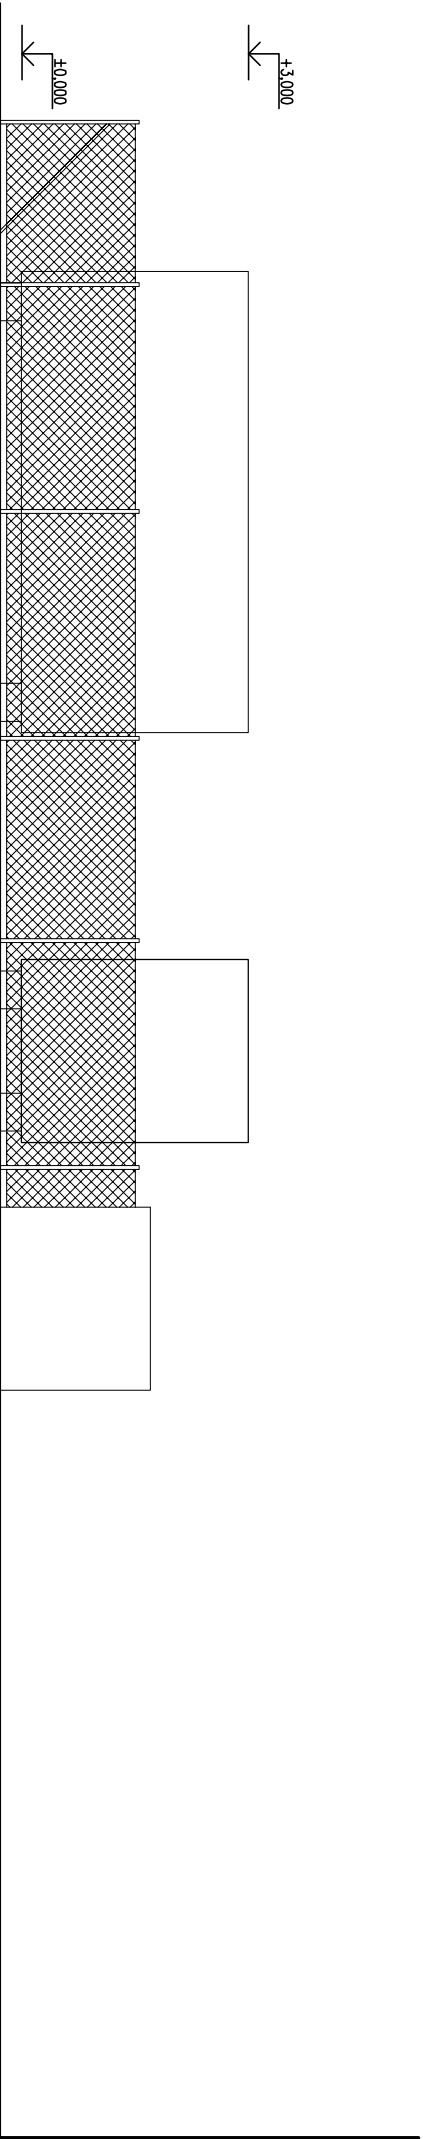

POHLED OD JIHOVÝCHODU

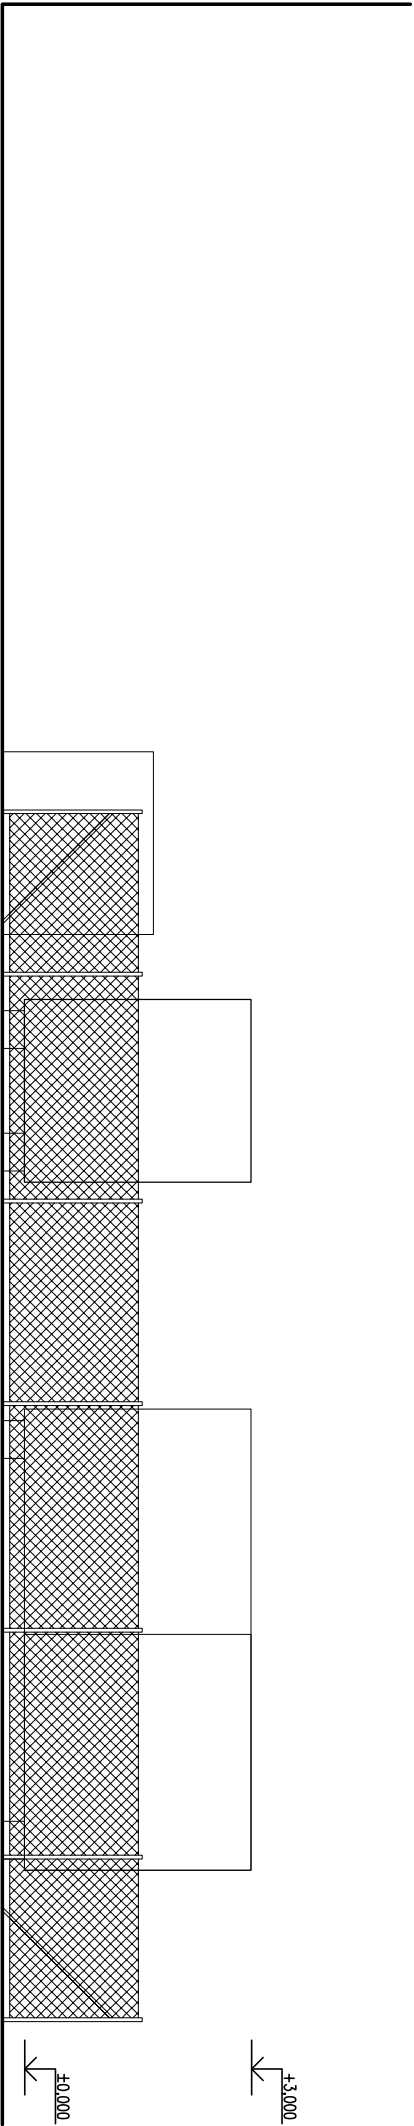


POHLED OD SEVEROZÁPADU

Č. REVIZE:	POPIS REVIZE:	DATUM VYDÁNÍ:	VYPRACOVAL:
...	...	...	...

±0.000 = STÁV. ÚROVEŇ PODLAHY V 1.NP

Výškový systém = B.p.v.  
Souřadnicový systém = JTSK

Hlavní projektant: GENERAL DESIGNER:		STEMIO a.s.		ČÍSLO PRÁČE: DOCUMENT SET NO.:		AUTORIZACE: AUTHORIZED BY:	
		LÁZARSKÁ 1718/3, 110 00 PRAHA 1 - NOVÉ MĚSTO tel: +420 227 031 970		sídlo MAJITEL: J. STÁŠ 165, 763 02 ZLÍN - MALENOVICE povězova: tel/fax: +420 577 158 529 mobil: +420 731 653 834 email: zlin@stemio.cz www.stemio.eu			
SUBODAVATEL: SUBCONTRACTOR:		DATE:		06/2024			
		MĚRITKO: SCALE:		1:100			
		STUPEŇ PR. PROJECT STATUS:		DSP			
OBJEDMATEL: CLIENT:		SG Hydrogen Napájeďla s.r.o. Kvítkovičď 1683, 763 61 Napájeďla		ZAKÁZKA ČÍSLO: CONTRACT NO.:		21 - 744	
NÁZEV AKCE: TITLE:		ÚPRAVA STÁV. VÝROBY VODÍKU, P.Č. 1303/168, 1303/217, K.Ú. NAPAĎEDĽA		MANAŽER PROJEKTU: PROJECT DIRECTOR:		ING. M. RANOCĽA	
STAVĚNÍ OBJEKT: BUILDING PART:		SO21 VÝROBA VODÍKU		ARCHITEKT:		ING. ARCH. V. POKLUDA	
OZNAČENÍ PRŮJESE: AUTHORITY CODE:		D.1.1 - ARCHITEKTONICKÉ A STAVEBNÉ TECHNICKÉ ŘEŠENÍ		ODP. PRŮL. PRŮJESE: CHIEF PRŮL. MANAGER:		ING. ARCH. V. POKLUDA	
				PROJEKTANT: DESIGNER:		ING. M. RANOCĽA	
				CAD FILE:			
OBSAH: CONTENT:		POHLEDY		OZNAČENÍ PRŮJESE: DRAWING NUMBER:		ČÍSLO VÝKRESU - REVIZE: REVISION: 202 - 00	