


PŮDORYS 3. NP -  
NOVÝ STAV

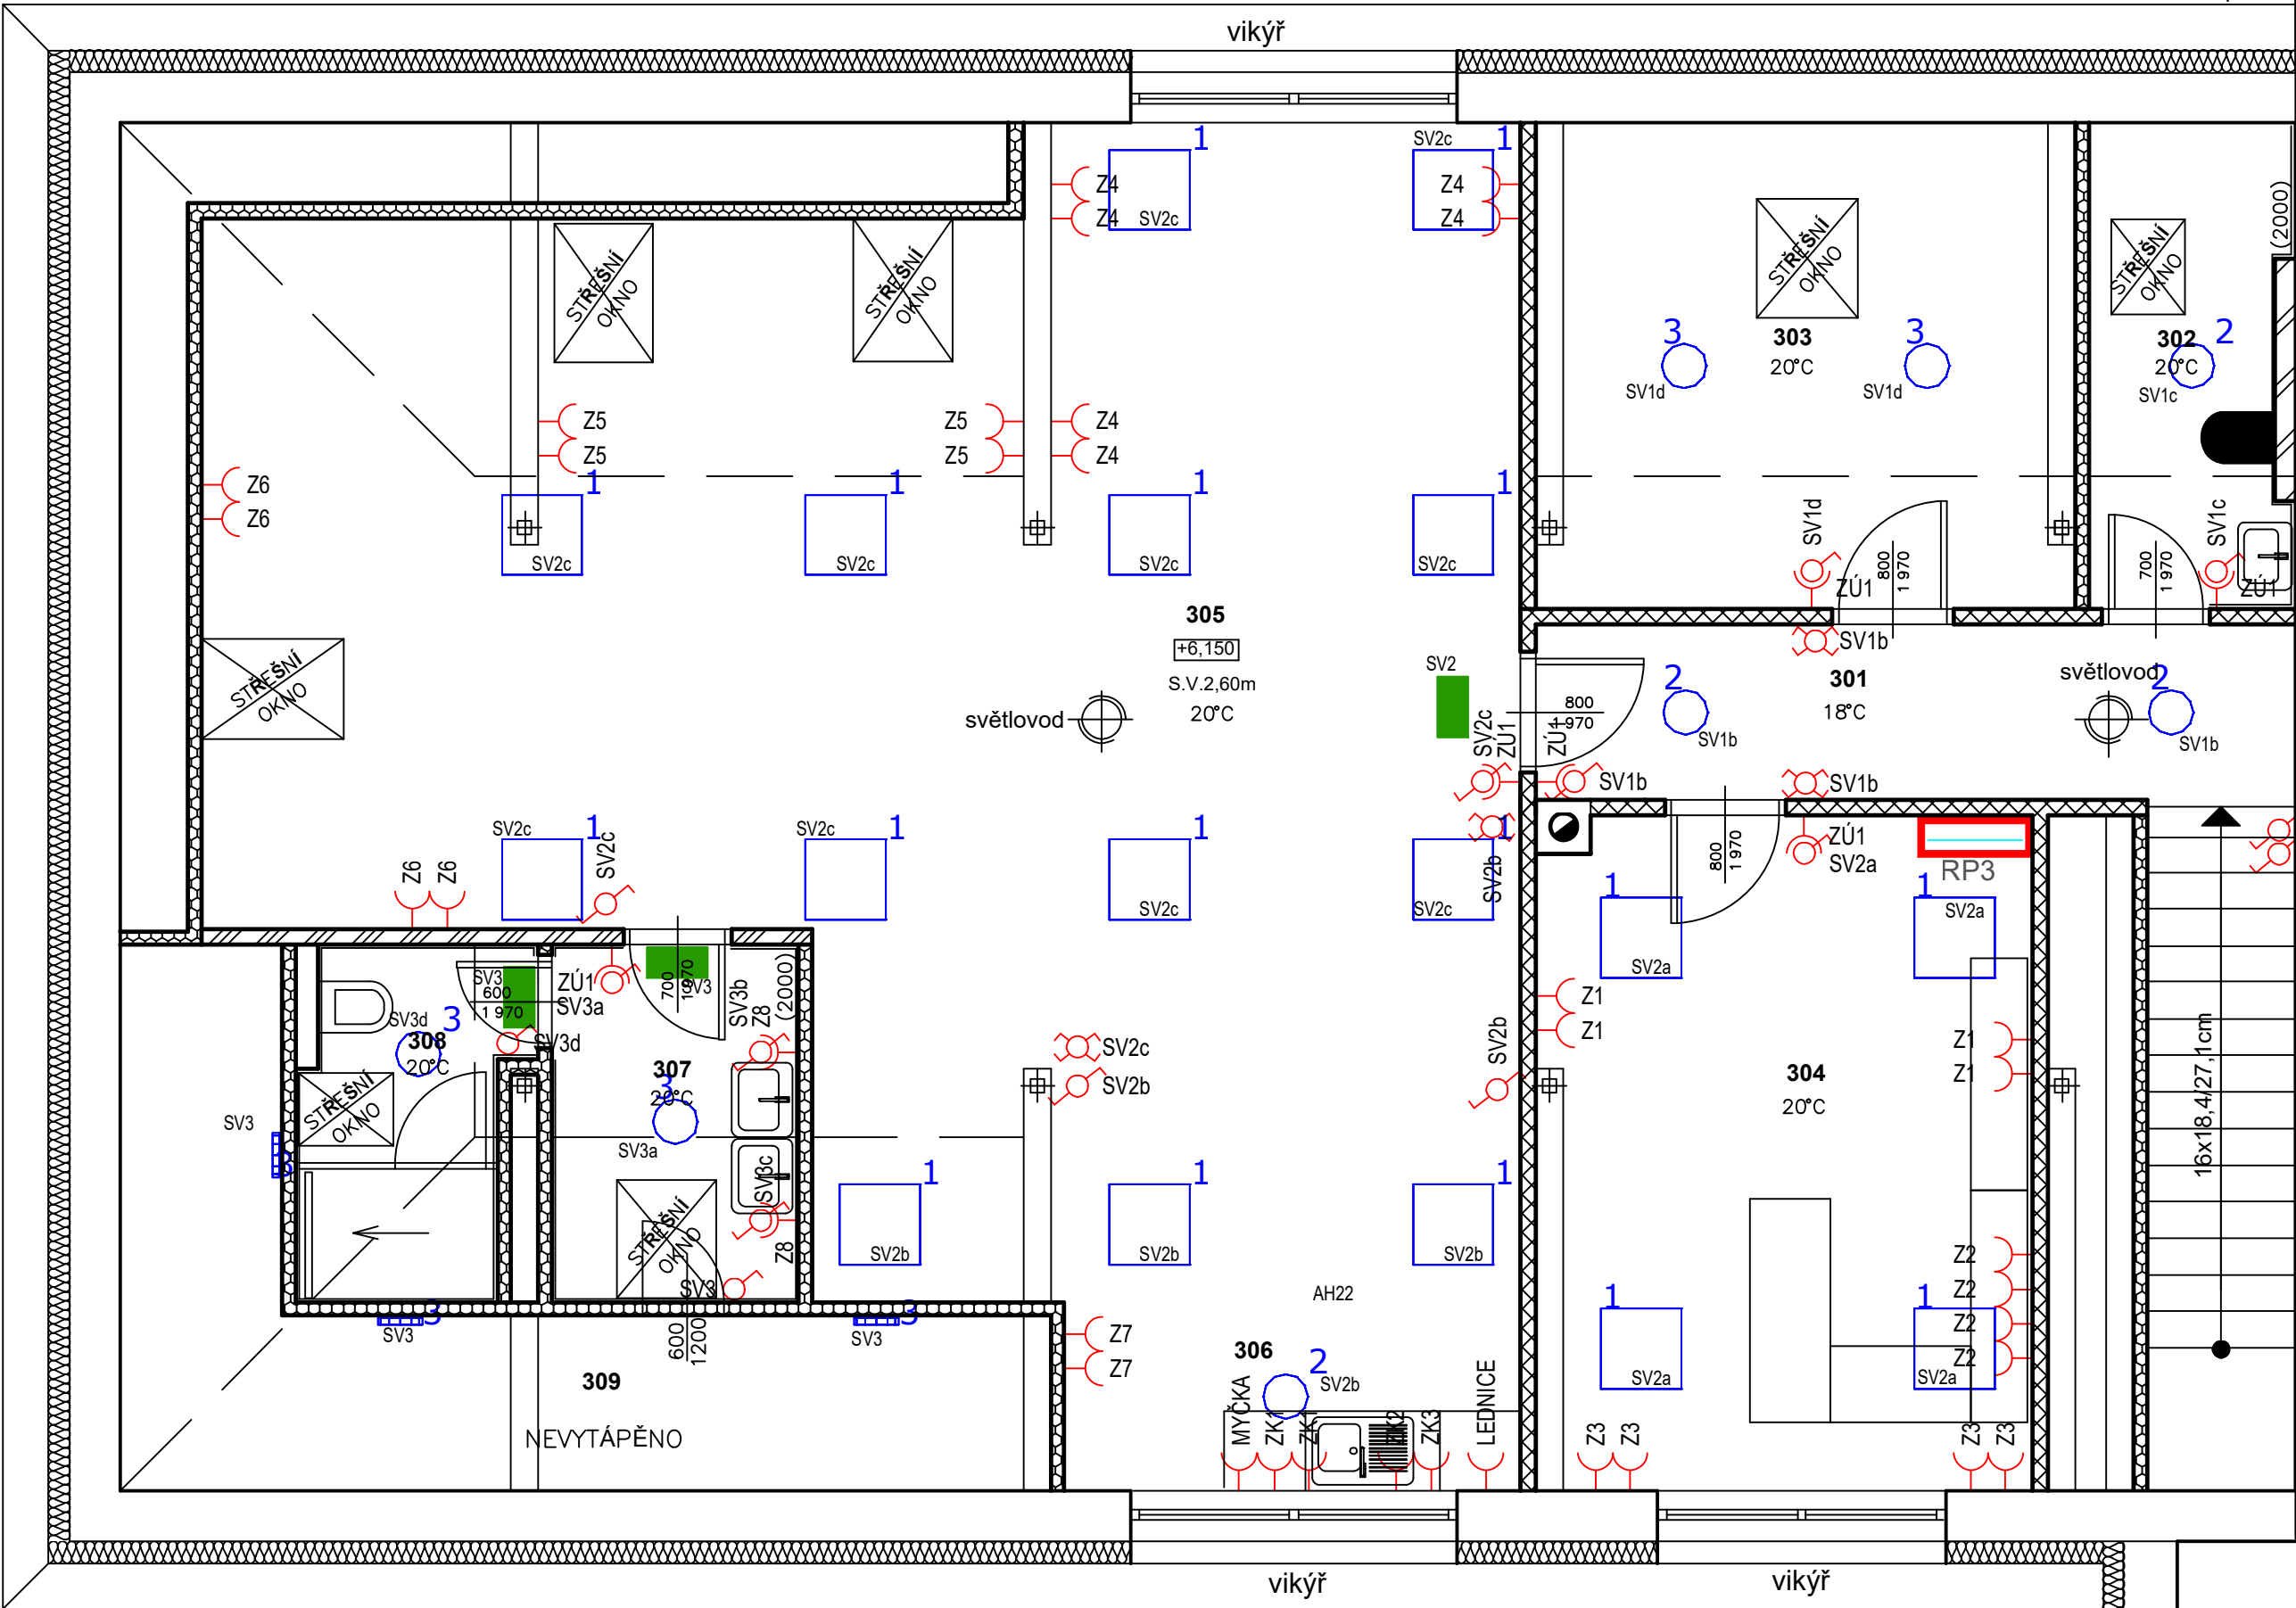

LEGENDA:


- Kabelový vývod 230 V; 400 V
- Zásuvka 230 V; zásuvka s přepětovou ochranou, zásuvka krytí IP44
- Dvojzásuvka 230 V; třífázová zásuvka 400 V
- Vypínač č. 1; 6; 7; čidlo pohybu 360°
- Vypínač č. 1; 6; 7; tlačítko 1/0 - provedení IP44
- Ovládací skříň osvětlení
- Termostat, kabelové propojení s rozdělovači podlahového vytápění - viz projekt VTP
- Žaluziový spínač
- Podlahová krabice
- Rozvaděč
- Kabelové rozvody vedené trubkou v podlaže
- Parapetní žlab 195x65mm
- Žlab 250/100
- Zásuvková skříň TYP A - 1x32A/400V, 3x16A/400V
- Zásuvková skříň TYP B - 1x32A/400V
- Zásuvková skříň TYP C - 6x16A/400V, 4x16A/230V
- Zásuvková skříň TYP D - 2x16A/400V, 2x16A/230V
- Total stop, central stop
- Nouzové osvětlení - pictogram (napájeno z nejbližšího světelného okruhu)

LEGENDA MÍSTNOSTÍ

Č.M.	MÍSTNOST	PODLAHA	ZVLÁŠTNÍ ÚPRAVY POVRCHU
301	CHODBA	KERAM. DLAŽBA	KERAM. SOKLÍK
302	WC ŽENY	KERAM. DLAŽBA	KER. OBKLAD 2,0M
303	ŠATNA	PVC	PVC LIŠTA
304	KANCELÁŘ	PVC	— " —
305	ŠKOLÍCÍ MÍSTNOST	PVC	— " —
306	KUCHYŇKA	PVC	— " —
307	SOCIÁLNÍ ZAŘÍZENÍ	KERAM. DLAŽBA	KER. OBKLAD 2,0M
308	WC MUŽI	KERAM. DLAŽBA	— " —
309	PŮDNÍ PROSTOR	—	—

Seznam svítidel (Budova 1, 3.NP)

Index	Výrobce	Název výrobku	Číslo výrobku	Osazení	Světelný tok	Činitel údržby	Instalovaný příkon	Počet
1		Svítidlo LED UGR <19 IP20		1x	4306 lm	0.80	37 W	17
2		Svítidlo LED 30W IP54		1x	3213 lm	0.80	30 W	4
3		Svítidlo LED 24W IP54		1x	2570 lm	0.80	24 W	7

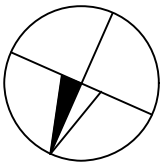

ZODP.PROJEKTANT	VYPRACOVAL	TECHNICKÁ KONTROLA	<div></div> <div>ATIKA - LYSÝ, S.R.O., Zahradní 992, Velké Meziříčí tel./fax: 566 52 18 61, tel: 566 52 45 85, e-mail: atika@atika.cz</div>	
ing. David Urbánek	Blanka Lysá			
INVESTOR:	HTC servis, s.r.o., Kopaniny 841/9, 664 47 Střelice		DATUM	08/2022
AKCE:	<b>STAVEBNÍ ÚPRAVY STÁVAJÍCÍHO OBJEKTU A ÚSPORY ENERGIE V AREÁLU HTC servis, s.r.o.</b>		STUPEŇ	DSP
			PARC. Č	st. 34
			K.Ú.	Radešín nad Bobrůvkou
			Č. ZAKÁZKY	1722
OBSAH	<b>PŮDORYS 3.NP - ELEKTROINSTALACE</b>		MĚŘÍTKO <b>1:50</b>	ČÍSLO VÝKRESU <b>D.1.4.4.05</b>