


POHLED SEVEROVÝCHODNÍ

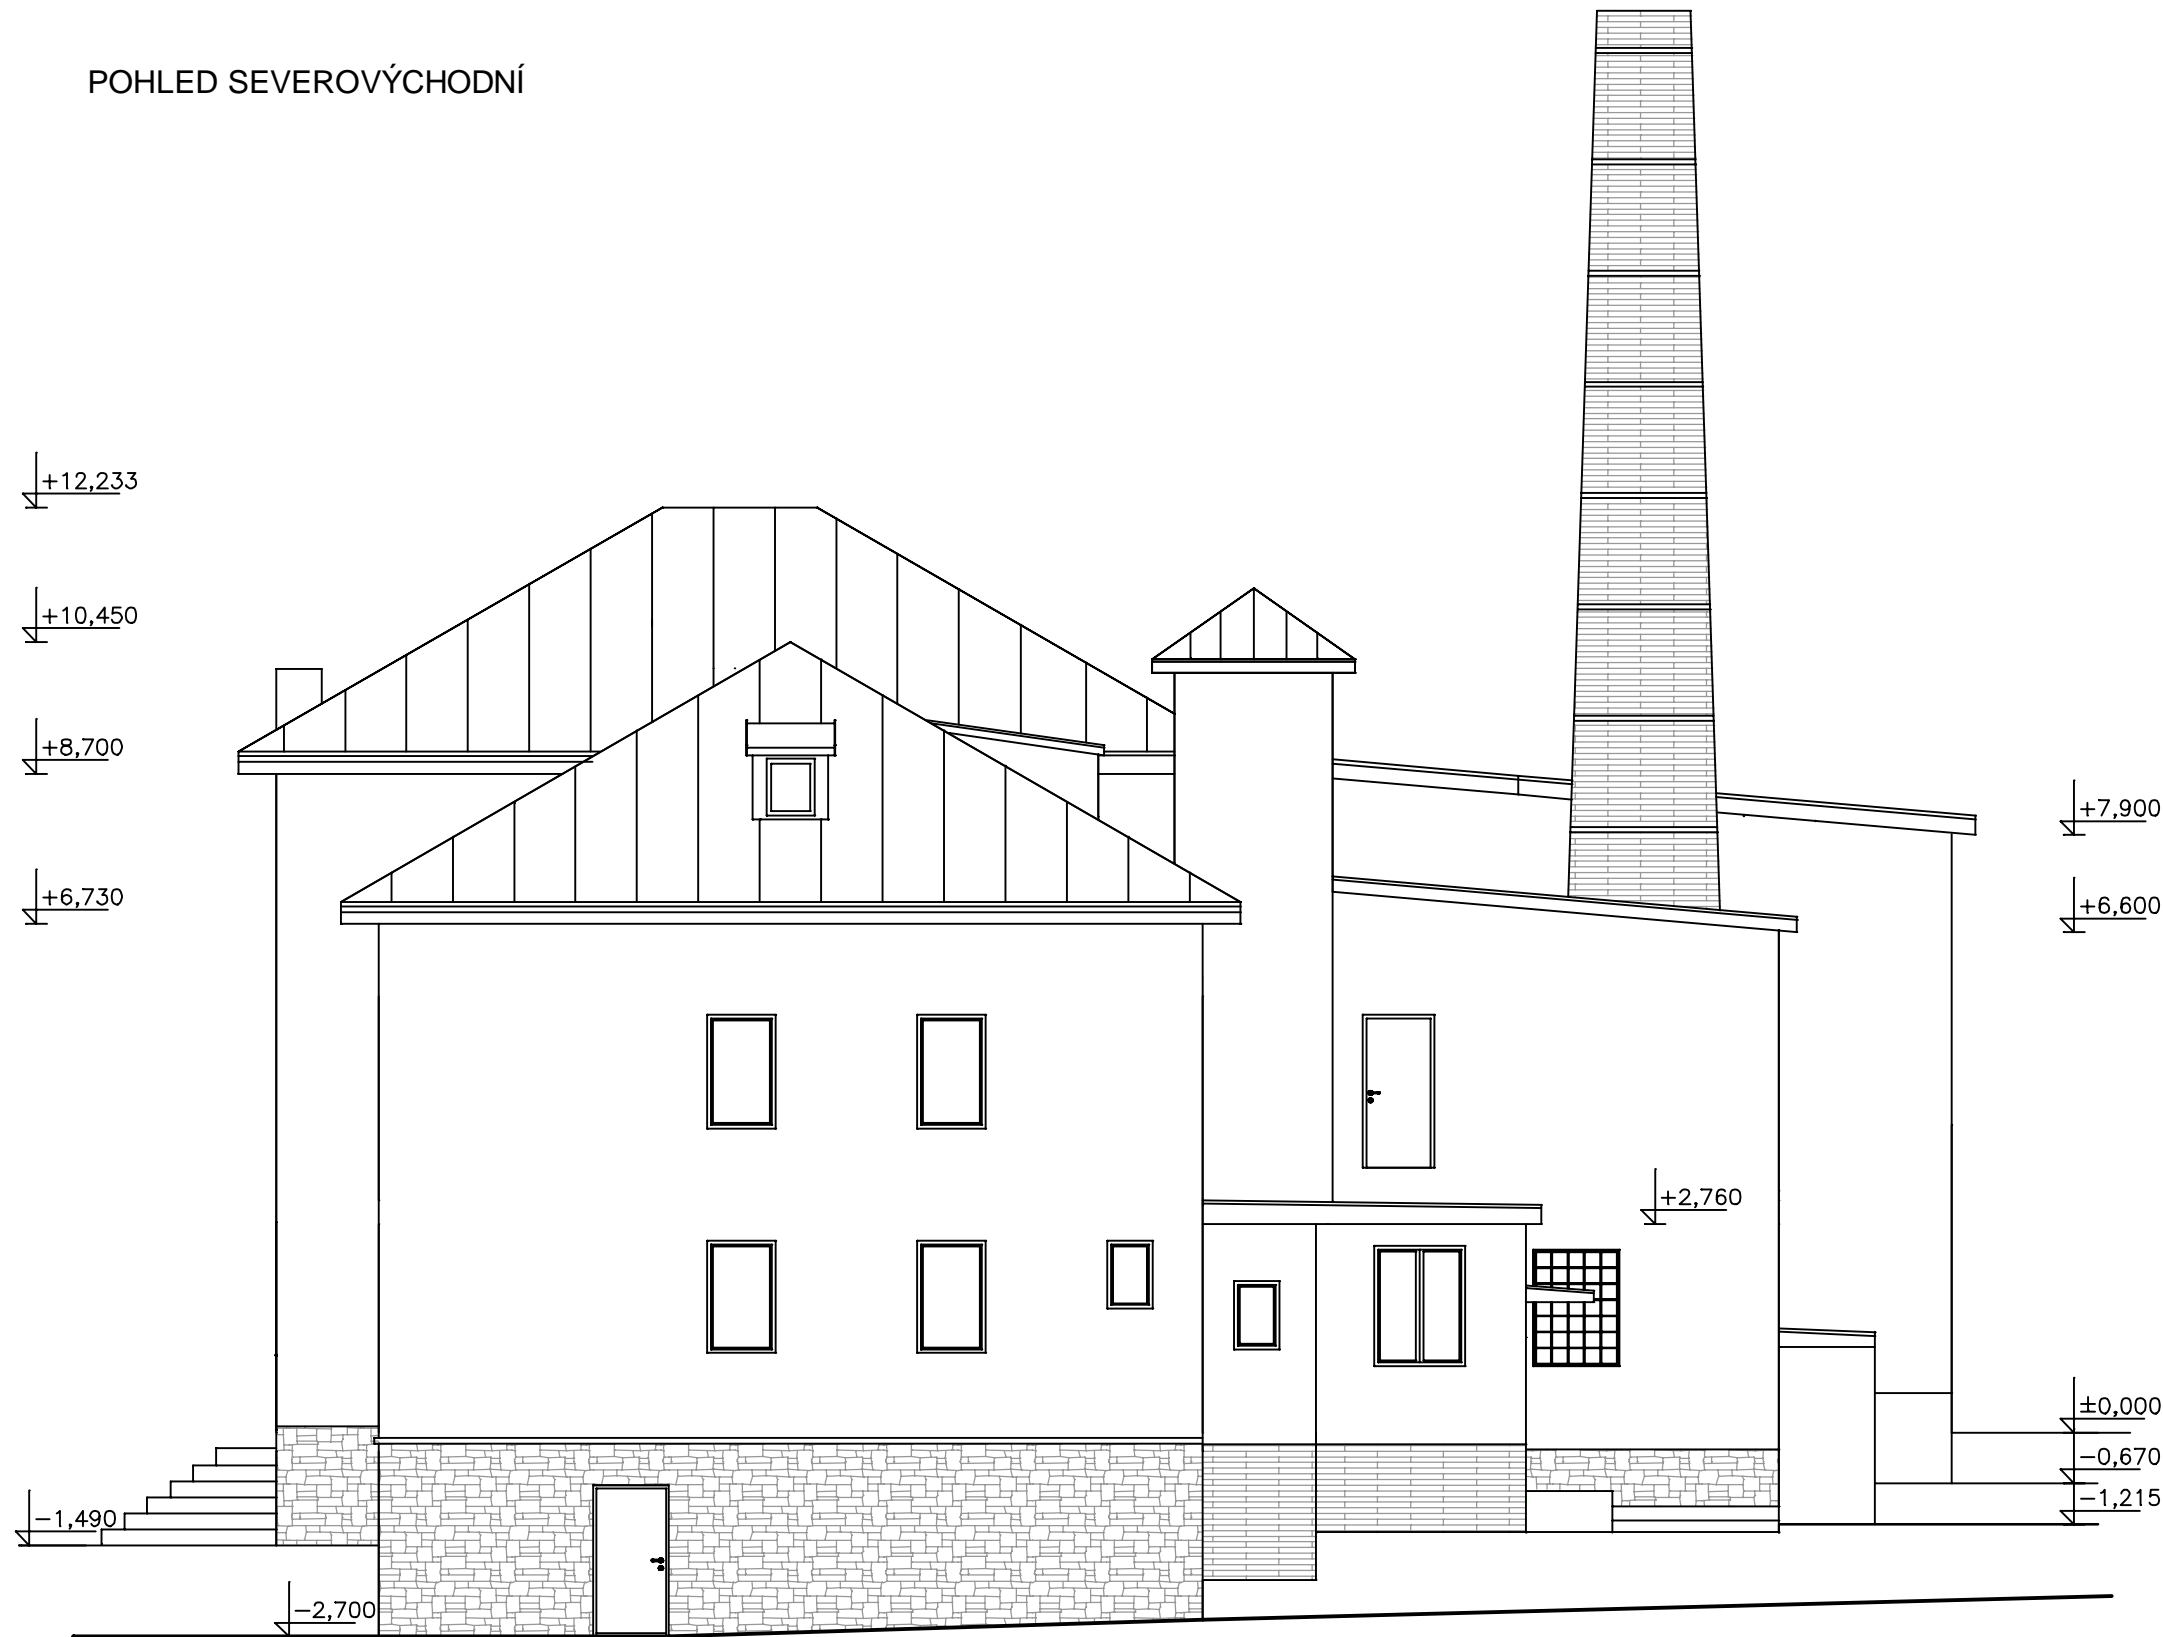

ZODP.PROJEKTANT	VYPRACOVAL	TECHNICKÁ KONTROLA														
ing. David Urbánek																
INVESTOR:	HTC servis, s.r.o., Kopaniny 841/9, 664 47 Střelice		<table><tr><td>DATUM</td><td>06/2022</td></tr><tr><td>STUPEŇ</td><td>ZSS</td></tr><tr><td>PARC. Č</td><td>st. 34</td></tr><tr><td>K.Ú.</td><td>Radešín nad Bobrůvkou</td></tr><tr><td>Č. ZAKÁZKY</td><td></td></tr><tr><td>MĚŘÍTKO 1:100</td><td>ČÍSLO VÝKRESU D.1.1.2.8</td></tr></table>		DATUM	06/2022	STUPEŇ	ZSS	PARC. Č	st. 34	K.Ú.	Radešín nad Bobrůvkou	Č. ZAKÁZKY		MĚŘÍTKO 1:100	ČÍSLO VÝKRESU D.1.1.2.8
DATUM	06/2022															
STUPEŇ	ZSS															
PARC. Č	st. 34															
K.Ú.	Radešín nad Bobrůvkou															
Č. ZAKÁZKY																
MĚŘÍTKO 1:100	ČÍSLO VÝKRESU D.1.1.2.8															
AKCE:  STAVEBNÍ ÚPRAVY STÁVAJÍCÍHO OBJEKTU A ÚSPORY ENERGIE V AREÁLU HTC servisu, s.r.o.																
OBSAH  SO01 - POHLED SV - STÁVAJÍCÍ STAV																