
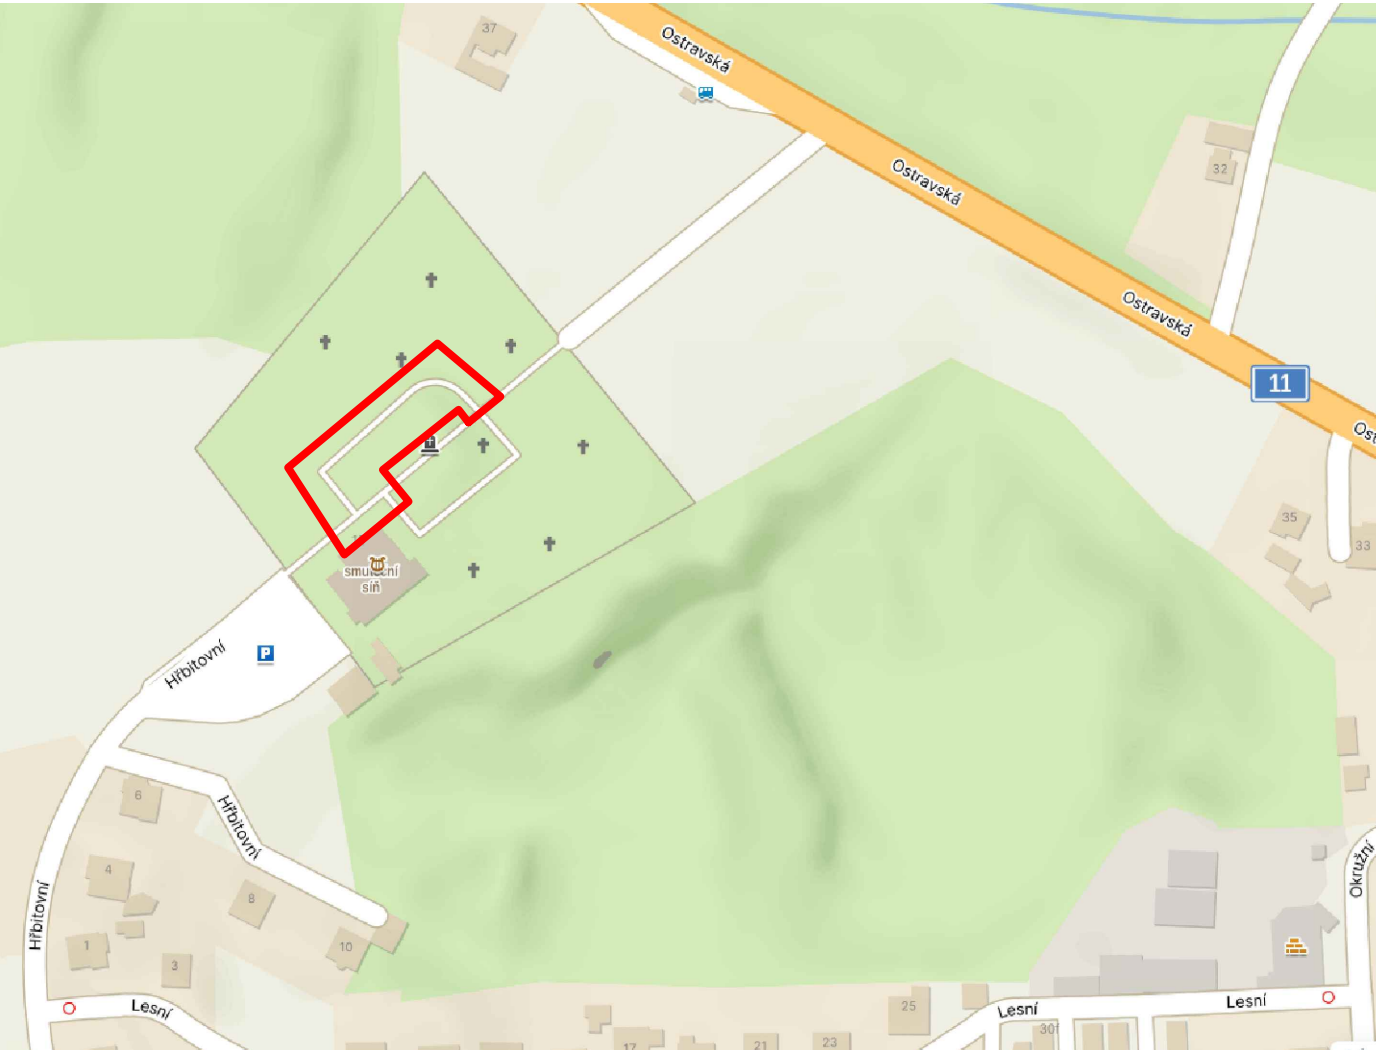
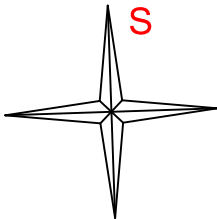



ŘEŠENÉ ÚZEMÍ

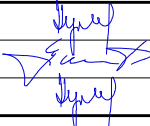

±0,000 = ____ m.n.m (BPV)

ZODP. PROJEKTANT:	BARBORA KYŠKOVÁ		 <div>Občanská 1116/18 710 00 Ostrava email: info@atris.cz tel. +420 724 796 049</div>	
VYPRACOVAL:	ING.LADISLAV ZAHRADNÍČEK			
KONTROLOVAL:	BARBORA KYŠKOVÁ			
INVESTOR: OBEC TĚRLICKO, MÁJOVÁ 474/16, 735 42 TĚRLICKO-HORNÍ TĚRLICKO			DATUM: 05/2024	
NÁZEV STAVBY: OPRAVA ZPEVNĚNÝCH PLOCH NA HŘBITOVĚ			FORMÁT: 420x297	
			ARCHIVNÍ ČÍSLO:	
			DOKUMENTACE OBJEKTU: <small>ZJEDNODUŠENÁ DOKUMENTACE</small>	
MÍSTO STAVBY: TĚRLICKO			STAVEBNÍ OBJEKT:	
PARCELA Č.: VIZ. A. PRŮVODNÍ ZPRÁVA			-	
KATASTRÁLNÍ ÚZEMÍ: HORNÍ TĚRLICKO				
NÁZEV VÝKRESU: SITUAČNÍ VÝKRES ŠIRŠÍCH VZTAHŮ			MĚŘÍTKO: 1:15000, 1:5000	ČÍSLO VÝKRESU: C.1