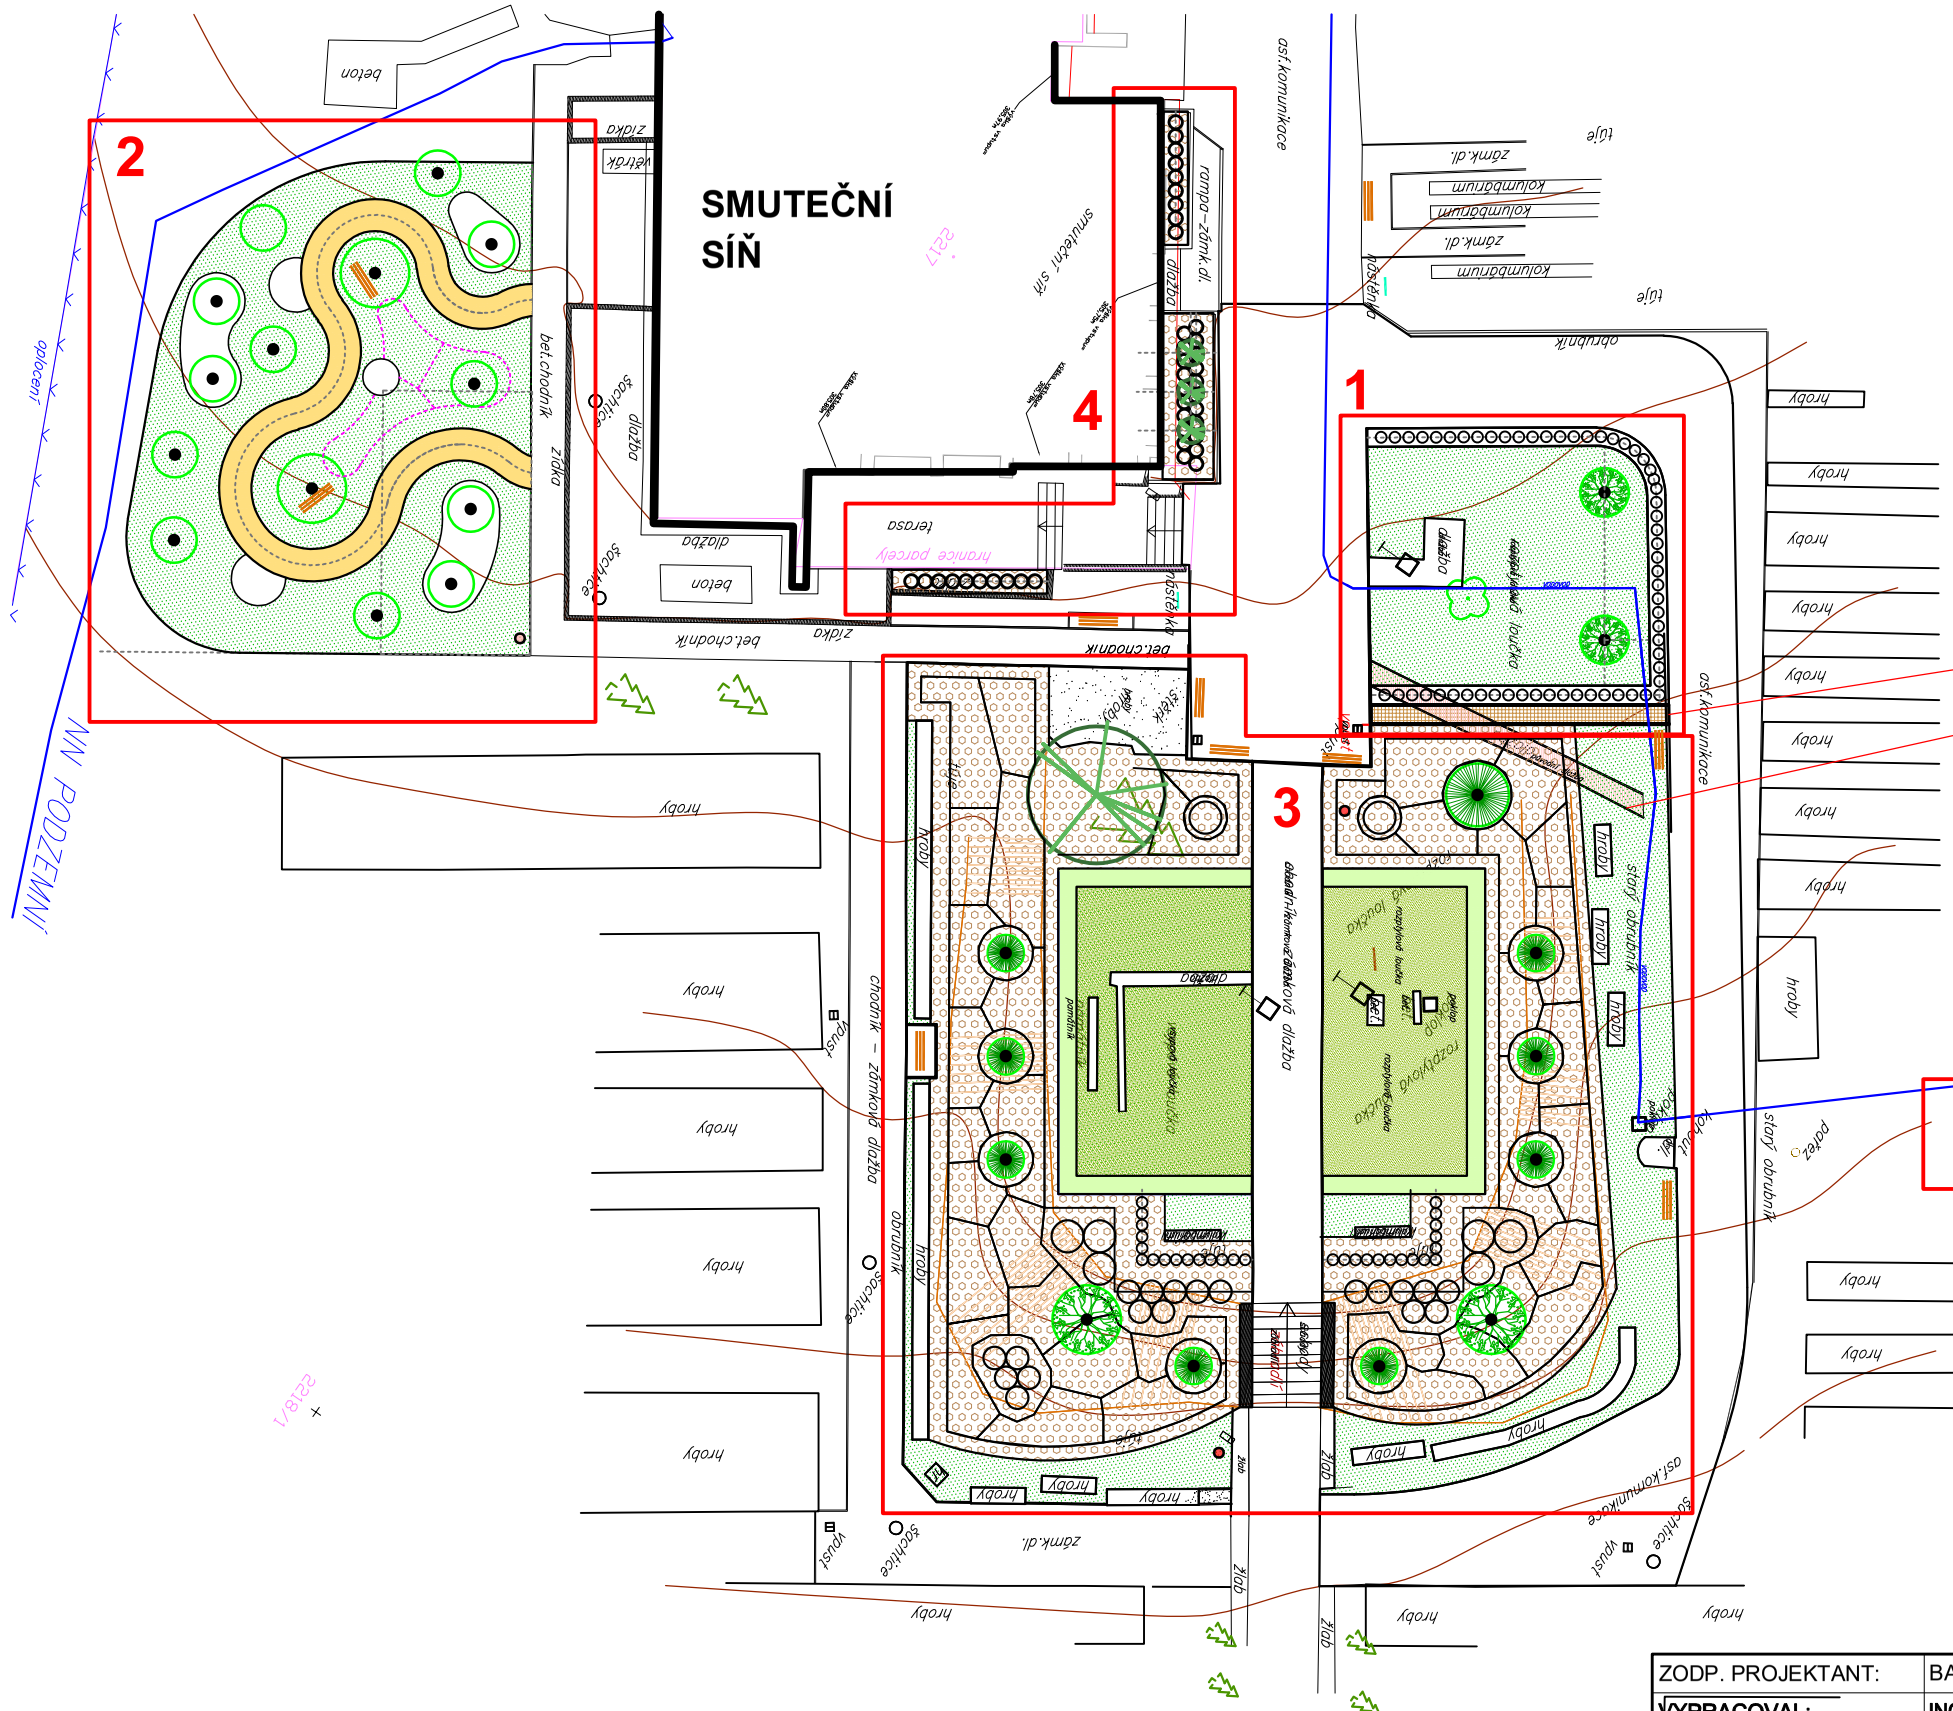

L E G E N D A :

OSAZOVACÍ PLÁNY -ŘEŠENO V SAMOSTATNÝCH VÝKRESECH

1 ROZPTYLOVÁ LOUČKA

2 LES VZPOMÍNEK

3 CENTRÁLNÍ PARTER

4 VÝSADBA U BUDOVY

5 VÝSADBA 3 STROMY

LAVIČKY NOVÉ - 12 ks

NOVÁ ZPEVNĚNÁ PLOCHA

ODSTRANĚNÍ CHODNÍKU

ZODP. PROJEKTANT:	BARBORA KYŠKOVÁ		Atris s.r.o. Občanská 1116/18, 710 00 Ostrava, email: info@atris.cz, tel. +420 724 796 049
VYPRACOVAL:	ING.PETR ZÁVODNÝ		
KONTROLOVAL:	BARBORA KYŠKOVÁ		

INVESTOR:
OBEC TĚRLICKO, MÁJOVÁ 474/16, 735 42 TĚRLICKO-HORNÍ TĚRLICKO

NÁZEV STAVBY:
SADOVÉ ÚPRAVY NA HŘBITOVĚ

MÍSTO STAVBY: TĚRLICKO
PARCELA Č.: VIZ. A. PRŮVODNÍ ZPRÁVA
KATASTRÁLNÍ ÚZEMÍ: HORNÍ TĚRLICKO

NÁZEV VÝKRESU:
SITUACE

DATUM:	11/2024
FORMÁT:	840x420
ARCHIVNÍ ČÍSLO:	
DOKUMENTACE OBJEKTU:	DPS
-	
STAVEBNÍ OBJEKT:	SO 02
MĚŘÍTKO:	A3
ČÍSLO VÝKRESU:	D.2.0.0