
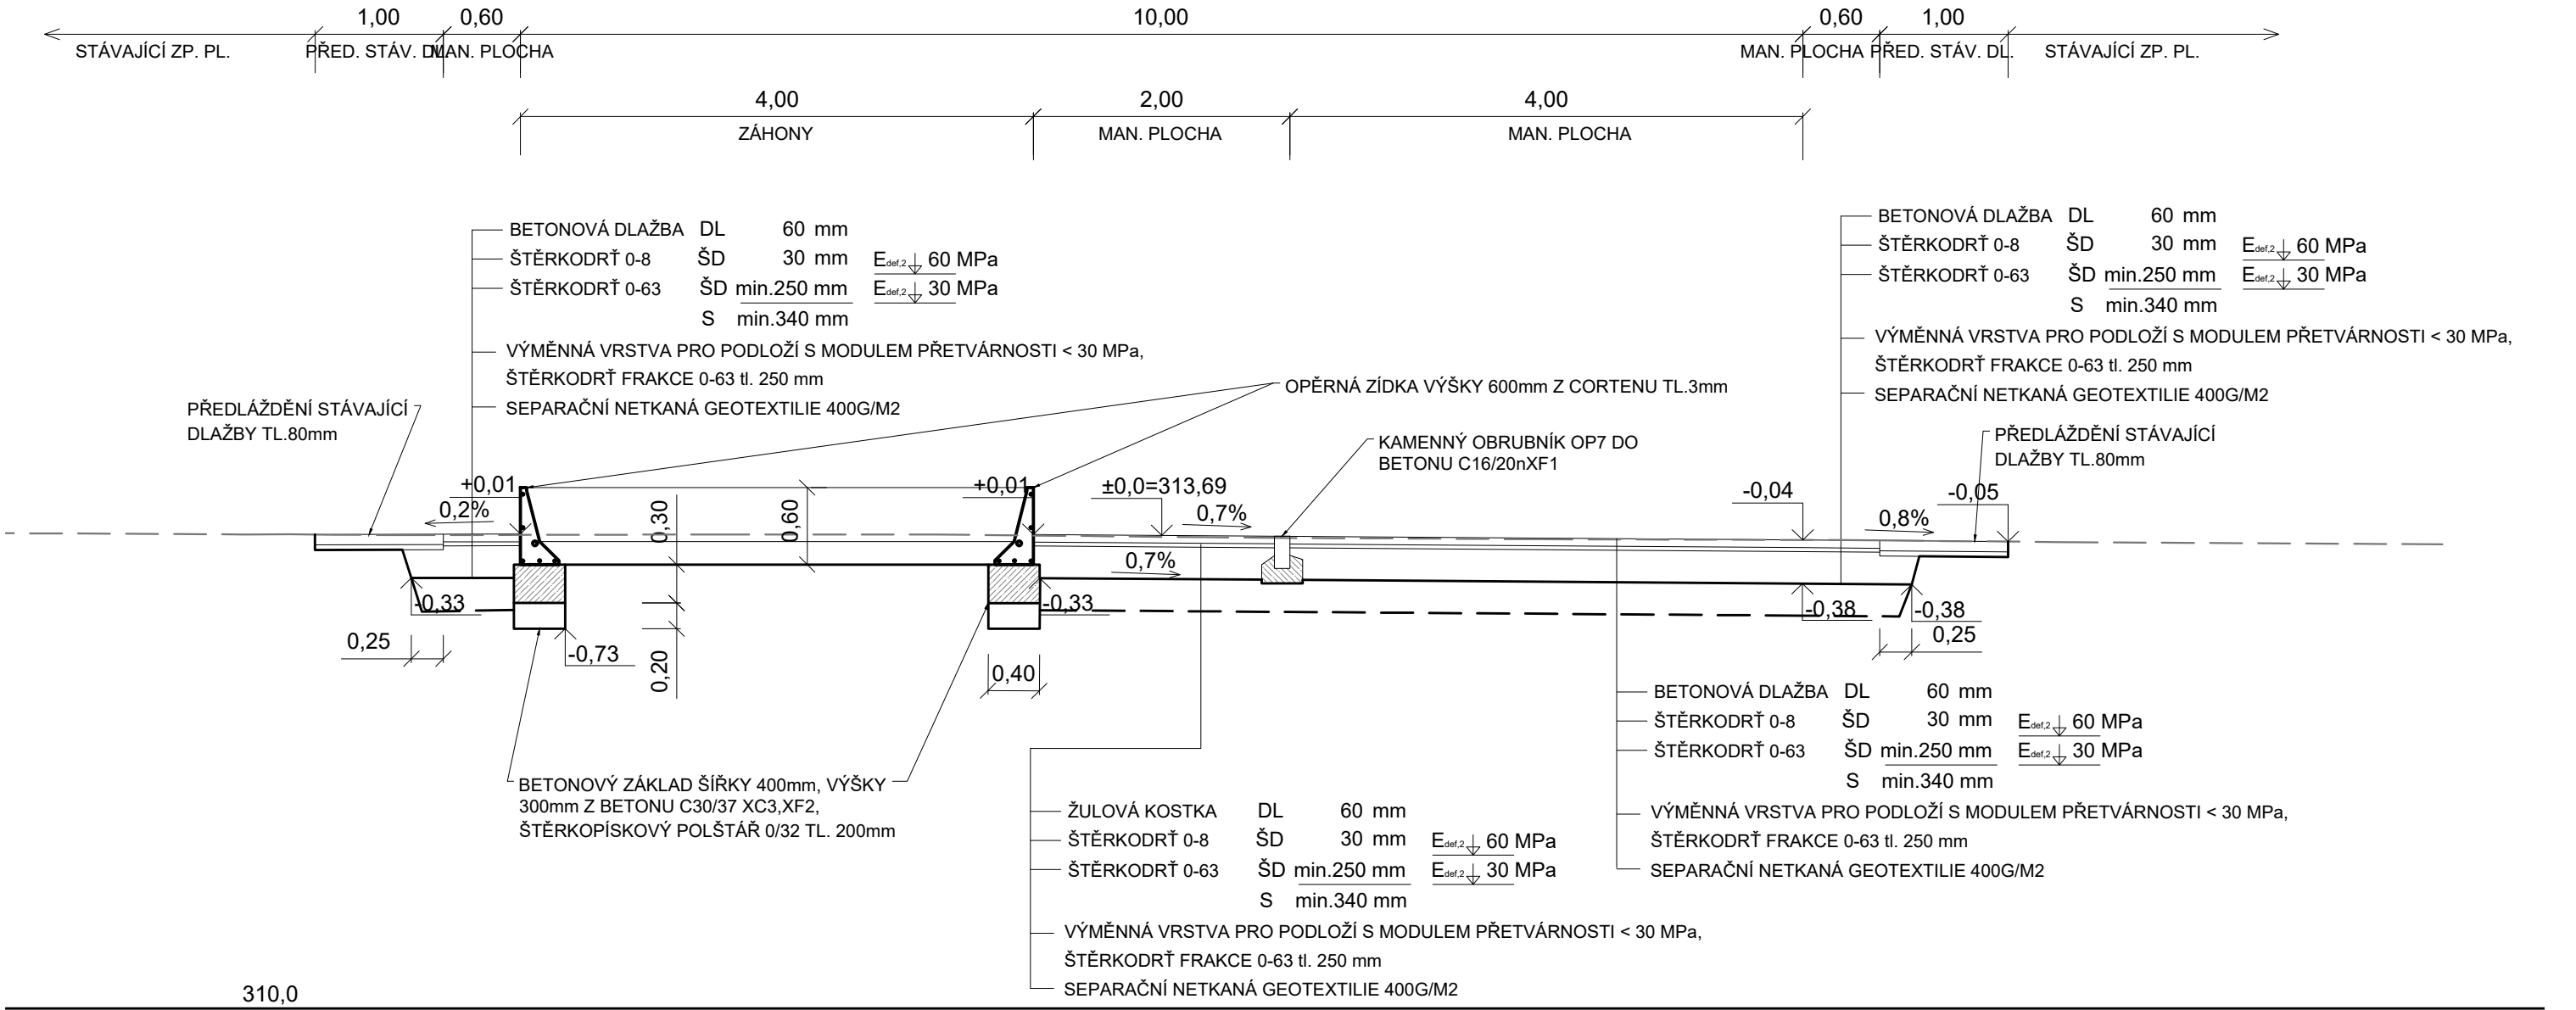



CHARAKTERISTICKÝ ŘEZ 3.

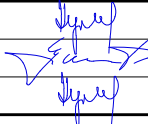

±0,000 = ____ m.n.m (BPV)

ZODP. PROJEKTANT:	BARBORA KYŠKOVÁ			Občanská 1116/18 710 00 Ostrava email: info@atris.cz tel. +420 724 796 049	
VYPRACOVAL:	ING.LADISLAV ZAHRADNÍČEK				
KONTROLOVAL:	BARBORA KYŠKOVÁ				
INVESTOR:	OBEC TĚRLICKO, MÁJOVÁ 474/16, 735 42 TĚRLICKO-HORNÍ TĚRLICKO		DATUM:	11/2024	
NÁZEV STAVBY:	ÚPRAVA PLOCH NÁMĚSTÍ V OBCI TĚRLICKO		FORMÁT:	420x297	
MÍSTO STAVBY:			ARCHIVNÍ ČÍSLO:		
PARCELA Č.:			DOKUMENTACE OBJEKTU: DPS		
KATASTRÁLNÍ ÚZEMÍ:			-		
NÁZEV VÝKRESU:			STAVEBNÍ OBJEKT:		
CHARAKTERISTICKÝ ŘEZ 3.			SO 01		
			MĚŘÍTKO:	ČÍSLO VÝKRESU:	
			1:50	D.1.1.b.2.3	