
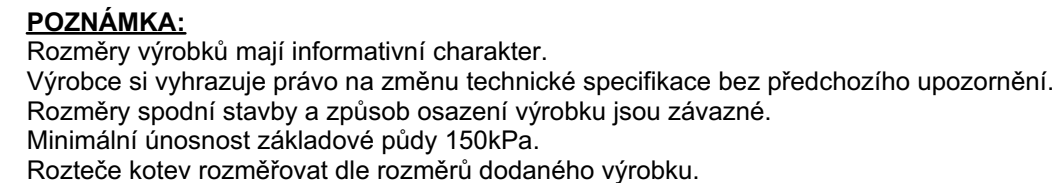


- PÍTKO JE NUTNO NA ZIMU VYPUSTIT!
- TLAK VODY V PŘÍPOJNÉ HADICI MUSÍ BÝT ZREGULOVANÝ ŠKRTÍCÍM VENTILEM NA TLAK 0,1-0,6 MPa

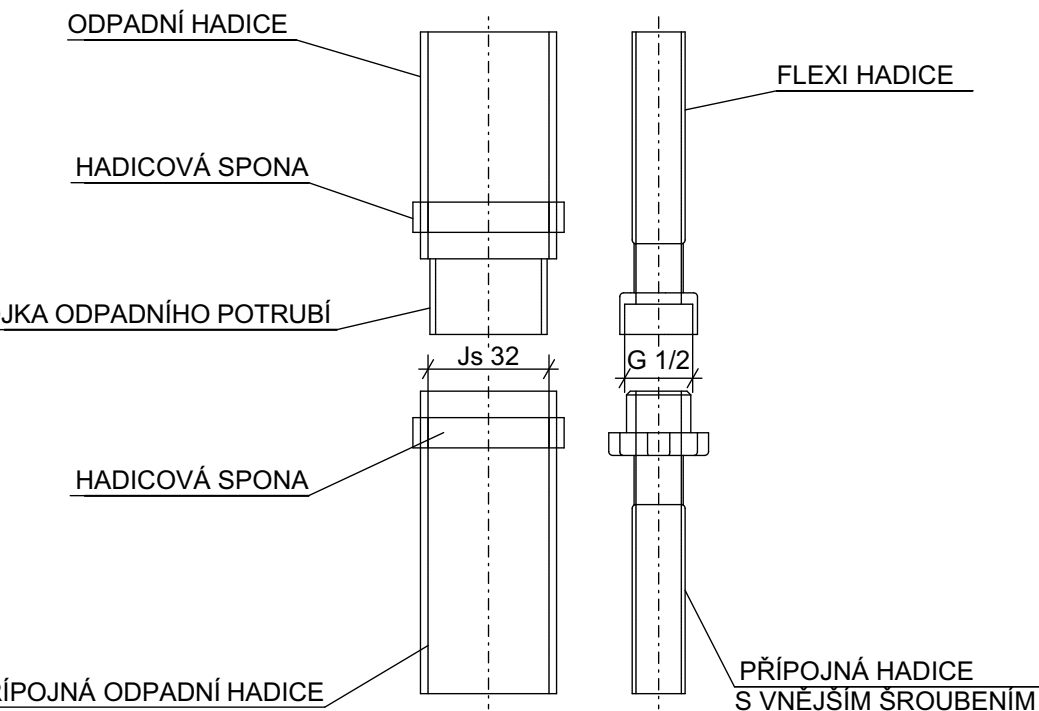

ZODPOVĚDNÝ PROJEKTANT/ HIP:		BARBORA KYŠKOVÁ		 <div>Občanská 1116/18 710 00 Ostrava e-mail: info@atris.cz tel. +420 724 796 049</div>	
KONTROLOVAL:		ING. LADISLAV ZAHRADNÍČEK			
VYPRACOVALA:		ING. MARKÉTA RYŠKOVÁ			
PROJEKTANT OBJEKTU: D.1.2.2. TPS - ZDRAVOTNĚ TECHNICKÉ INSTALACE					
INVESTOR: Obec Těrlicko Májová 474/16, 735 42 Těrlicko - Horní Těrlicko				DATUM:	01/2025
NÁZEV STAVBY: ÚPRAVA PLOCH NÁMĚSTÍ V OBCI TĚRLICKO				FORMÁT:	594 x 297 mm
				ARCHIVNÍ ČÍSLO:	
				DOKUMENTACE OBJEKTU: DPS	
MÍSTO STAVBY: KATASTRÁLNÍ ÚZEMÍ: HORNÍ TĚRLICKO				STAVEBNÍ OBJEKT:	
TĚRLICKO		PARCELA .Č.: 1244, 1246		SO 04 PÍTKO VČETNĚ VODOVNIHO ROZVODU	
NÁZEV VÝKRESU: DETAIL PÍTKA				MĚŘÍTKO: 1:10	ČÍSLO VÝKRESU: D.1.2.2.2.03