
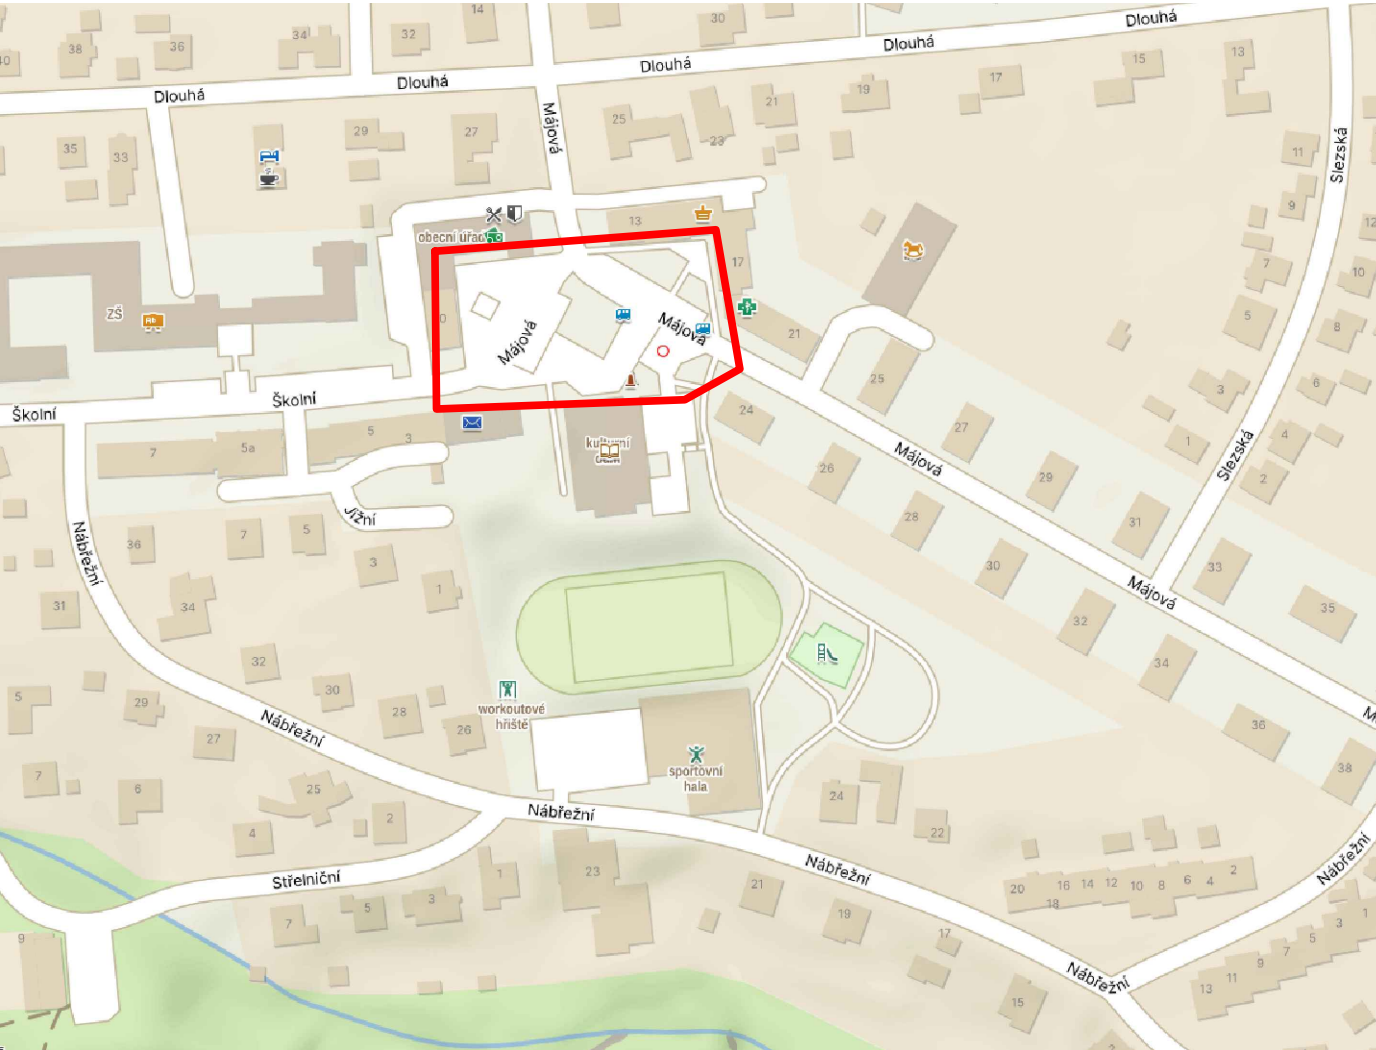
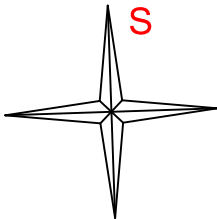



ŘEŠENÉ ÚZEMÍ

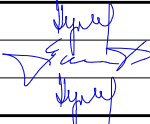

±0,000 = ____ m.n.m (BPV)

ZODP. PROJEKTANT:	BARBORA KYŠKOVÁ			Občanská 1116/18 710 00 Ostrava email: info@atris.cz tel. +420 724 796 049	
VYPRACOVAL:	ING.LADISLAV ZAHRADNÍČEK				
KONTROLOVAL:	BARBORA KYŠKOVÁ				
INVESTOR: OBEC TĚRLICKO, MÁJOVÁ 474/16, 735 42 TĚRLICKO-HORNÍ TĚRLICKO			DATUM:	11/2024	
NÁZEV STAVBY: ÚPRAVA PLOCH NÁMĚSTÍ V OBCI TĚRLICKO			FORMÁT:	420x297	
			ARCHIVNÍ ČÍSLO:		
			DOKUMENTACE OBJEKTU: DPS		
			-		
MÍSTO STAVBY:	TĚRLICKO		STAVEBNÍ OBJEKT:		
PARCELA Č.:	1246,983/1,983/2,1025/1,1025/15		-		
KATASTRÁLNÍ ÚZEMÍ:	HORNÍ TĚRLICKO				
NÁZEV VÝKRESU: SITUAČNÍ VÝKRES ŠIRŠÍCH VZTAHŮ			MĚŘÍTKO: 1:15000, 1:5000	ČÍSLO VÝKRESU: C.1	