


VZOR ULOŽENÍ DRENÁŽNÍHO POTRUBÍ VE ZPEVNĚNÝCH PLOCHÁCH

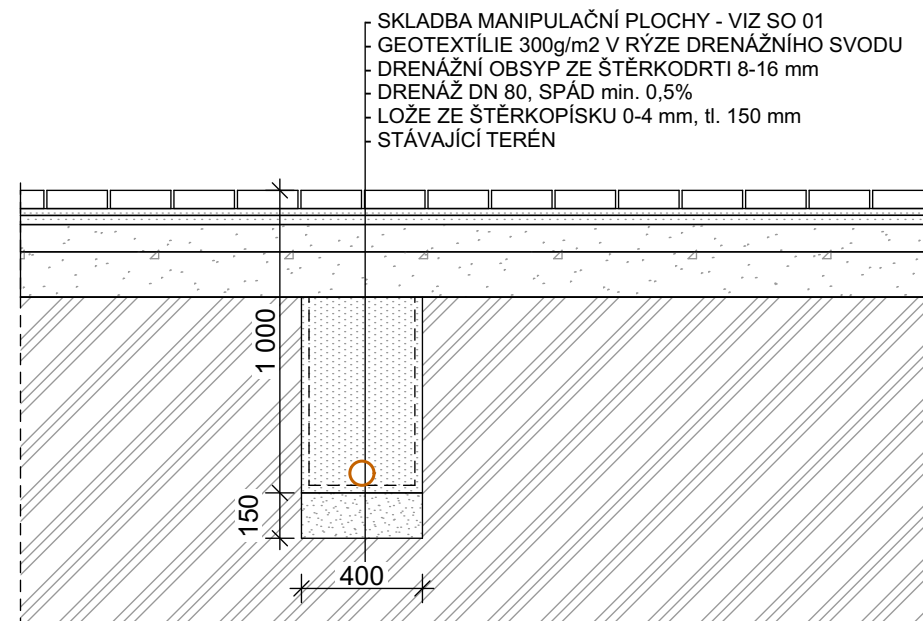

ZODPOVĚDNÝ PROJEKTANT/ HIP:		BARBORA KYŠKOVÁ		<div></div> <div>Občanská 1116/18 710 00 Ostrava e-mail: info@atris.cz tel. +420 724 796 049</div>
KONTRLOVAL:		ING. LADISLAV ZAHRADNÍČEK		
VYPRACOVALA:		ING. MARKÉTA RYŠKOVÁ		
PROJEKTANT OBJEKTU: D.1.2.2. TPS - ZDRAVOTNĚ TECHNICKÉ INSTALACE				
INVESTOR: Obec Těrlícko Májová 474/16, 735 42 Těrlícko - Horní Těrlícko				DATUM: 01/2025
				FORMÁT: 210 x 297 mm
NÁZEV STAVBY: ÚPRAVA PLOCH NÁMĚSTÍ V OBCI TĚRLICKO				ARCHIVNÍ ČÍSLO:
				DOKUMENTACE OBJEKTU: DPS
MÍSTO STAVBY: TĚRLICKO		KATASTRÁLNÍ ÚZEMÍ: HORNÍ TĚRLICKO PARCELA .Č.: 1244, 1246		STAVEBNÍ OBJEKT: SO 04 PÍTKO VČETNĚ VODOVONÍHO ROZVODU
NÁZEV VÝKRESU: DETAIL ULOŽENÍ DRENÁŽNÍHO POTRUBÍ				MĚŘÍTKO: 1:25 ČÍSLO VÝKRESU: D.1.2.2.04