


LEGENDA PO

- HRANICE POŽÁRNÍHO ÚSEKU
- ▲ **A6** HASÍČÍ PŘÍSTROJ PRÁŠKOVÝ
- TS TOTAL STOP

Projektant: Ing. Petr Čonka, Chmelná 54, 342 01 Sušice		
Stavebník: Městys Žinkovy, Žinkovy 84, 335 54 Žinkovy		05/2025
Název akce: Fotovoltaická elektrárna o výkonu 49,5 kWp s kapacitou akumulace 51 kWh		PBŘ
Název výkresu: PBŘ-PŮDORYS 1NP		D.3.2.

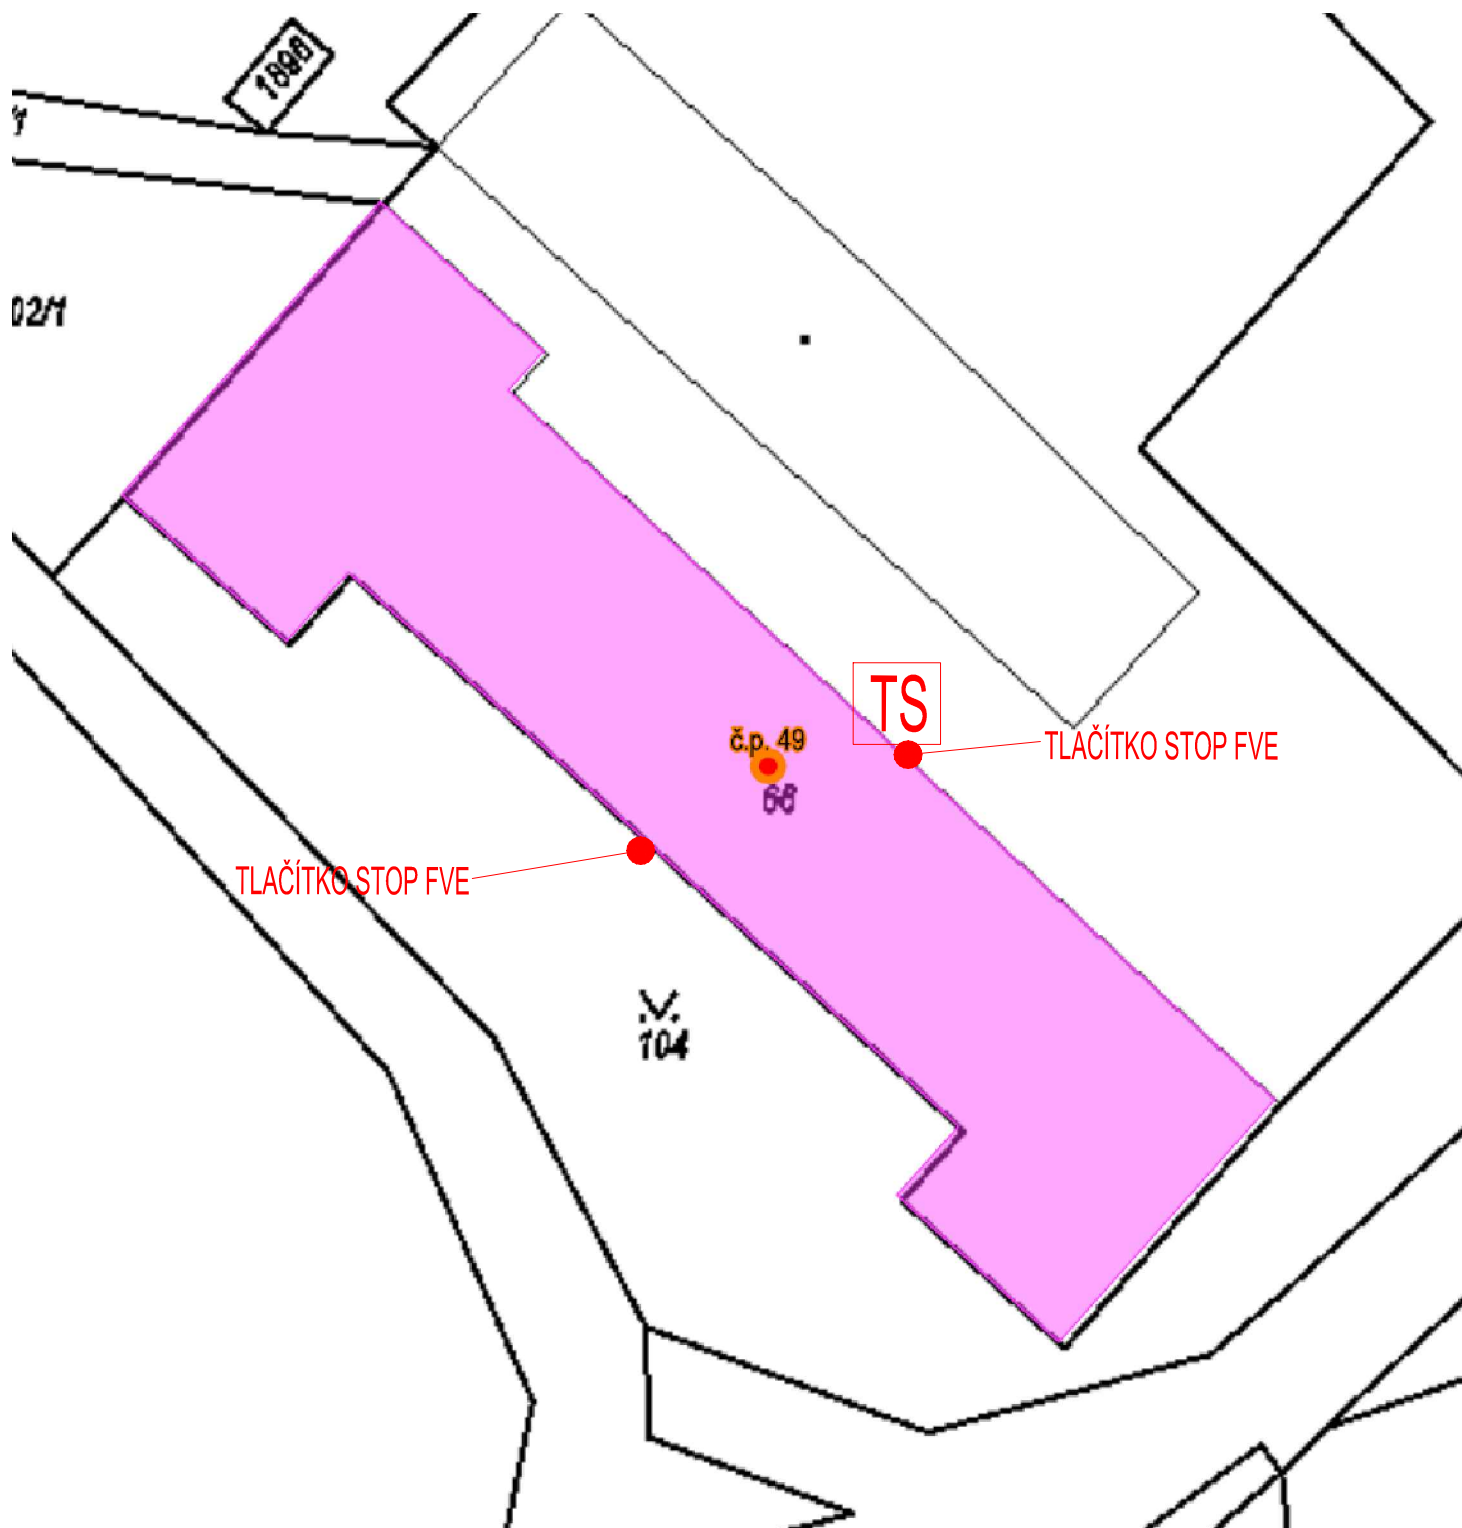

LEGENDA PO

TS TOTAL STOP

Projektant: Ing. Petr Čonka, Chmelná 54, 342 01 Sušice		PBŘ
Stavebník: Městys Žinkovy, Žinkovy 84, 335 54 Žinkovy	05/2025	
Název akce: Fotovoltaická elektrárna o výkonu 49,5 kWp s kapacitou akumulace 51 kWh		
Název výkresu: PBŘ-SITUACE	D.3.3.	