



Protokol 01985/7232/2024 o vytyčení podzemního vedení

Objednatel

Obec Těrlicko

Ulice : Májová

Číslo : 474/16

IČ : 00297666

Obec : Těrlicko-Horní Těrlicko

PSČ : 735 42

DIČ : CZ00297666

Místo vytyčení: Horní Těrlicko, Okrajová, Parcela: 1359

Na základě vyjádření: 001959 / 2024

Na základě objednávky: 32/2024

Kontaktní osoba: Ing. Biegun

Telefon: 556205755

Předmět vytyčení: Vytyčení vodovodních sítí, V 11:00

- ☒ vodovodní řad (trasa) **DN 80 PE** (DN , materiál, délka trasy)
☒ vodovodní řad (místa křížení) **DN 80 PE** (počet , DN , materiál)
☐ vodovodní přípojky (odbočení) (počet)
☐ identifikační vodič (prověření funkčnosti) na řadu s výsledkem funkční / nefunkční

Další specifikace: (druh vedení, délka trasy)

Způsob vytyčení

- ☒ vytyčení přístrojem (typ) **RD 8000**
☐ kopanými sondami (počet)
☒ dle mapového podkladu - vynesené kóty z GIS
☐ orientační určení

Způsob vyznačení vytyčeného vedení v terénu

- ☒ značkovácí barva (modrá)
☒ dřevěné kolíky (modré)

Hloubka uložení

- ☐ nelze určit
☐ lze upřesnit, hloubka jem
☒ hloubka uvedena v zákresu

Zákres vytyčení

- ☐ je vyhotoven jako příloha č.1
☒ situace v GIS (v měřítku s vyznačeným vytyčením)
☐ vytyčení pouze v terénu (sítě mimo SmVaK)

poznámka: **PLATÍ POUZE V MÍSTĚ ZÁKRESU**

Podmínky provádění prací v ochranných pásmech SmVaK Ostrava a.s.:

- Při provádění prací, jimiž mohou být dotčena zařízení SmVaK Ostrava a.s., je provádějící subjekt povinen učinit v souladu s platnými právními předpisy a technickými normami veškerá opatření, aby nedošlo k poškození těchto zařízení a dodržet podmínky uvedené ve vyjádření uvedeného provozovatele.
- Provádějící subjekt je povinen před zahájením prací v ochranném pásmu podzemního vedení SmVaK Ostrava a.s. zajistit na staveništi vyznačení jeho polohy a s tímto prokazatelně seznámit pracovníky, kteří budou tyto práce provádět.
- Při pracích v ochranném pásmu podzemních vedení a při jejich křížení nepoužívat mechanizačních prostředků a jejich potřebná odkrytí provádět ručním výkopem.
- Pokud dojde během prací k odkrytí podzemního vedení, musí být vždy přizván zástupce provozovatele k převzetí dotčeného zařízení ještě před zásypem. Tel. kontakt na dispečink jednotlivých PVS provozovatele (po – pá 6:30 – 14:30 hod): PVS Frýdek – Místek - 558 402 122, PVS Karviná - 596 384 111, PVS Nový Jičín - 556 701 932, PVS Opava - 553 699 159. V mimopracovní době (po – pá 14:30 - 6:30 hod, so, ne): 596 697 160.
- V případě jakéhokoli poškození podzemního vedení SmVaK Ostrava a.s. v průběhu prováděných prací je provádějící subjekt povinen nahlásit tuto skutečnost neprodleně na poruchovou službu SmVaK Ostrava a.s. 800 292 300.

Vytyčení má platnost 3 měsíce od jeho provedení.

Objednatel potvrzuje, že byl seznámen s polohou podzemního vedení ve staveništi. Potvrzuje, že vytyčení bylo provedeno dle jeho požadavků a ve všech místech zájmového území a byl seznámen se všemi místy, kde může dojít ke kolizi či střetu s dotčeným podzemním vedením a zařízením ve správě SmVaK Ostrava a.s.

Smluvní strany se dohodly, že faktura (daňový doklad), (dále jen faktura) bude zhotovitelem vystavena v elektronické podobě a zaslána jako příloha e-mailové zprávy ve formě PDF na e-mailovou adresu sdělenou objednatelem: ou@terlicko.cz. Objednatel prohlašuje, že nepožaduje zaslání faktury v papírové podobě. Faktura se považuje za doručenu dnem odeslání faktury zhotovitelem na uvedenou e-mailovou adresu.

V rámci plnění závazků plynoucích z této objednávky dochází ke zpracování vámi poskytnutých osobních údajů. Informujeme vás, že Zásady zpracování osobních údajů jsou k dispozici na www.smvak.cz.


V **Horní Těrlicko** dne: 14. 03. 2024

Vytyčení provedl: Roman SLIVKA

Objednatel:

Za SmVaK Ostrava a.s.:

Petr ŠIMURDA

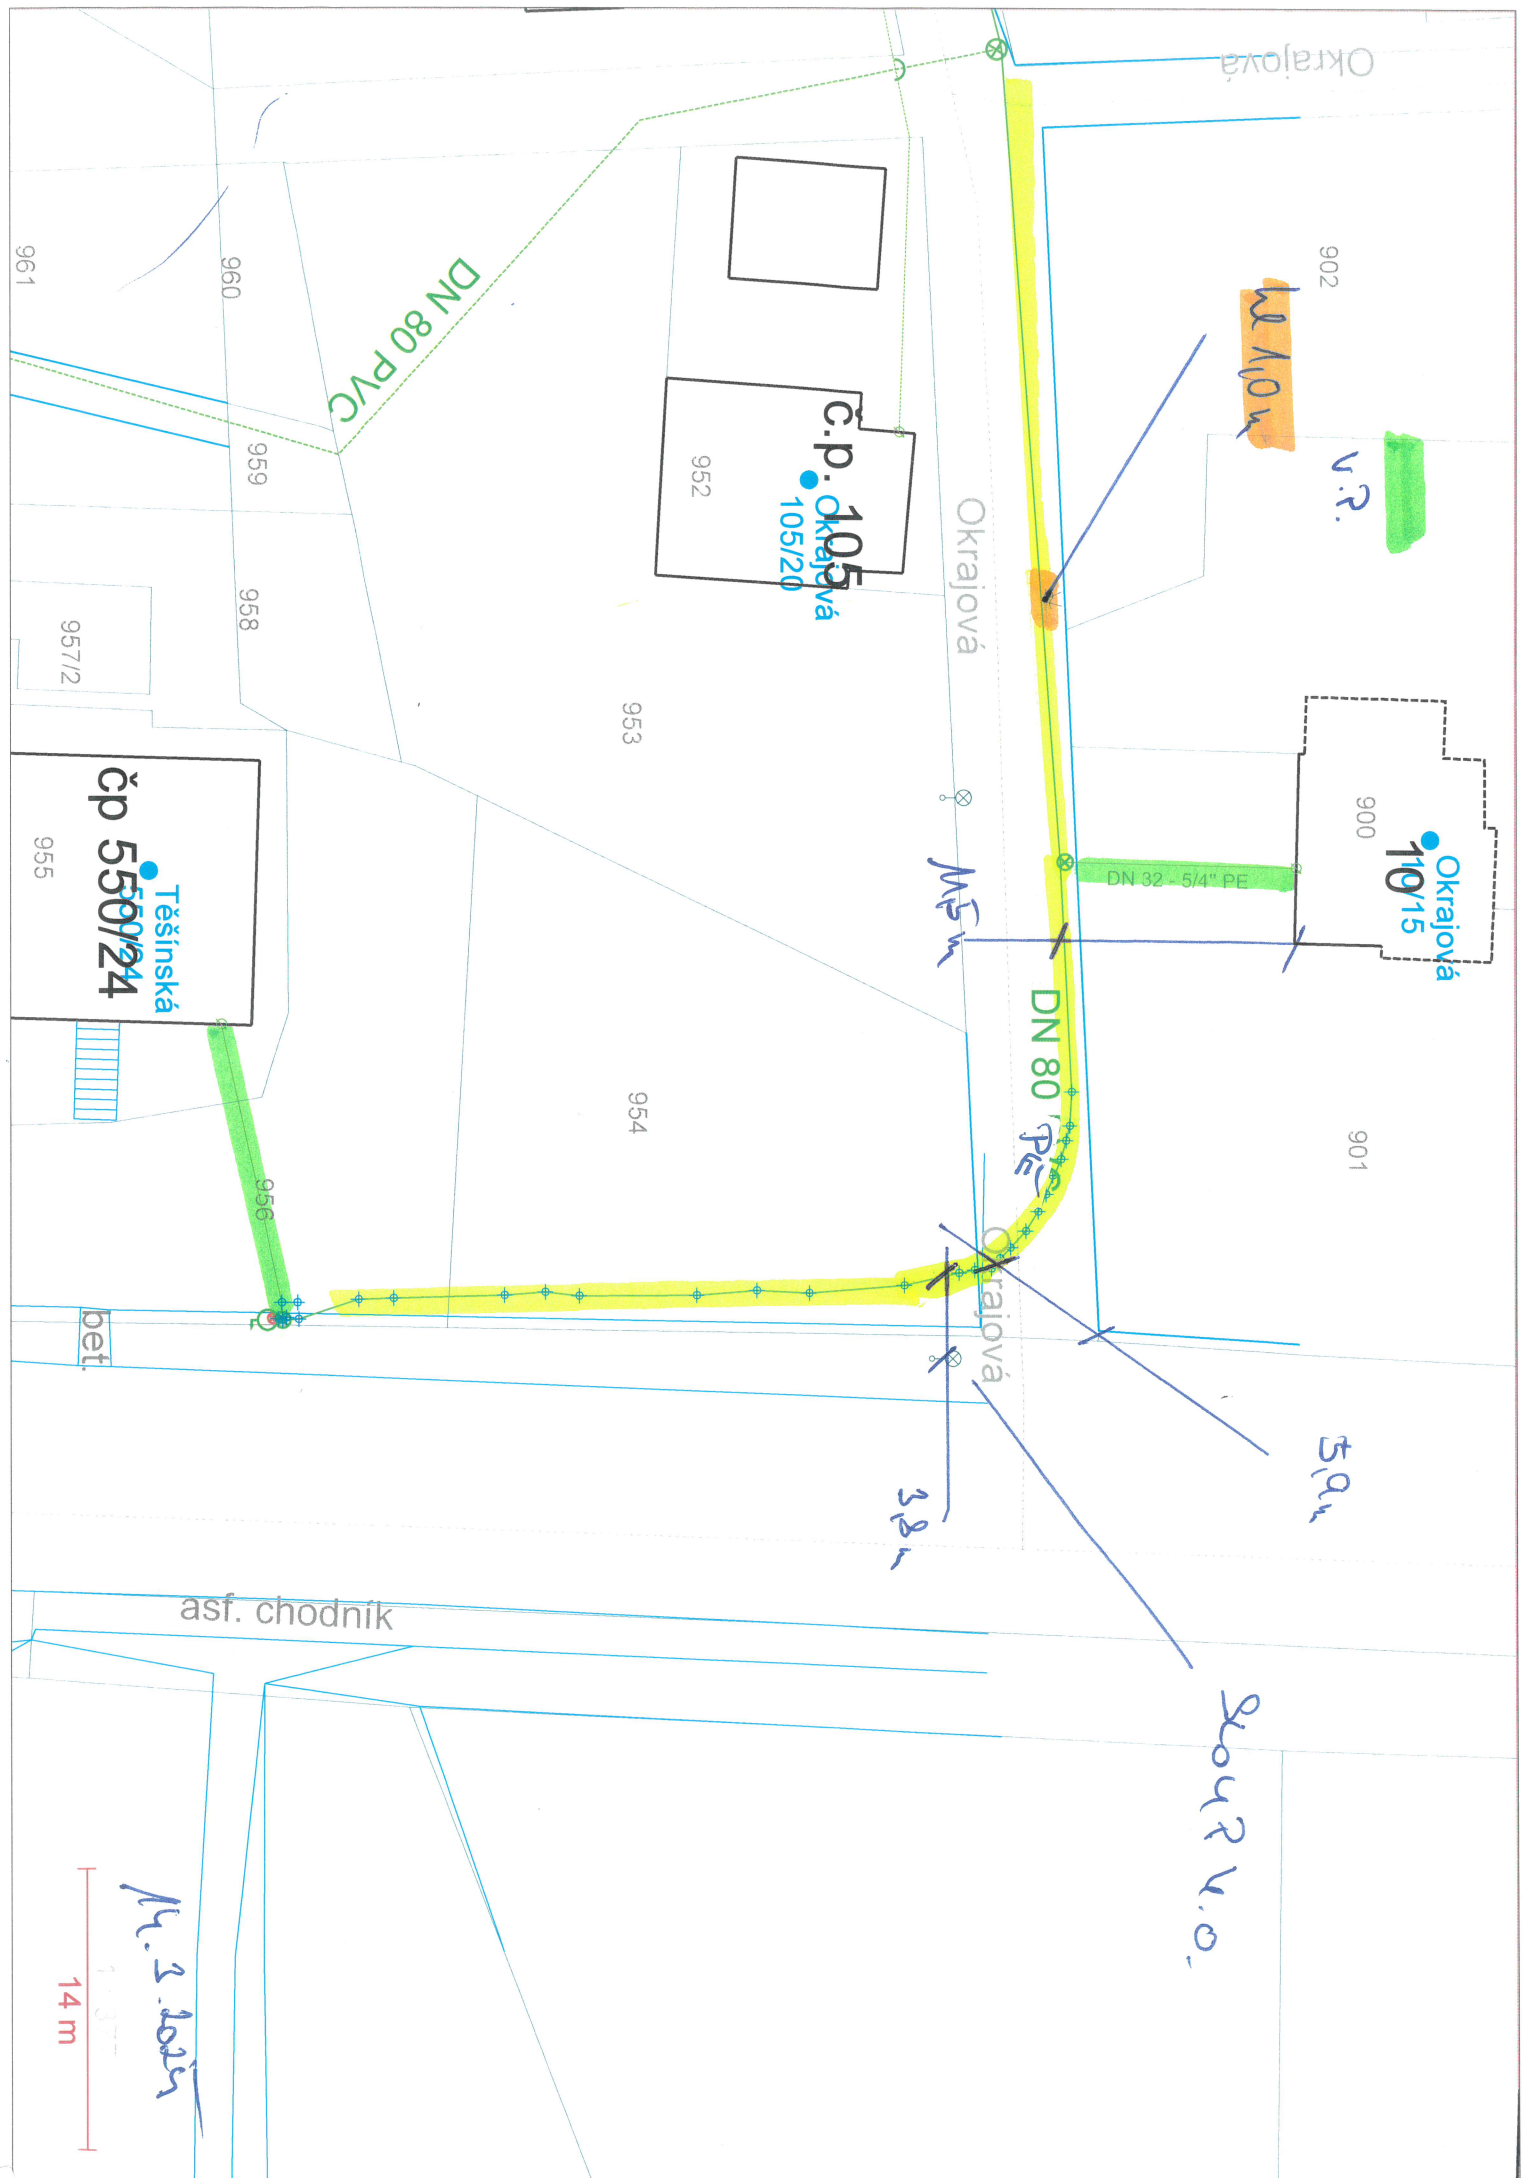

Okrajová

902

hl 110 m

v.r.

900

Okrajová
10/15

901

5,9 m

Skupná v.o.

Okrajová

M 5 m

DN 80 PE

Okrajová

3,2 m

asf. chodník

952

č.p. 105
Okrajová
105/20

953

954

959

958

956

961

957/2

955

č.p. 550/24
Těšínská

bet.

14.3.2025
14 m