



ŘEZ C-C

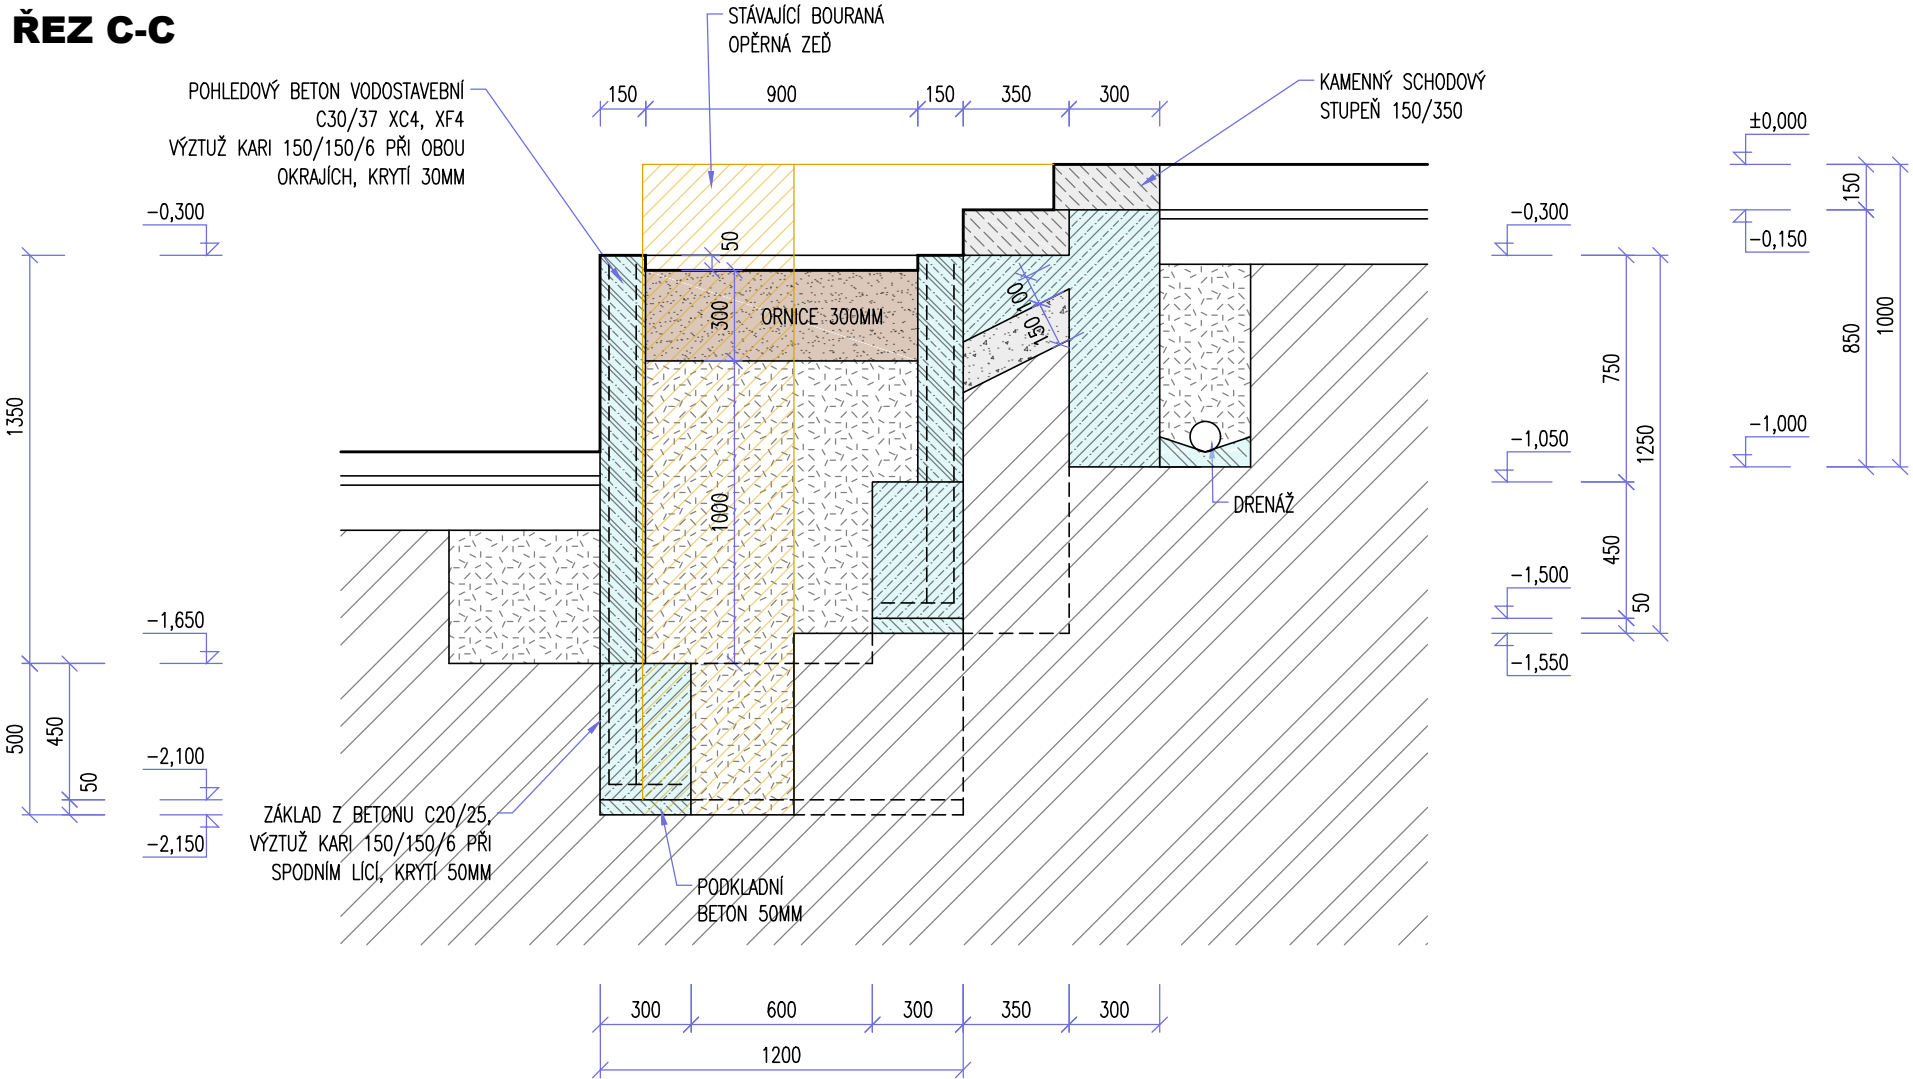

ŘEZ B-B

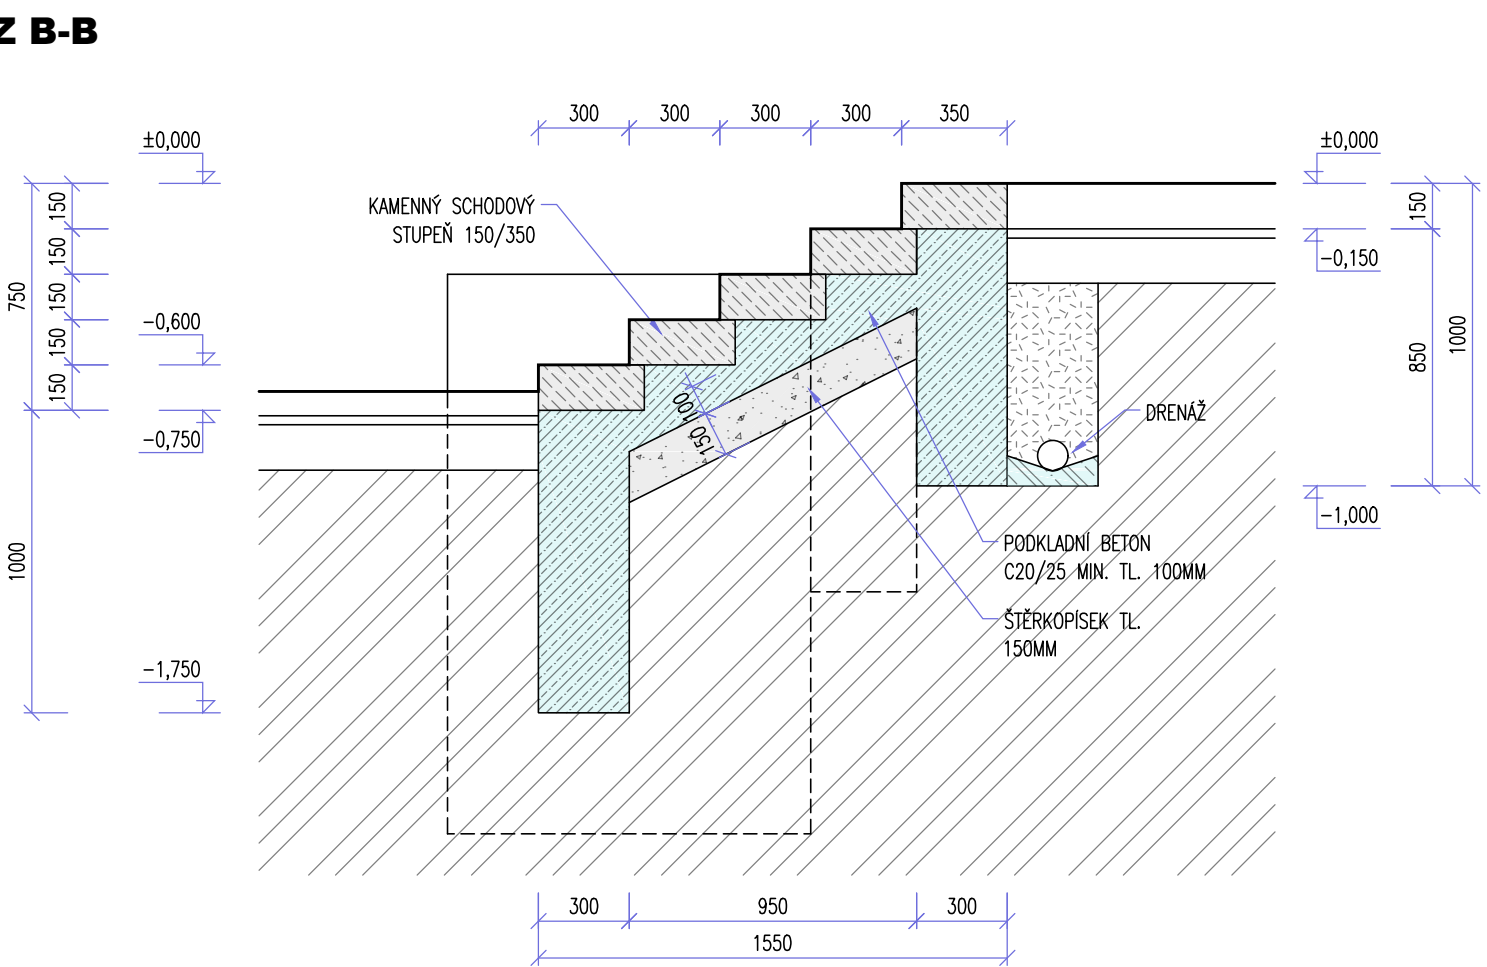

LEGENDA HMOT

- prostý beton C20/25
- železobeton C30/37
- kamenné stupně
- štěrkopísek
- dřevěný prvek
- ornice
- násyp zeminou
- původní zemina
- bourané konstrukce

±0,00= 548.190 m n.m. (B.p.v)

Zodpovědný projektant profese		projektant		<div>Ing. Petr Višinka</div> <div>projektování staveb</div> <div>nám. Míru 116, 679 74, Olešnice</div> <div>tel. 732 881 551</div>	
Ing. Petr Višinka		Ing. Petr Višinka			
Stavebník : Město Olešnice, náměstí Míru 20, 67974 Olešnice					
Místo stavby : náměstí Míru, Olešnice, p.č. 91/1, 136/36				Č. zakázky	
<div>Akce :</div> <div>Úprava prostoru tržnice, Olešnice</div> <div>1. etapa</div>				Datum	
				Formát	
				Měřítko	
				1 : 25	
Objekt :				Stupeň	
Část, profese : Architektonicko stavební řešení				Dokumentace pro provádění stavby	
Název výkresu : Řez B-B, řez C-C				Číslo výkresu	
				06	