



PŮDORYS

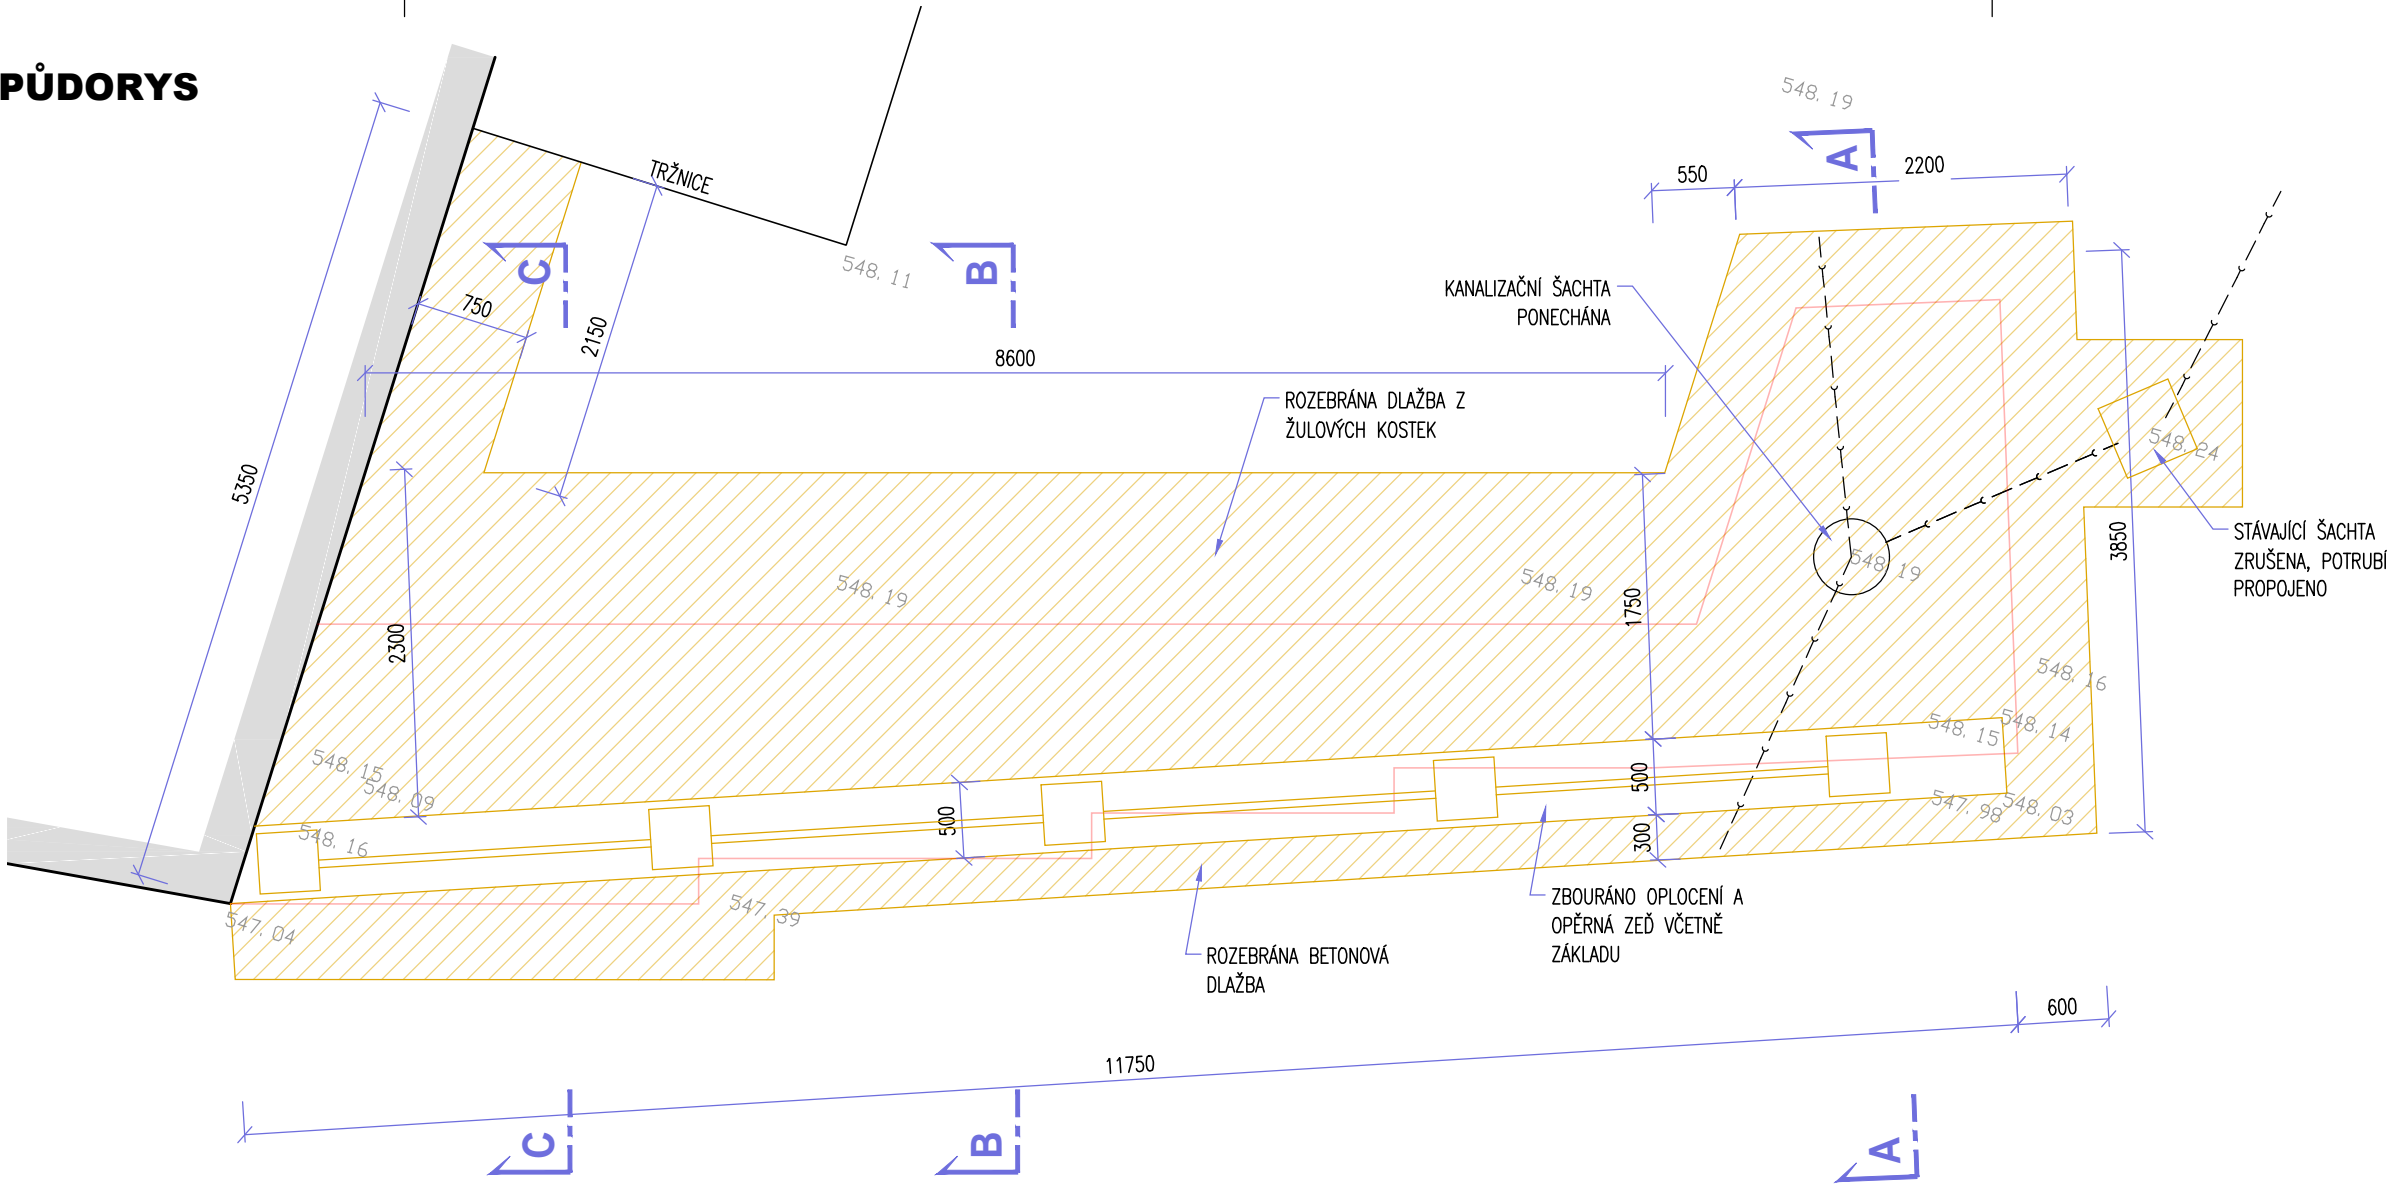

POHLED NA BOURANÉ OPLOČENÍ

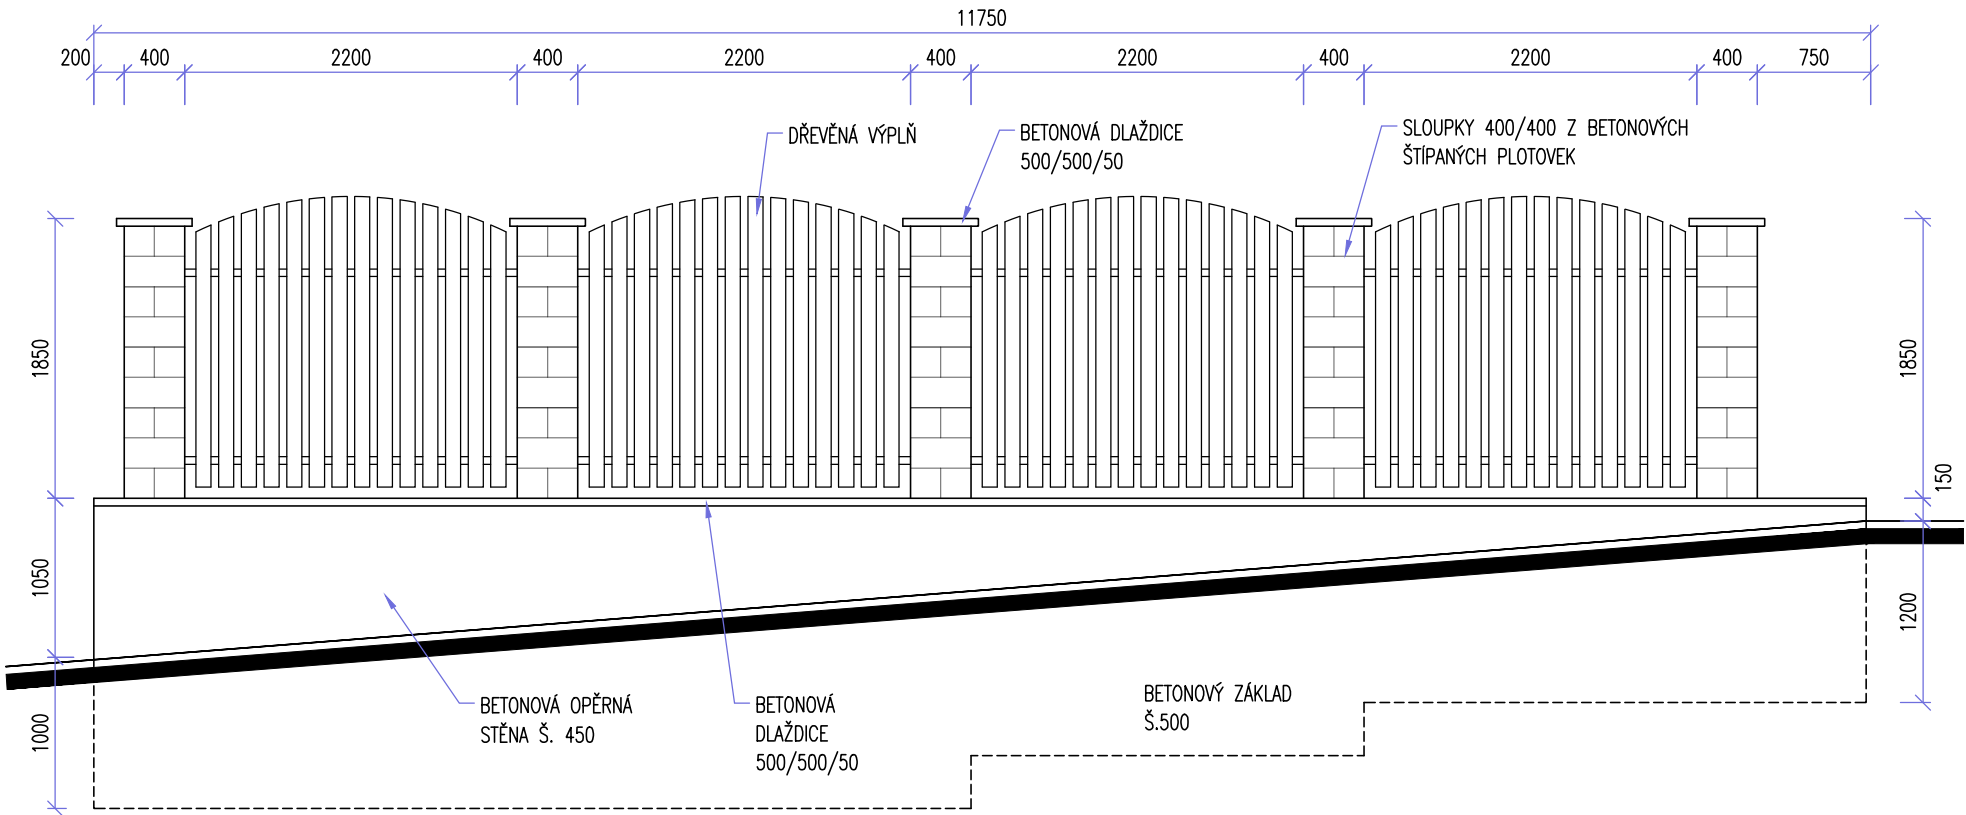

LEGENDA ZNAČENÍ

- bourané konstrukce
- navržený stav



±0,00= 548.190 m n.m. (B.p.v)

Zodpovědný projektant profese		projektant		Ing. Petr Višinka projektování staveb	
Ing. Petr Višinka		Ing. Petr Višinka			
Stavebník : Město Olešnice, náměstí Míru 20, 67974 Olešnice				nám. Míru 116, 679 74, Olešnice tel. 732 881 551	
Místo stavby : náměstí Míru, Olešnice, p.č. 91/1, 136/36				Č. zakázky	
Úprava prostoru tržnice, Olešnice 1. etapa				Datum	04/2025
				Formát	
				Měřítko	1 : 50
				Stupeň	Dokumentace pro provádění stavby
Objekt :				Číslo výkresu	02
Část, profese : Architektonicko stavební řešení					
Název výkresu : Bourací práce					