POHLED (1:50)

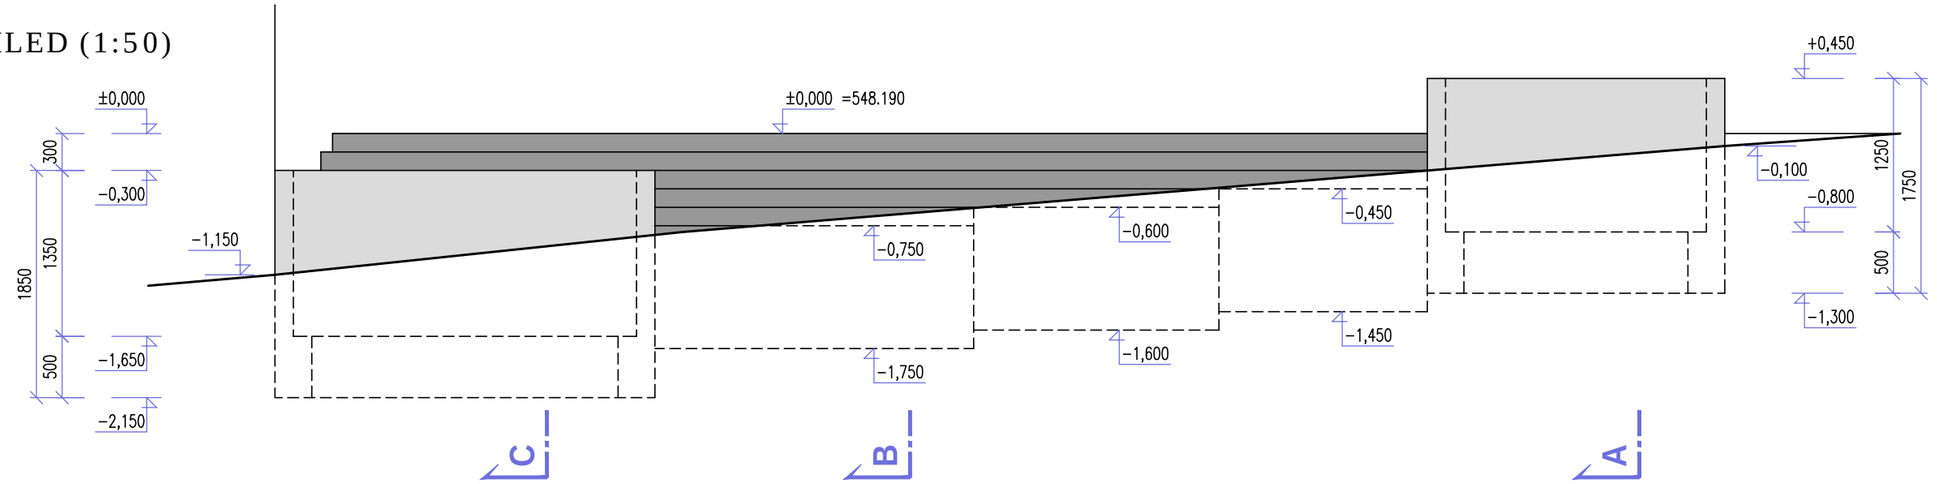

ŘEZ A-A (1:25)

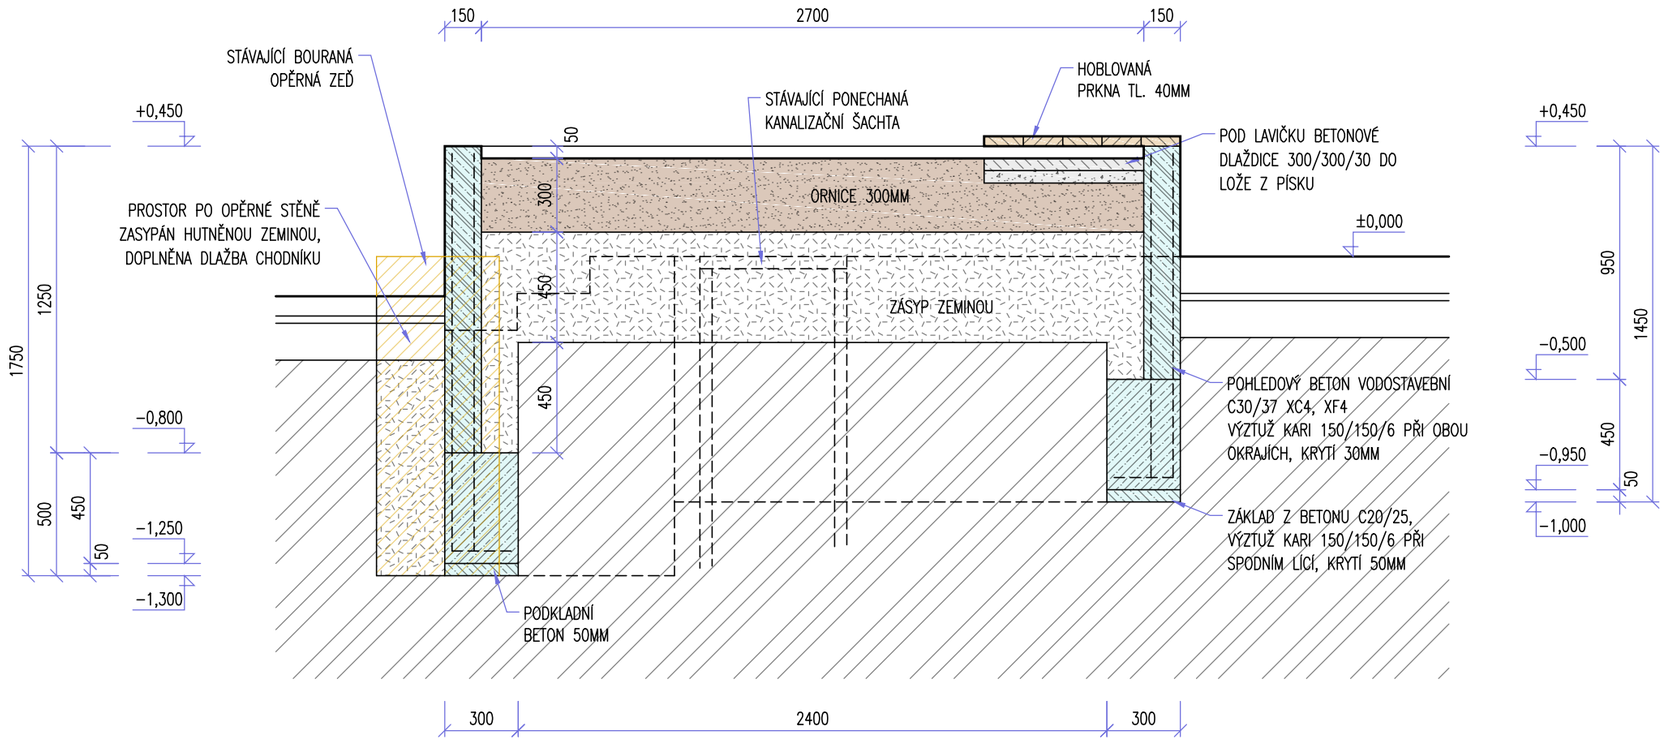

LEGENDA HMOT

- prostý beton C20/25
- železobeton C30/37
- kamenné stupně
- štěrkopísek
- dřevěný prvek
- ornice
- násyp zeminou
- původní zemina
- bourané konstrukce

±0,00= 548.190 m n.m. (B.p.v)

Zodpovědný projektant profese	projektant	**Ing. Petr Višinka** projektování staveb nám. Míru 116, 679 74, Olešnice tel. 732 881 551	
Ing. Petr Višinka	Ing. Petr Višinka		
Stavebník : Město Olešnice, náměstí Míru 20, 67974 Olešnice			
Místo stavby : náměstí Míru, Olešnice, p.č. 91/1, 136/36		Č. zakázky	
Akce : **Úprava prostoru tržnice, Olešnice 1. etapa**		Datum	04/2025
		Formát	
		Měřítko	1 : 50, 1 : 25
Objekt :		Stupeň	Dokumentace pro provádění stavby
Část, profese : Architektonicko stavební řešení			
Název výkresu : Pohled, řez A-A		Číslo výkresu	**05**