


POVRCH ÚZEMÍ	ZPEVNĚNÁ PLOCHA	
PARC. ČÍSLO	917/1	626/2
KAT. ÚZEMÍ	Dolní Těrlicko	

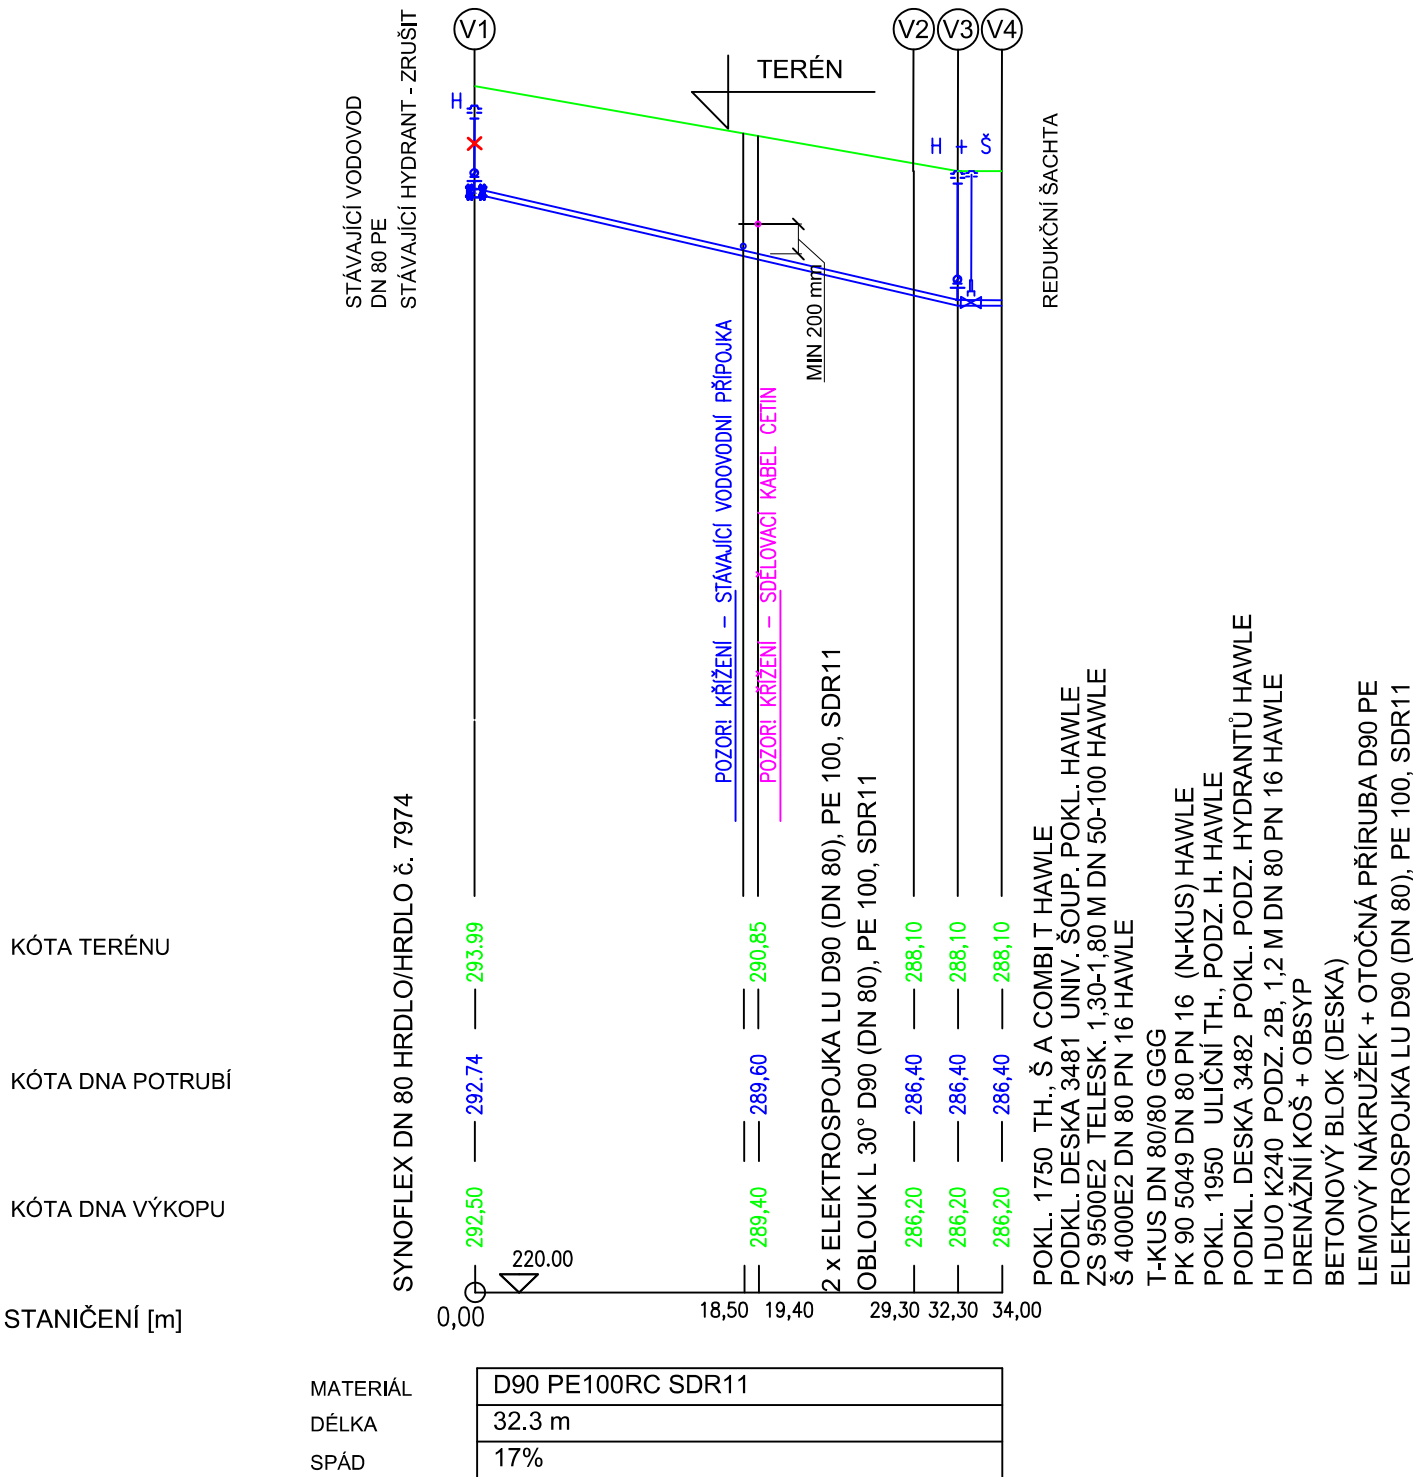

Katastrální území: Dolní Těrlicko	Zpracoval:	Tureček		Datum:	05/2025	Zhotovitel PD: Ing. Drahomír Tureček Morávka 575 739 04 Pražmo	
	Kreslil:	Tureček		Stupeň:	DPS		
	Kontroloval:	Tureček		Revize:	A0		
Investor : obec Těrlicko	Akce: Prodloužení vodovodního řadu ul. U Hráze, k. ú. Dolní Těrlicko					Formát:	A4
						Měřítko:	1:500:1000
	Název výkresu: PODÉLNÝ PROFIL SO01 VĚTEV V1					Zakázka:	
						Číslo výkresu:	D.1.1.B.14