


POVRCH ÚZEMÍ	ZPEVNĚNÁ PLOCHA
PARC. ČÍSLO	626/2
KAT. ÚZEMÍ	Dolní Těřelice

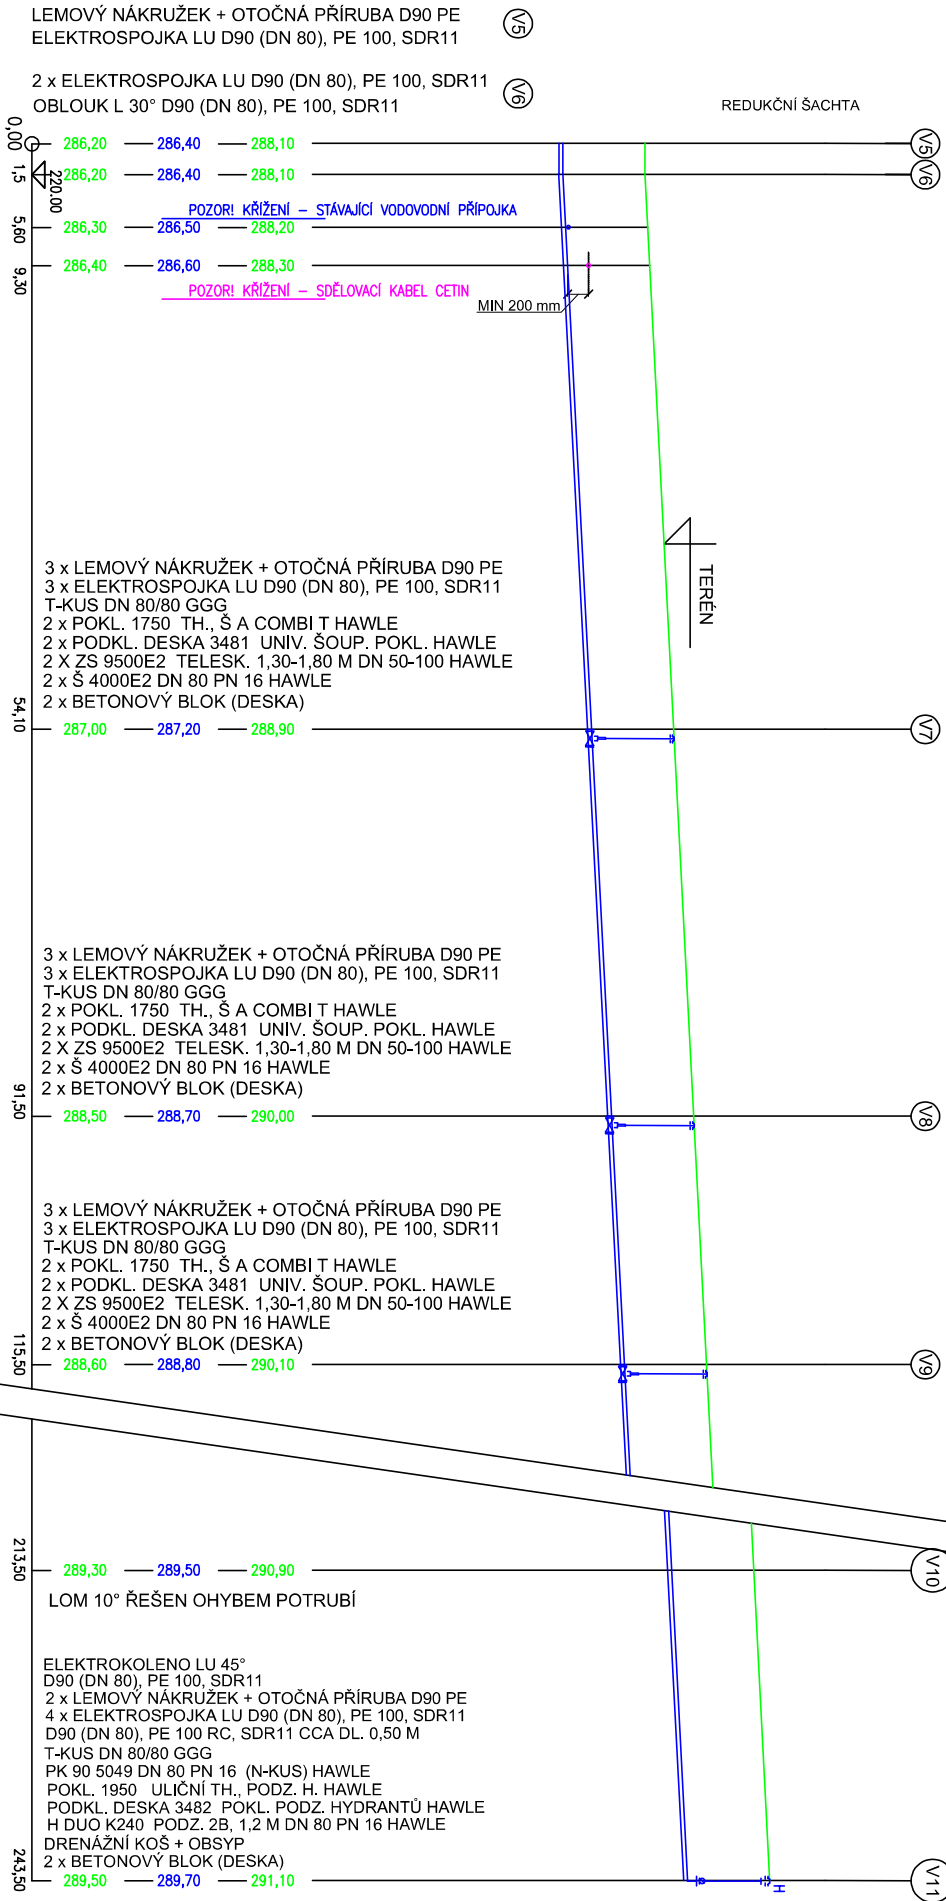

MATERIAL
D90 PE100RC SDR11
DĚLKA
243,5 m
SPAD
1,2%

Investor: obec Těřelice	Katastrální území: Dolní Těřelice	Zpracovatel: Kreslař: Kontrola:	Tureček Tureček Tureček	Datum: 05/2025	Zhotovitel PD: Ing. Drahomír Tureček
	Acce: Prodloužení vodovodního řadu ul. U Hráze, k. ú. Dolní Těřelice	Stupeň: A0	DPS	Revize:	Moravka 575 735 04 Prazdno
Podélný profil: SO01 VĚTEV V2_1+2			Číslo výkresu: D.1.1.B.15		