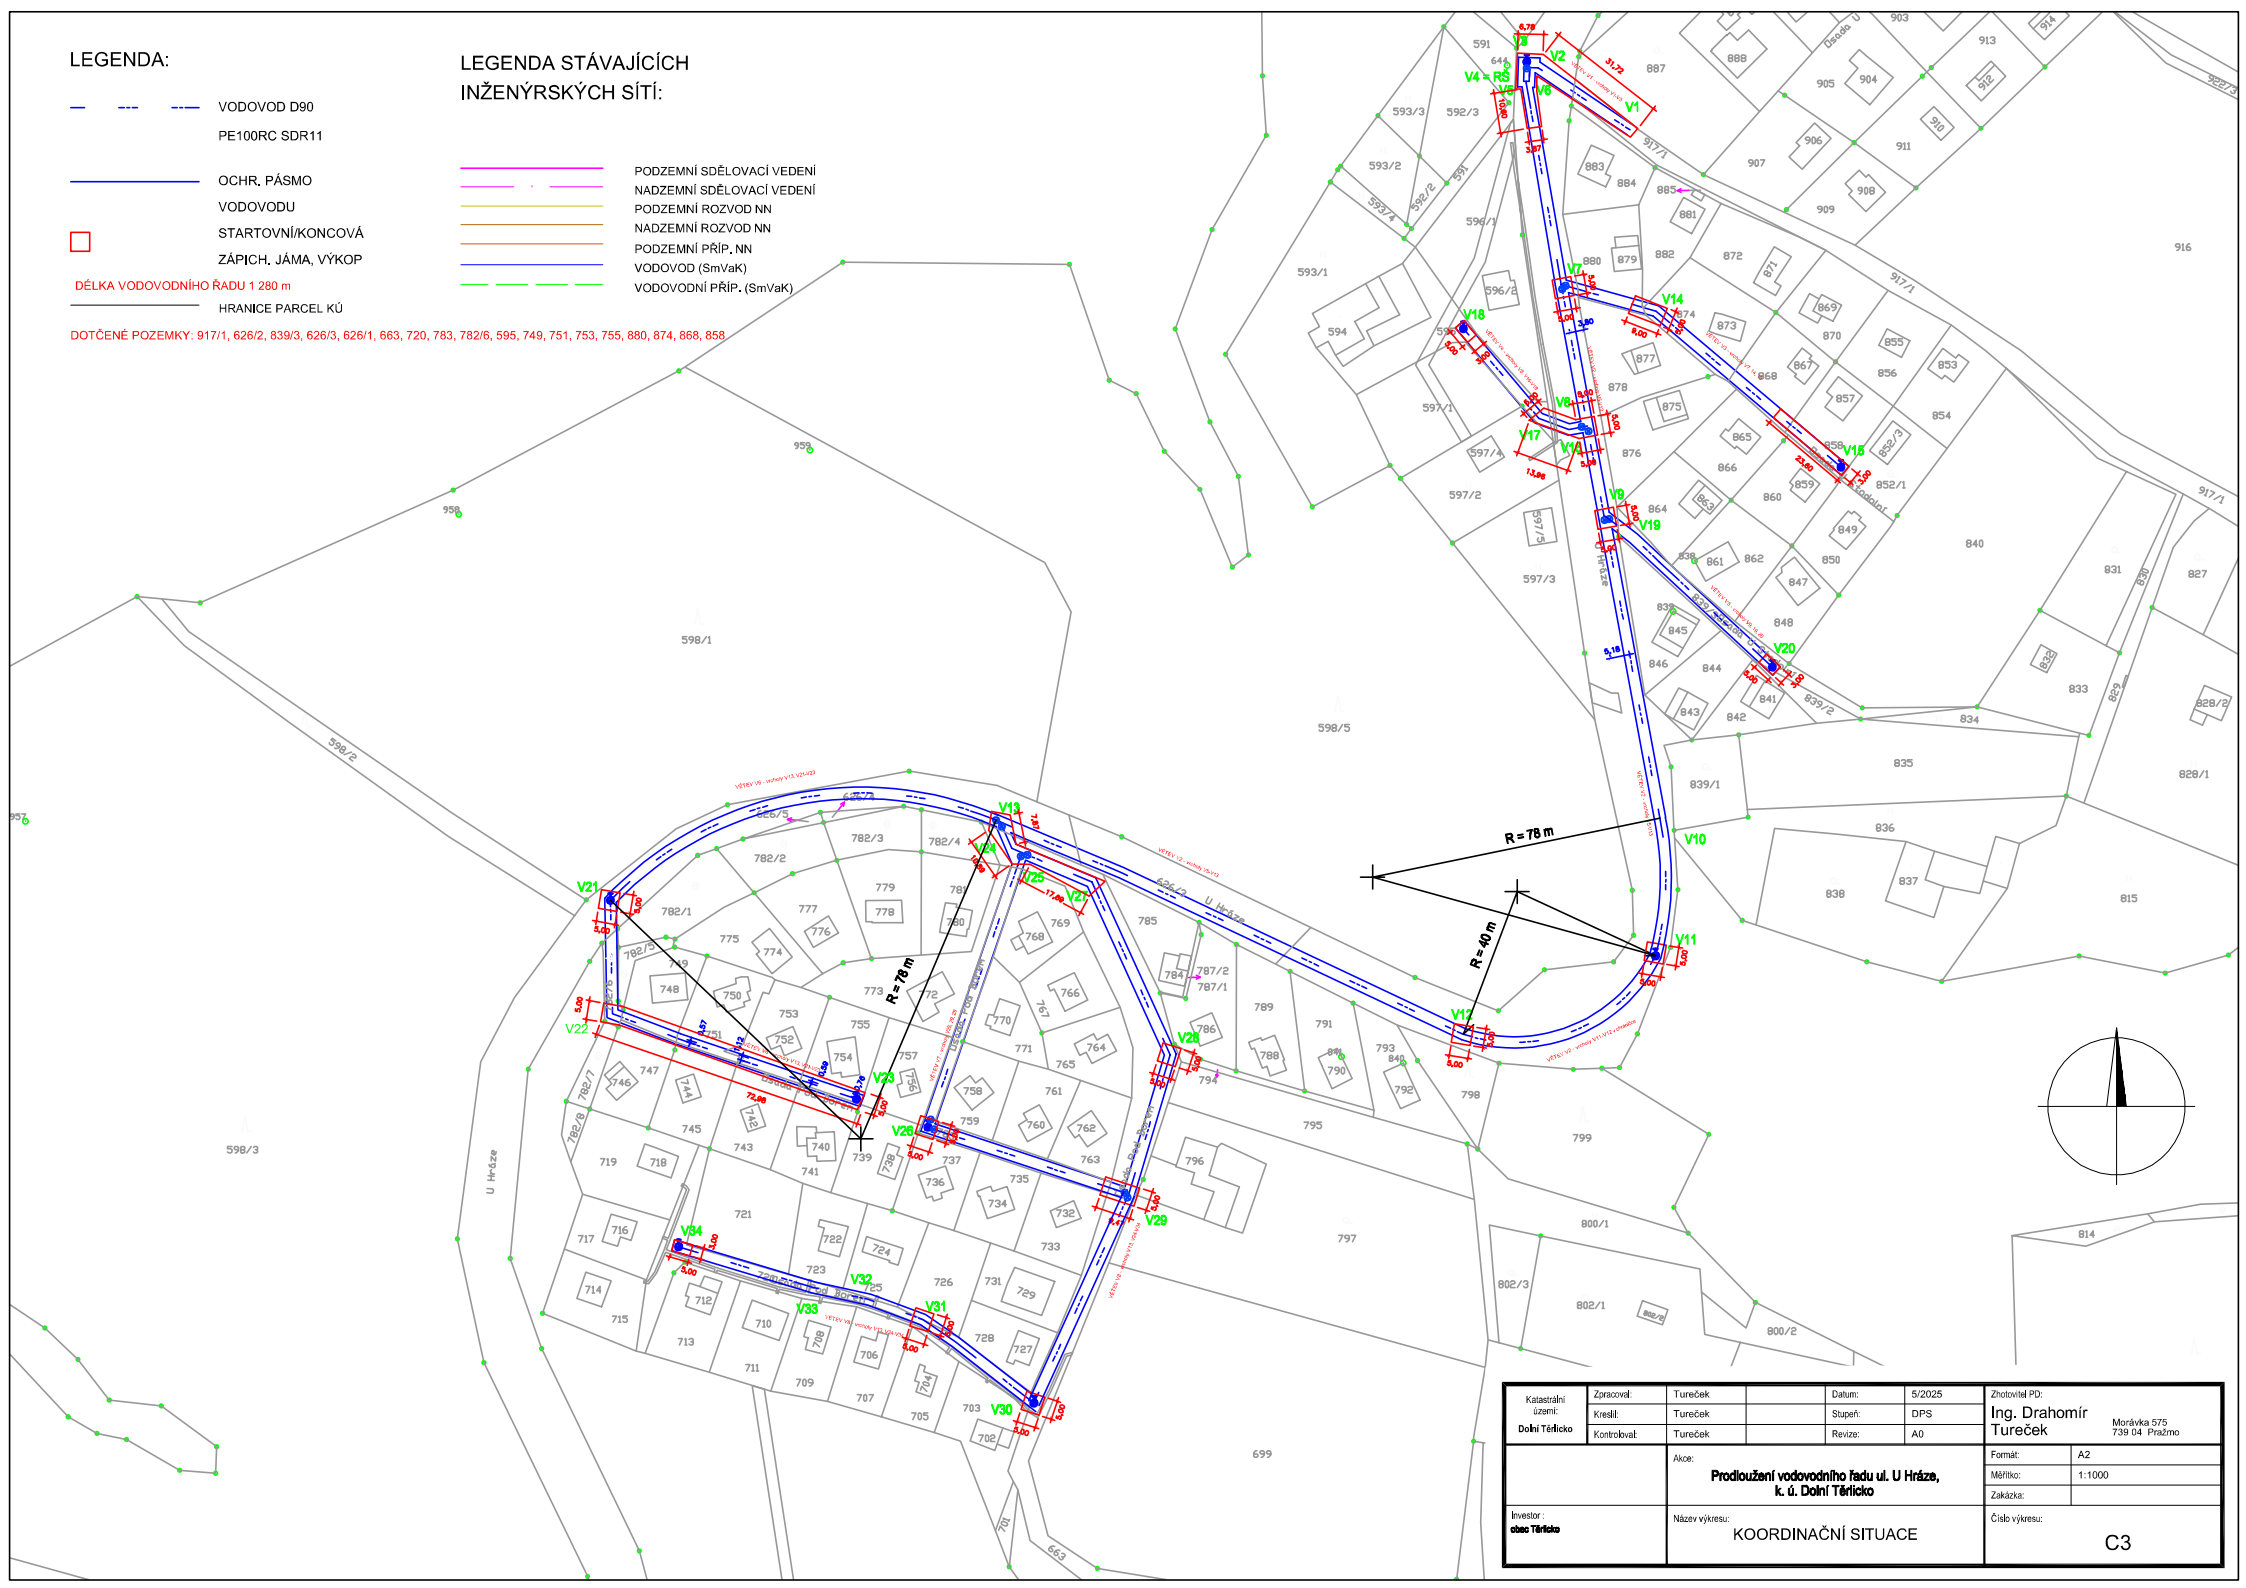
LEGENDA:
VODOVOD D90
PE100RC SDR11
OCHR. PÁSMO VODOVODU
STARTOVNÍ/KONCOVÁ ZÁPICH. JÁMA, VÝKOP
DÉLKA VODOVODNÍHO ŘADU 1 280 m
HRANICE PARCEL KÚ
DOTČENÉ POZEMKY: 917/1, 626/2, 839/3, 626/3, 626/1, 663, 720, 783, 782/6, 595, 749, 751, 753, 755, 880, 874, 868, 858
LEGENDA STÁVAJÍCÍCH INŽENÝRSKÝCH SÍTÍ:
PODZEMNÍ SDĚLOVACÍ VEDENÍ
NADZEMNÍ SDĚLOVACÍ VEDENÍ
PODZEMNÍ ROZVOD NN
NADZEMNÍ ROZVOD NN
PODZEMNÍ PŘÍP. NN
VODOVOD (SmVaK)
VODOVODNÍ PŘÍP. (SmVaK)
R = 78 m
R = 40 m
U Hráze
Katastrální území: Dolní Těrlicko
Zpracoval: Tureček
Kreslil: Tureček
Kontroloval: Tureček
Datum: 5/2025
Stupeň: DPS
Revize: A0
Zhotovitel PD:
Ing. Drahomír Tureček
Morávka 575
739 04 Frýdlant nad Ostravicí
Akce:
Prodloužení vodovodního řadu ul. U Hráze, k. ú. Dolní Těrlicko
Investor :
obec Těrlicko
Název výkresu:
KOORDINAČNÍ SITUACE
Formát: A2
Měřítko: 1:1000
Zakázka:
Číslo výkresu:
C3