


POVRCH UZEMÍ		ZPEVNĚNÁ PLOCHA
PARC. ČÍSLO	663	
KAT. UZEMÍ	Dolní Těřelice	720

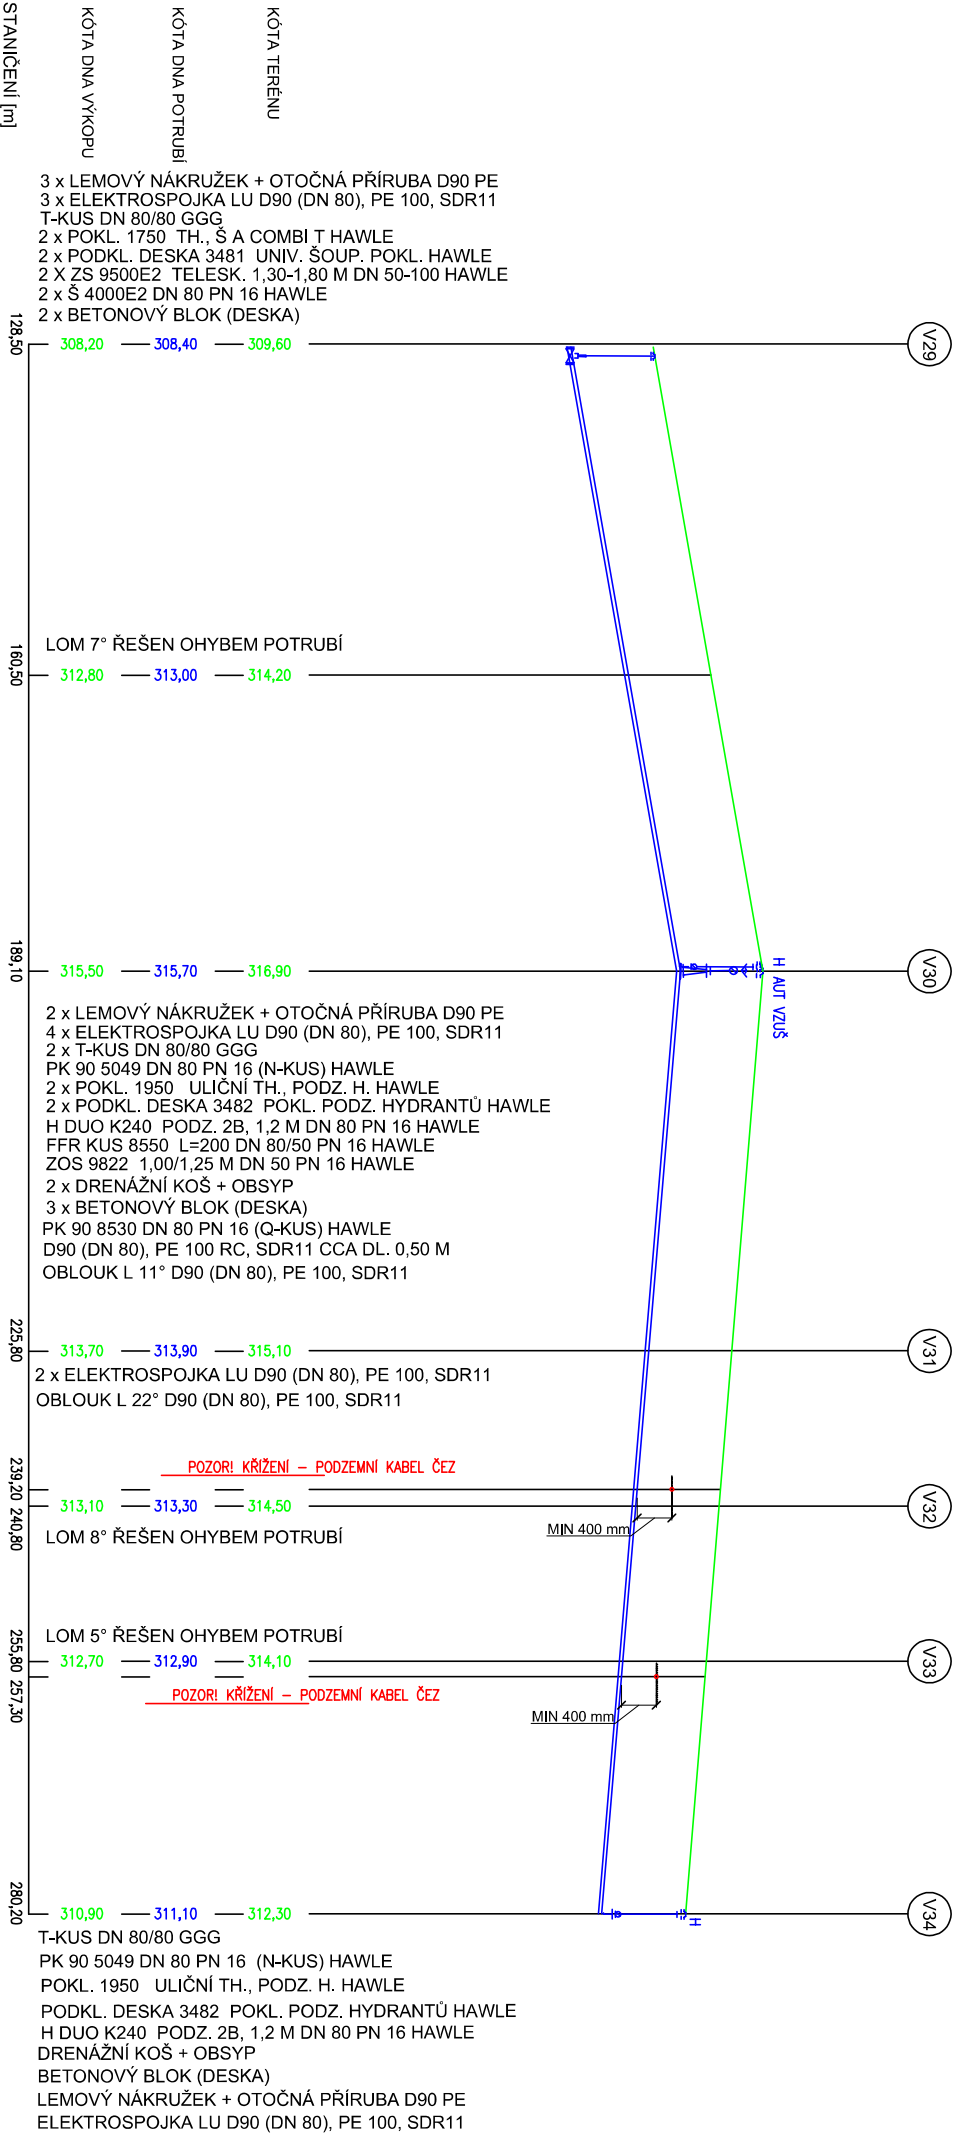

MATERIÁL	D90 PE100RC SDR11
DĚLKA	60,6 m
SPAD	11,9%

STANIČENÍ [m]	128,50	160,50	189,10	225,80	239,20	240,80	255,80	257,30	280,20
---------------	--------	--------	--------	--------	--------	--------	--------	--------	--------

Investor: obec Těřelice	Katastrální území: Dolní Těřelice	Zpracovatel: Kreslař: Kontroloval:	Tureček Tureček Tureček	Datum: 05/2025	Zhotovitel PD: Ing. Drahomír Tureček	
				Stupeň: DPS A0	Měřítko: 1:500-1000	
Název výkresu: PODÉLNÝ PROFIL SO01 VĚTEV V8_2			Akce: Prodloužení vodovodního řadu ul. U Hřáze, k. ú. Dolní Těřelice			Číslo výkresu: D.1.1.B.23