




ŘEZ A-A

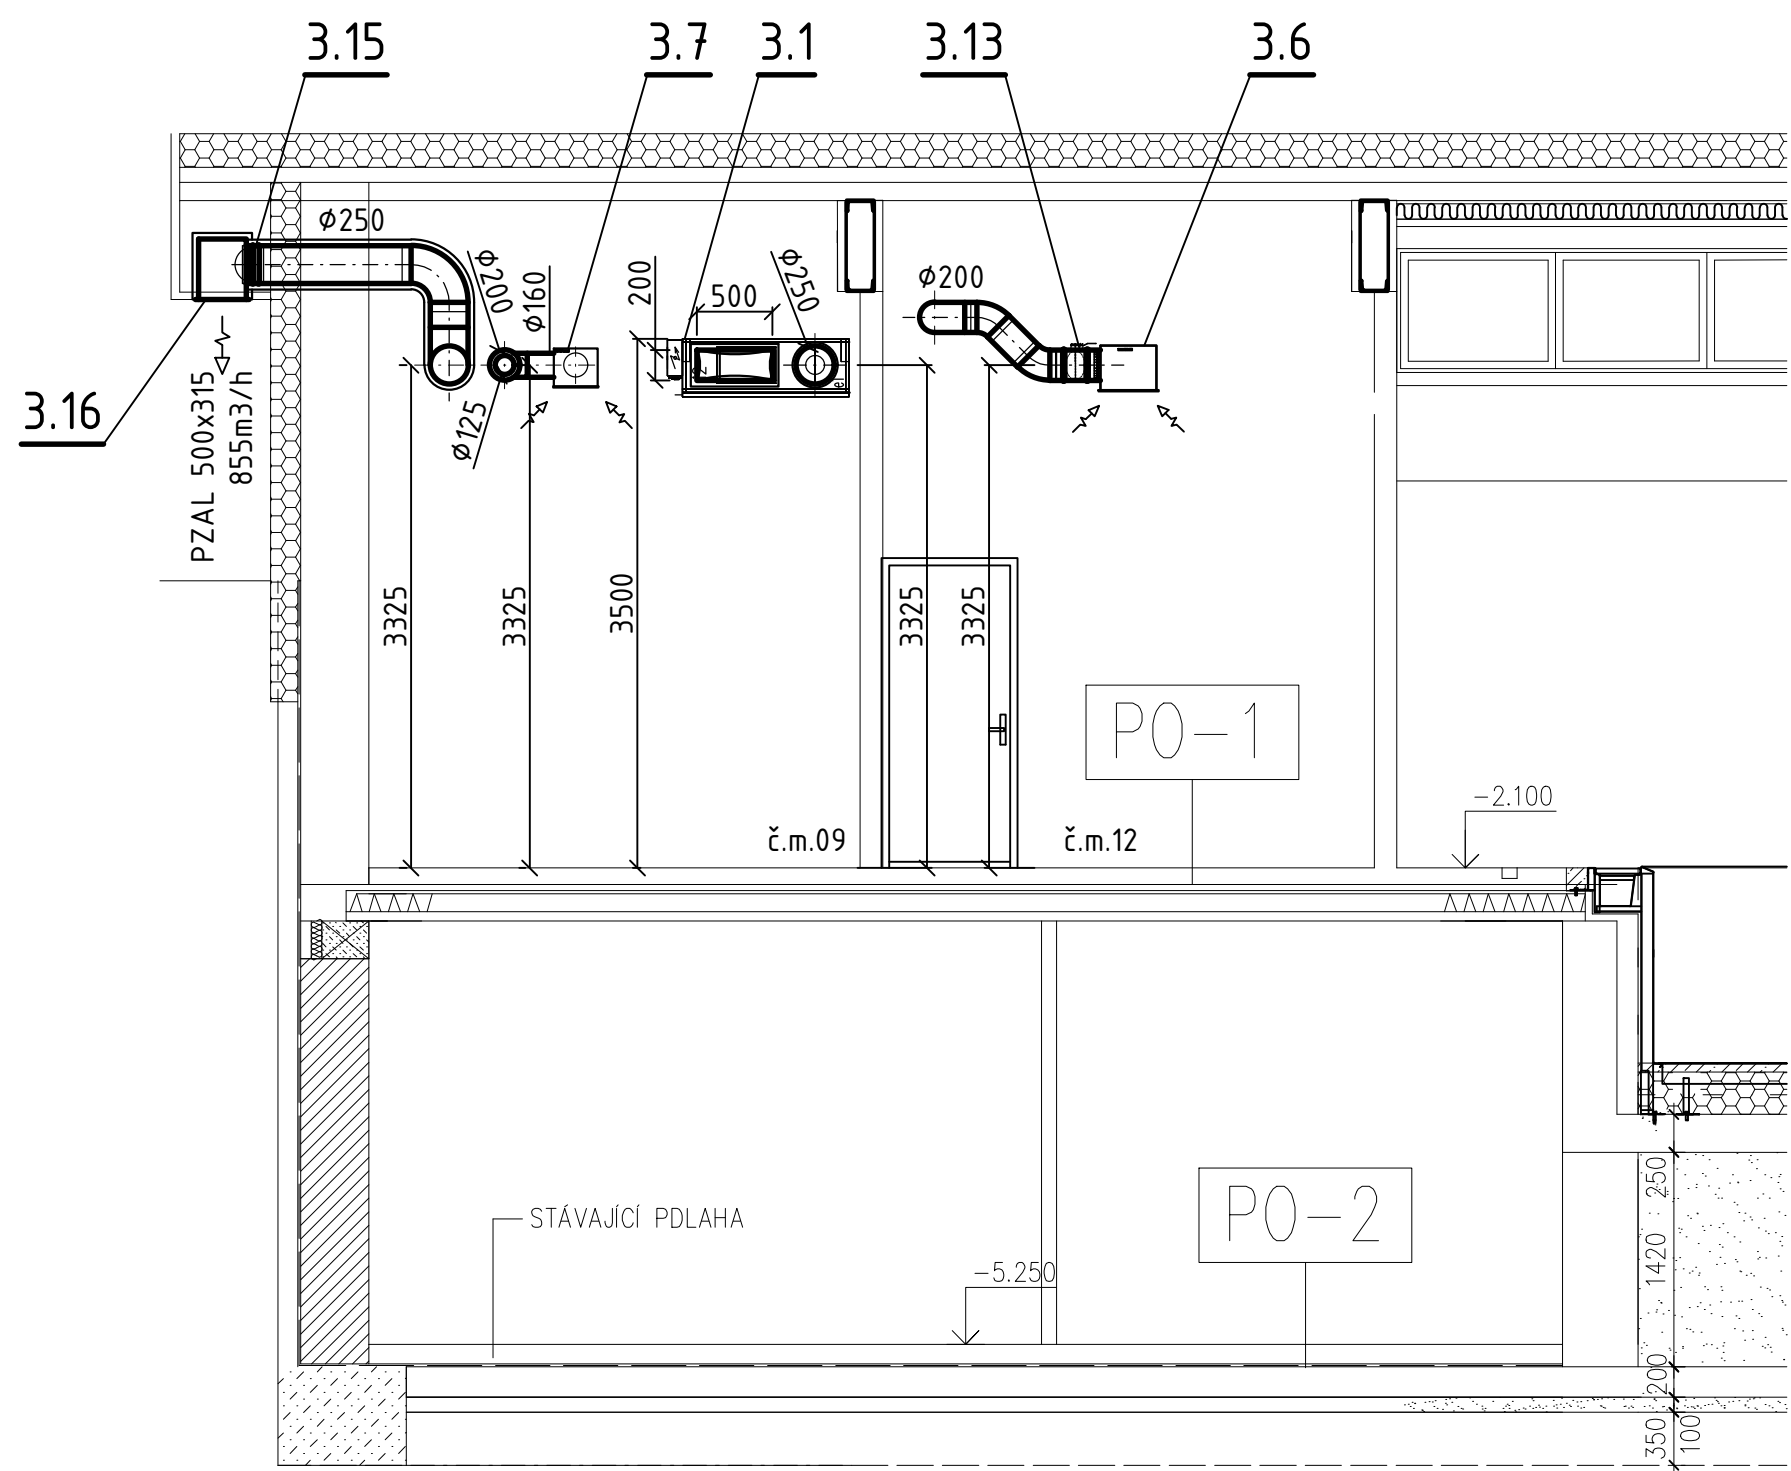

ŘEZ B-B

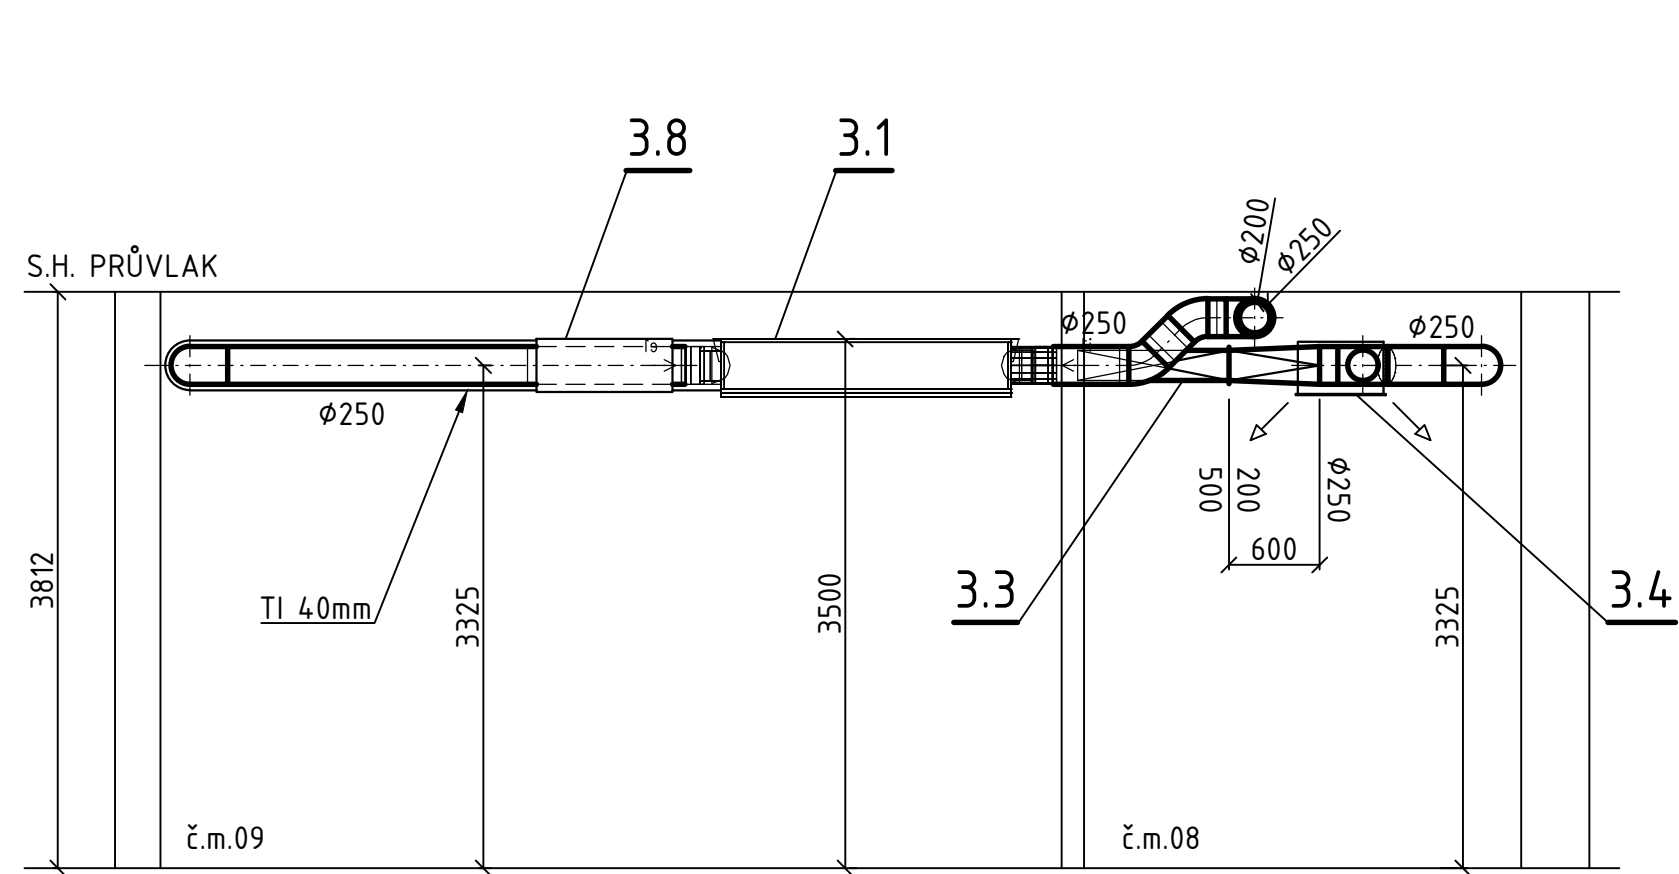


ŘEZ C-C

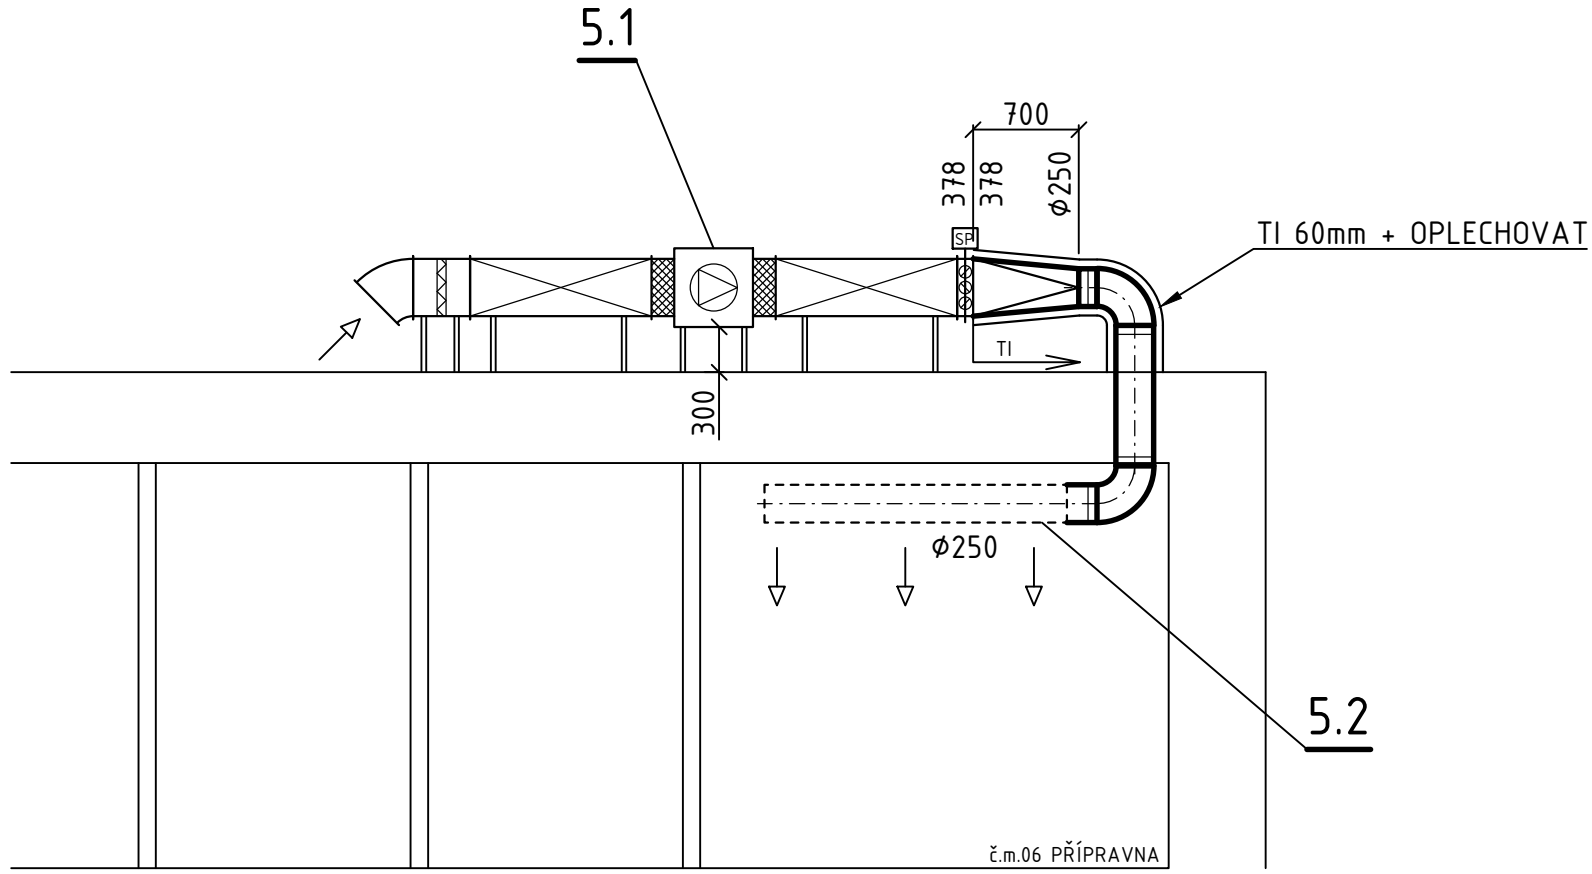


LEGENDA:

- VZT POTRUBÍ
- CU POTRUBÍ ROZVODU CHLADIVA
- ODVOD VZDUCHU
- PŘÍVOD VZDUCHU
- DVEŘNÍ MŘÍŽKA
- PŘÍVOD VZDUCHU M3/H
- ODVOD VZDUCHU M3/H


ŘEZ E-E

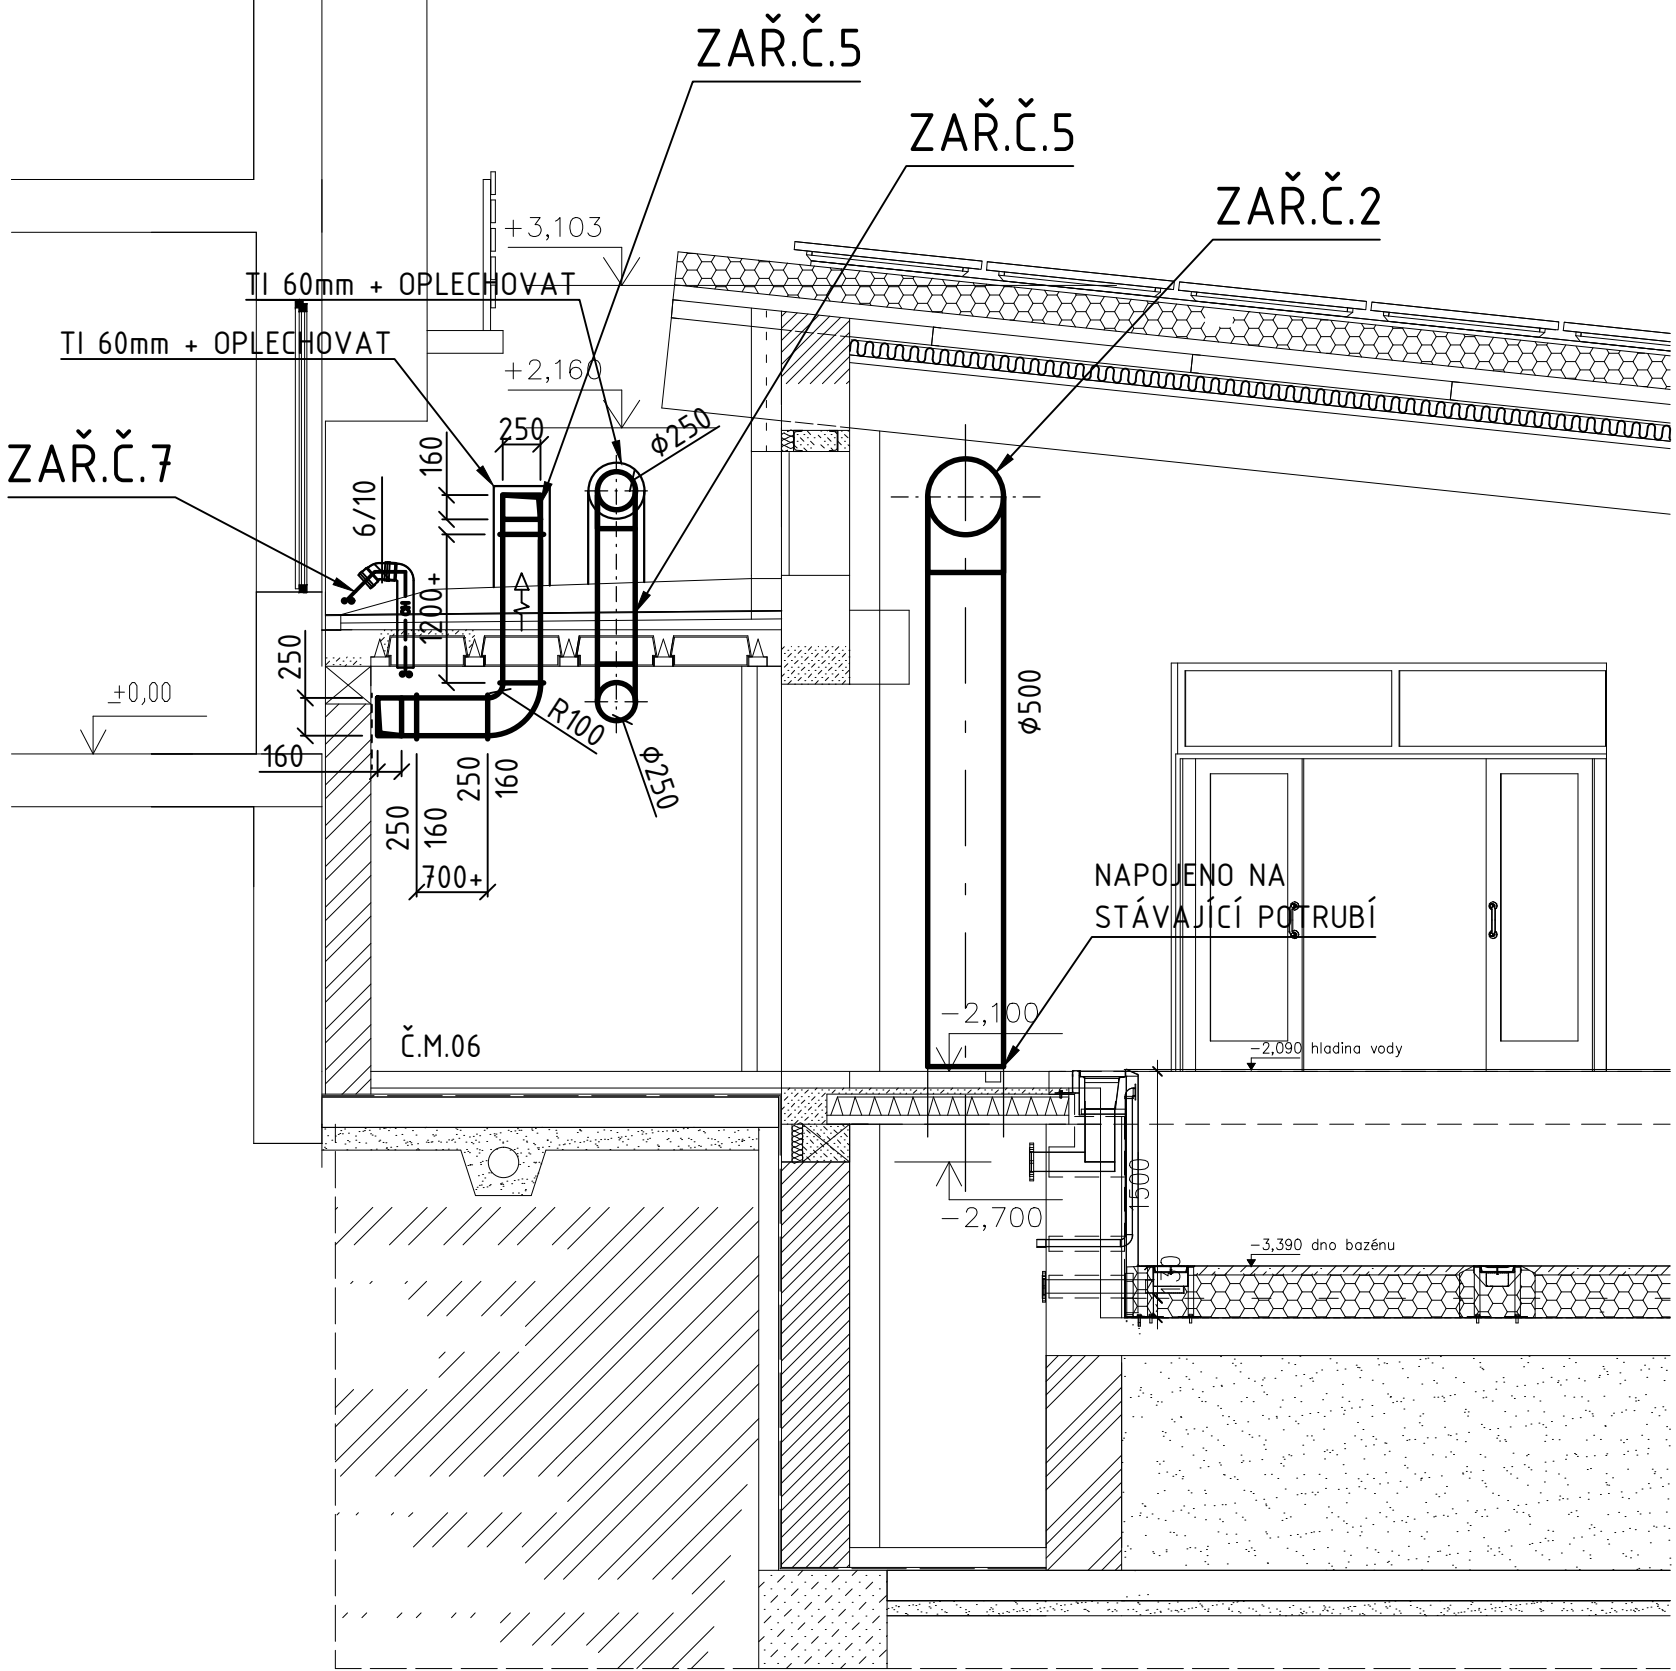


ŘEZ F-F

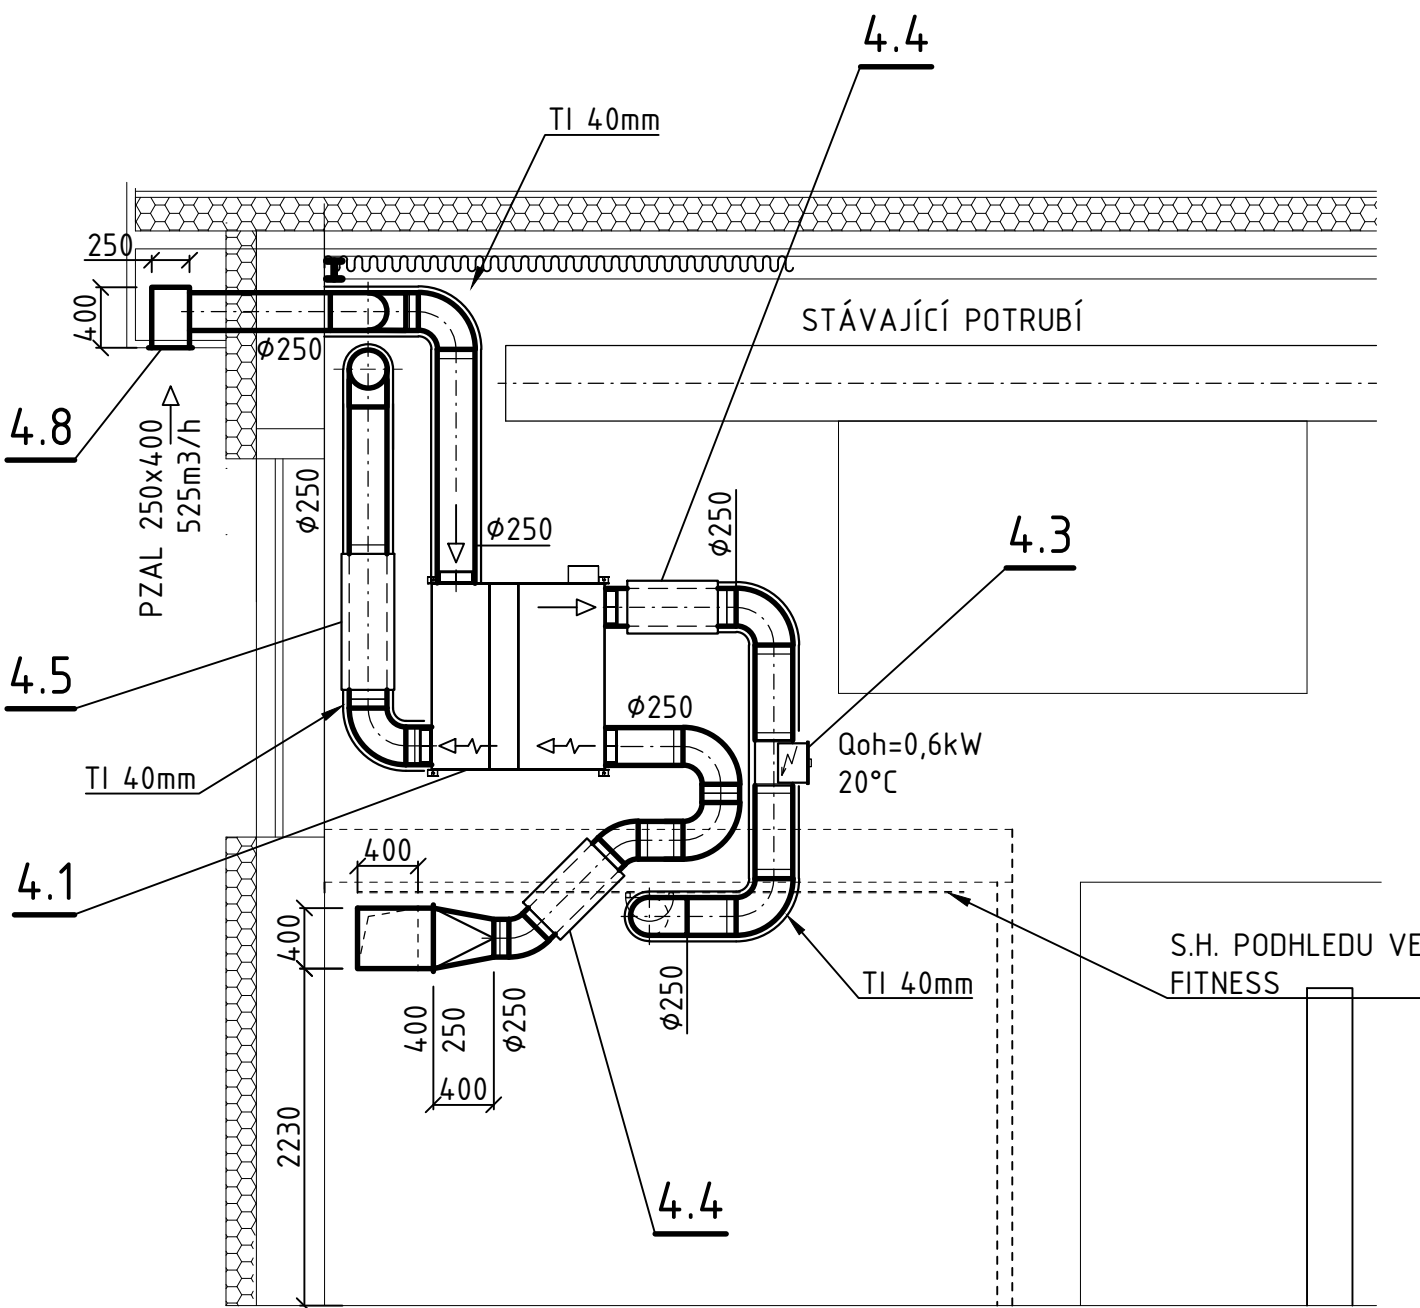


ŘEZ G-G

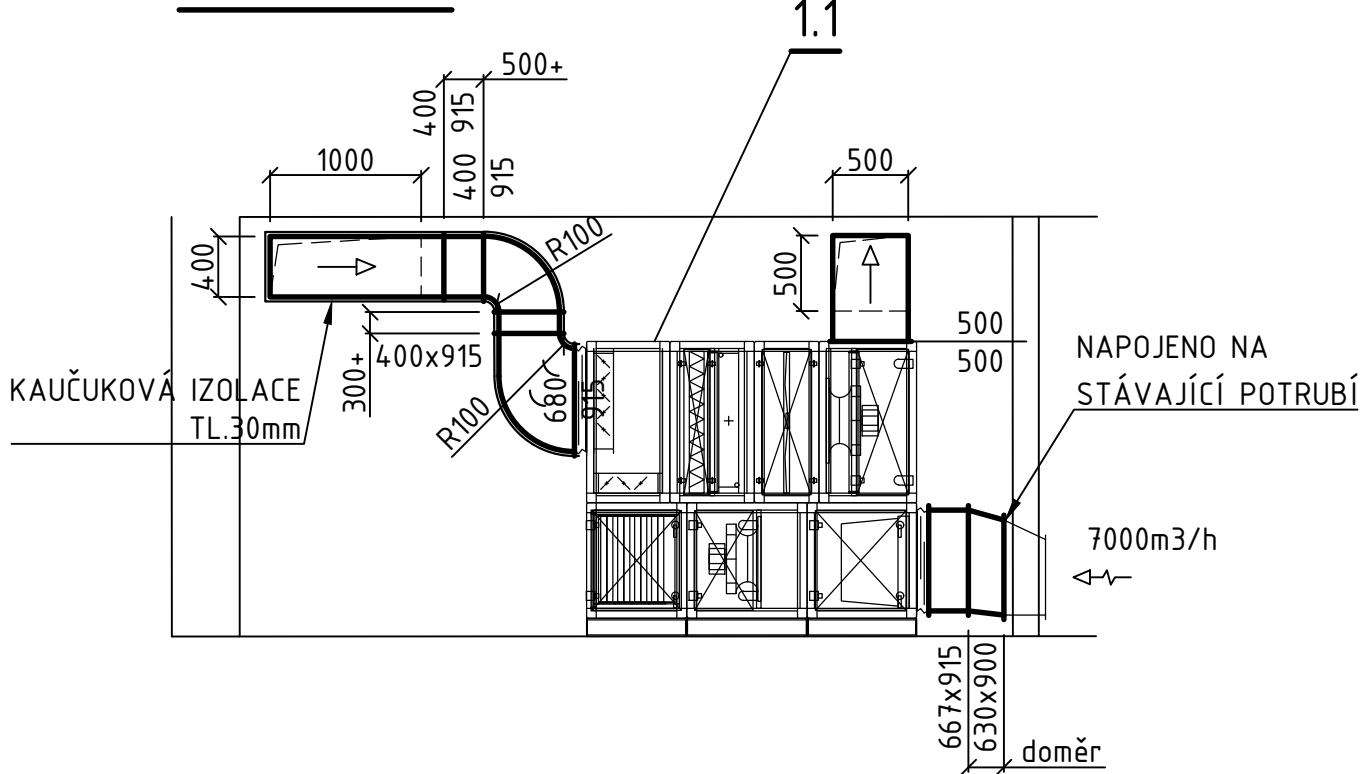

ŘEZ H-H

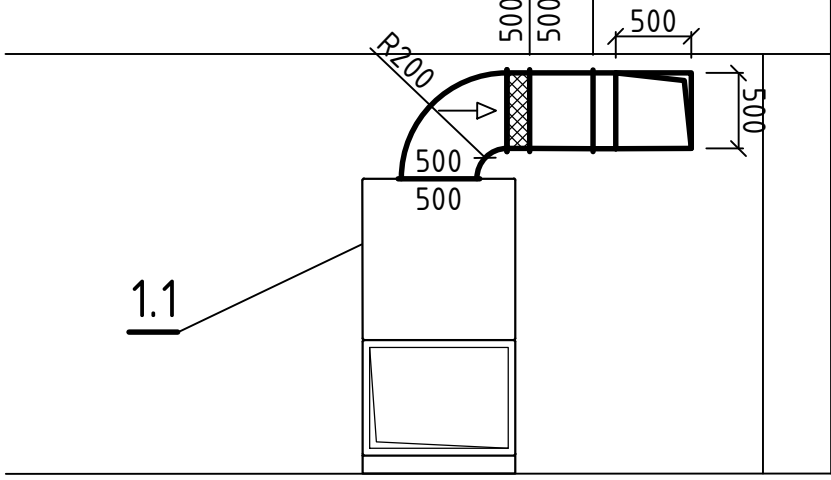

ŘEZ I-I

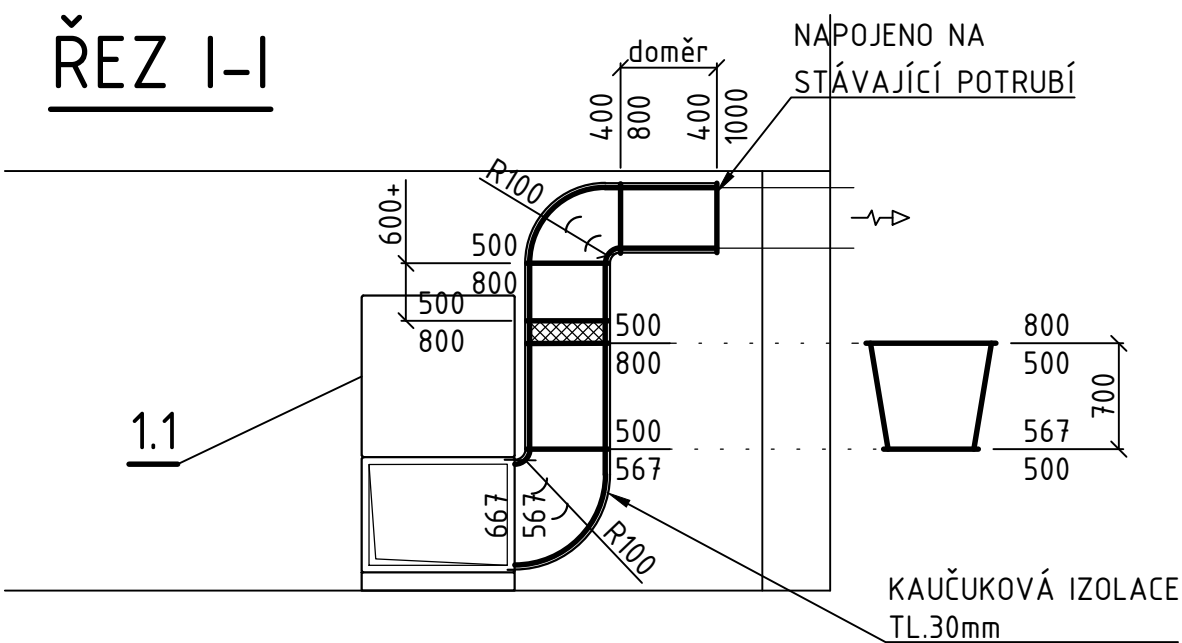

±0.000 = stávající m. n.			
D7 VZDUCHOTECHNIKA A CHLAZENÍ			
Autor projektu:                    Andreas Lehrausová		Odpovědný projektant částí:                    Andreas Lehrausová	
Hlavní projektant:                    Andreas Lehrausová		Výpracoval:                    Andreas Lehrausová	
Investor:                    Hotel Jezzerka s.r.o., Ústupy 278, Seč		Autorizace	
Místo stavby:                    Ústupy 278, Seč		Formát:                    12/A4	
Akce:                    HOTEL JEZZERKA 			