


DETAIL „D“

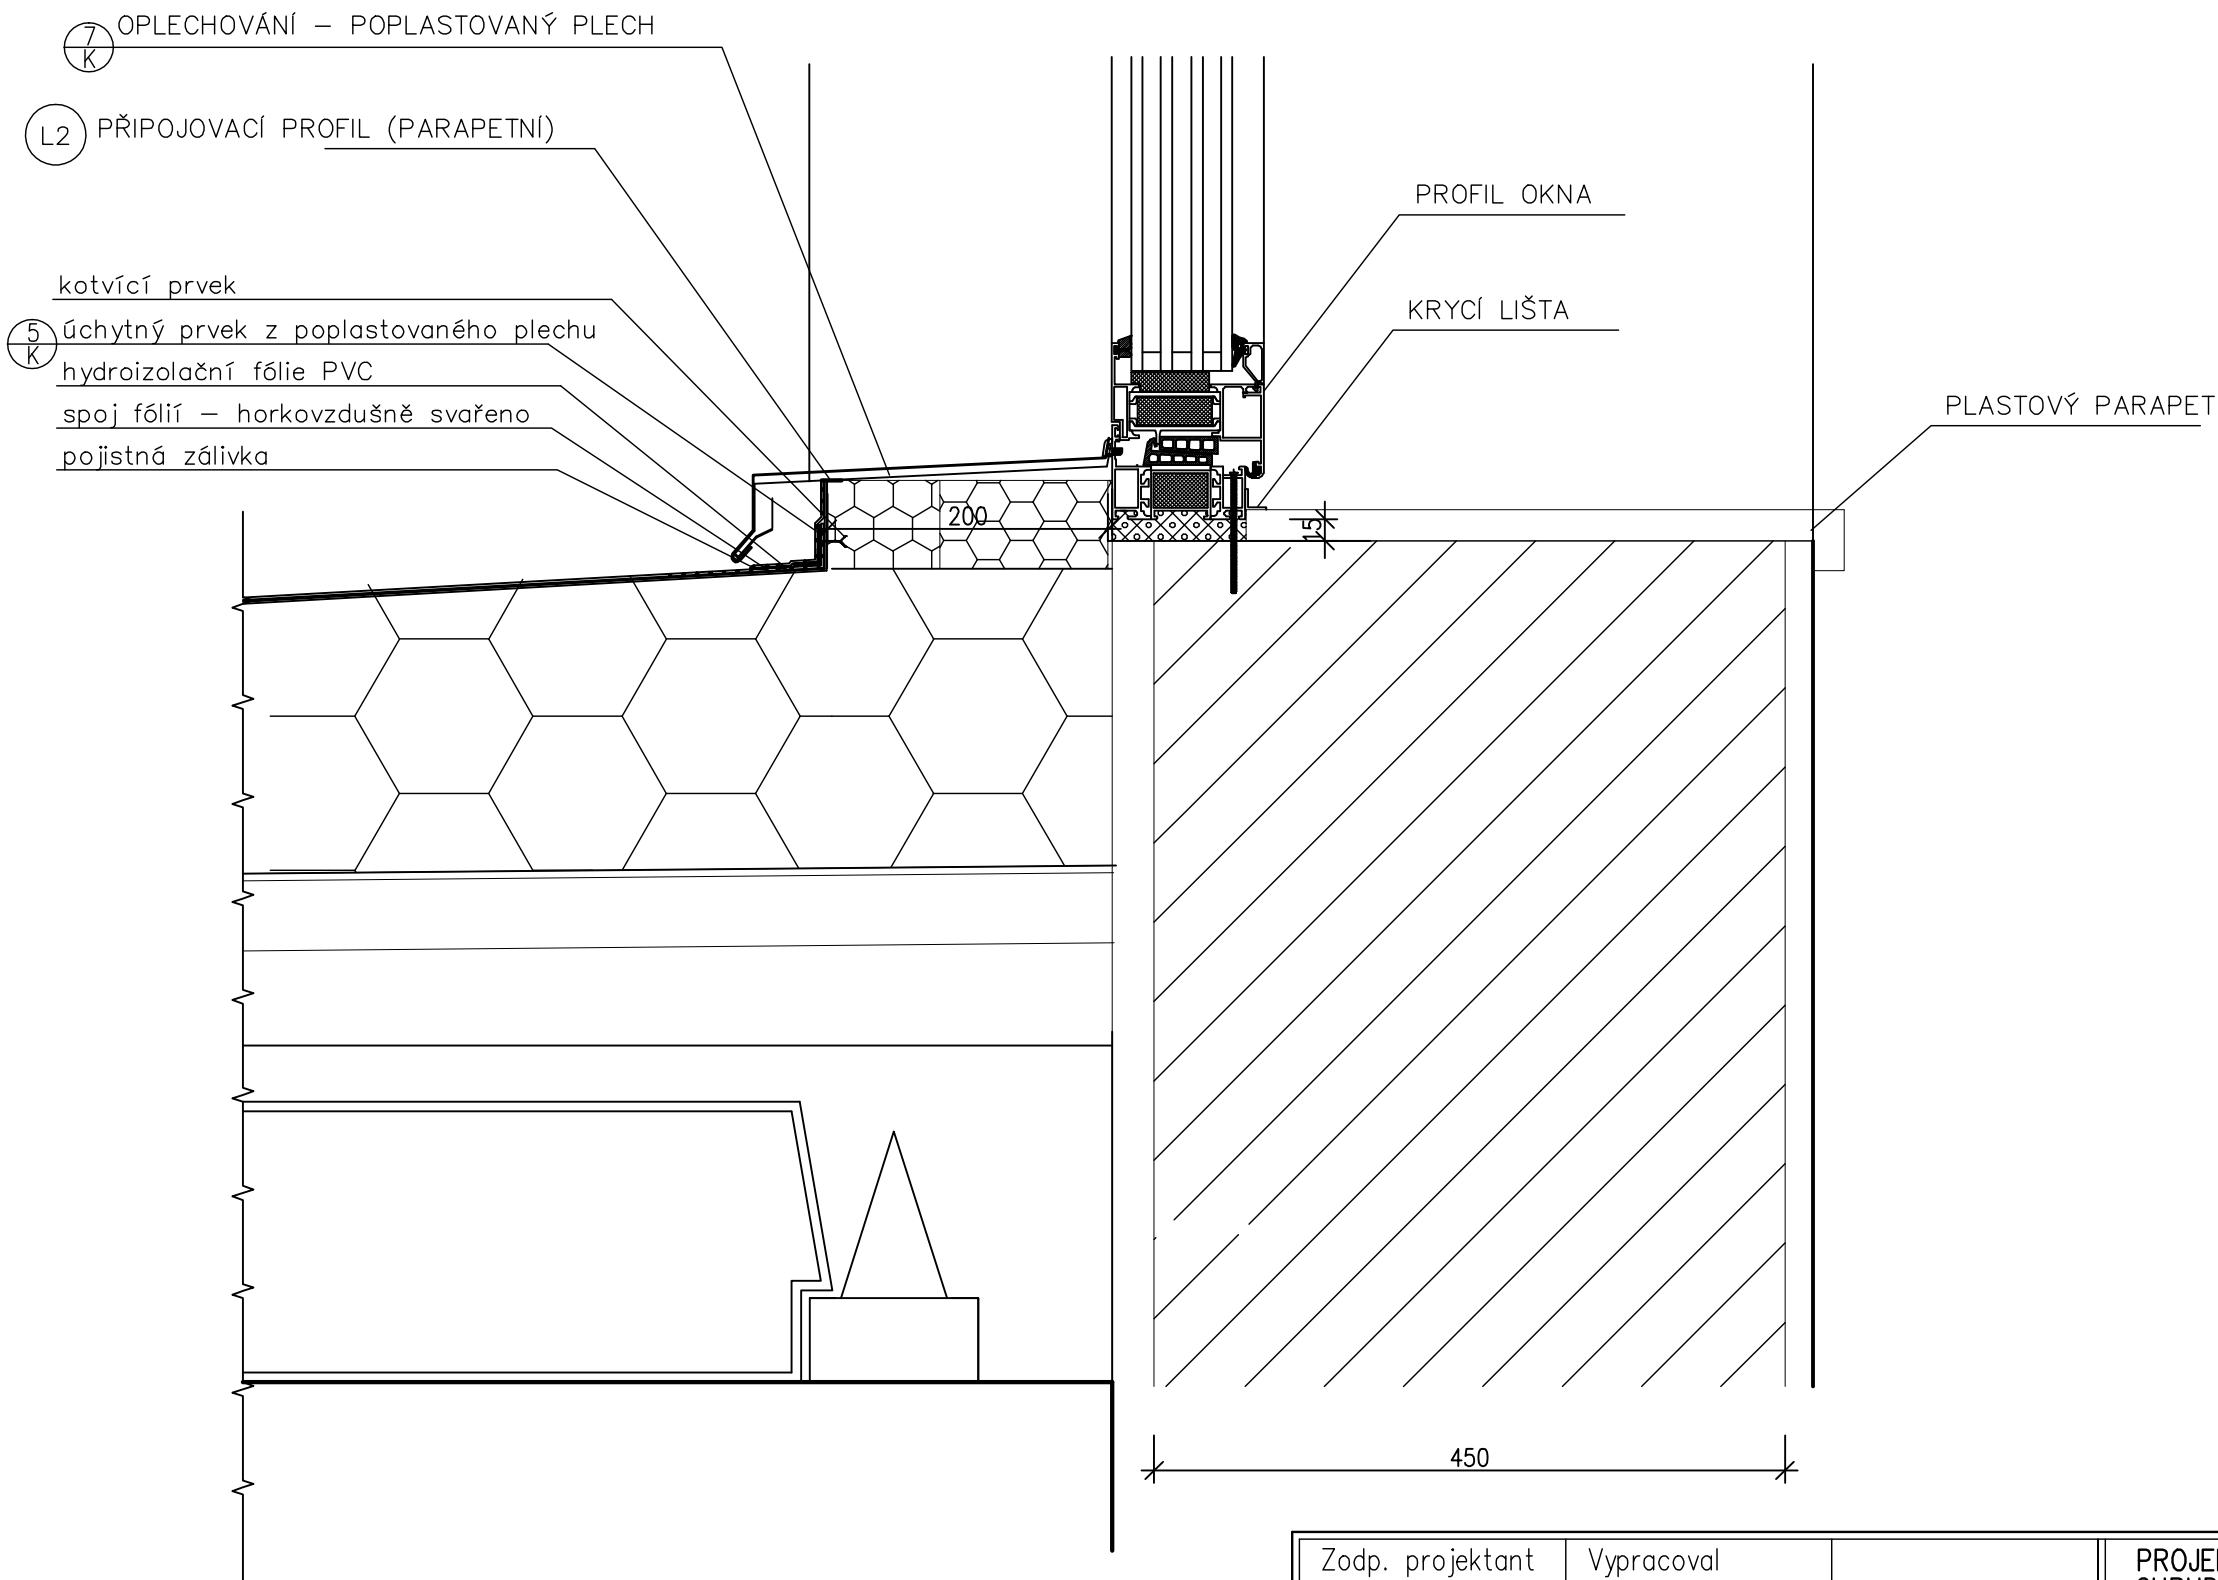

Zodp. projektant	Vypracoval	PROJEKTOVÝ SERVIS CHRUDEM, spol. s r.o. Poděbradova 909 537 01 CHRUDEM tel./fax 469 622 340	
Ing. J. Jirsák	Ing. L. Točohová		
Obec. úřad: SEČ		Kraj: PARDUBICKÝ	
Investor: HOTEL JEZERKA s.r.o., ÚSTUPKY 278, SEČ		Formát	
Místo stavby: S E Č , ÚSTUPKY 278 HOTEL JEZERKA SNÍŽENÍ ENERGETICKÉ NÁROČNOSTI BAZÉNU		Datum	1.2025
		Účel	DPS
Obsah výkresu: Detail "D"- parapet na střechou		Zak. číslo	
		Měř. 1:5 kóty : mm	Příl. číslo D.1.20.