


PŮDORYS 1.NP

Výpis nových keramických dlažeb a obkladů:

- dlažby: 240 m²
- obklady: 500 m² /v = 2,7 m/

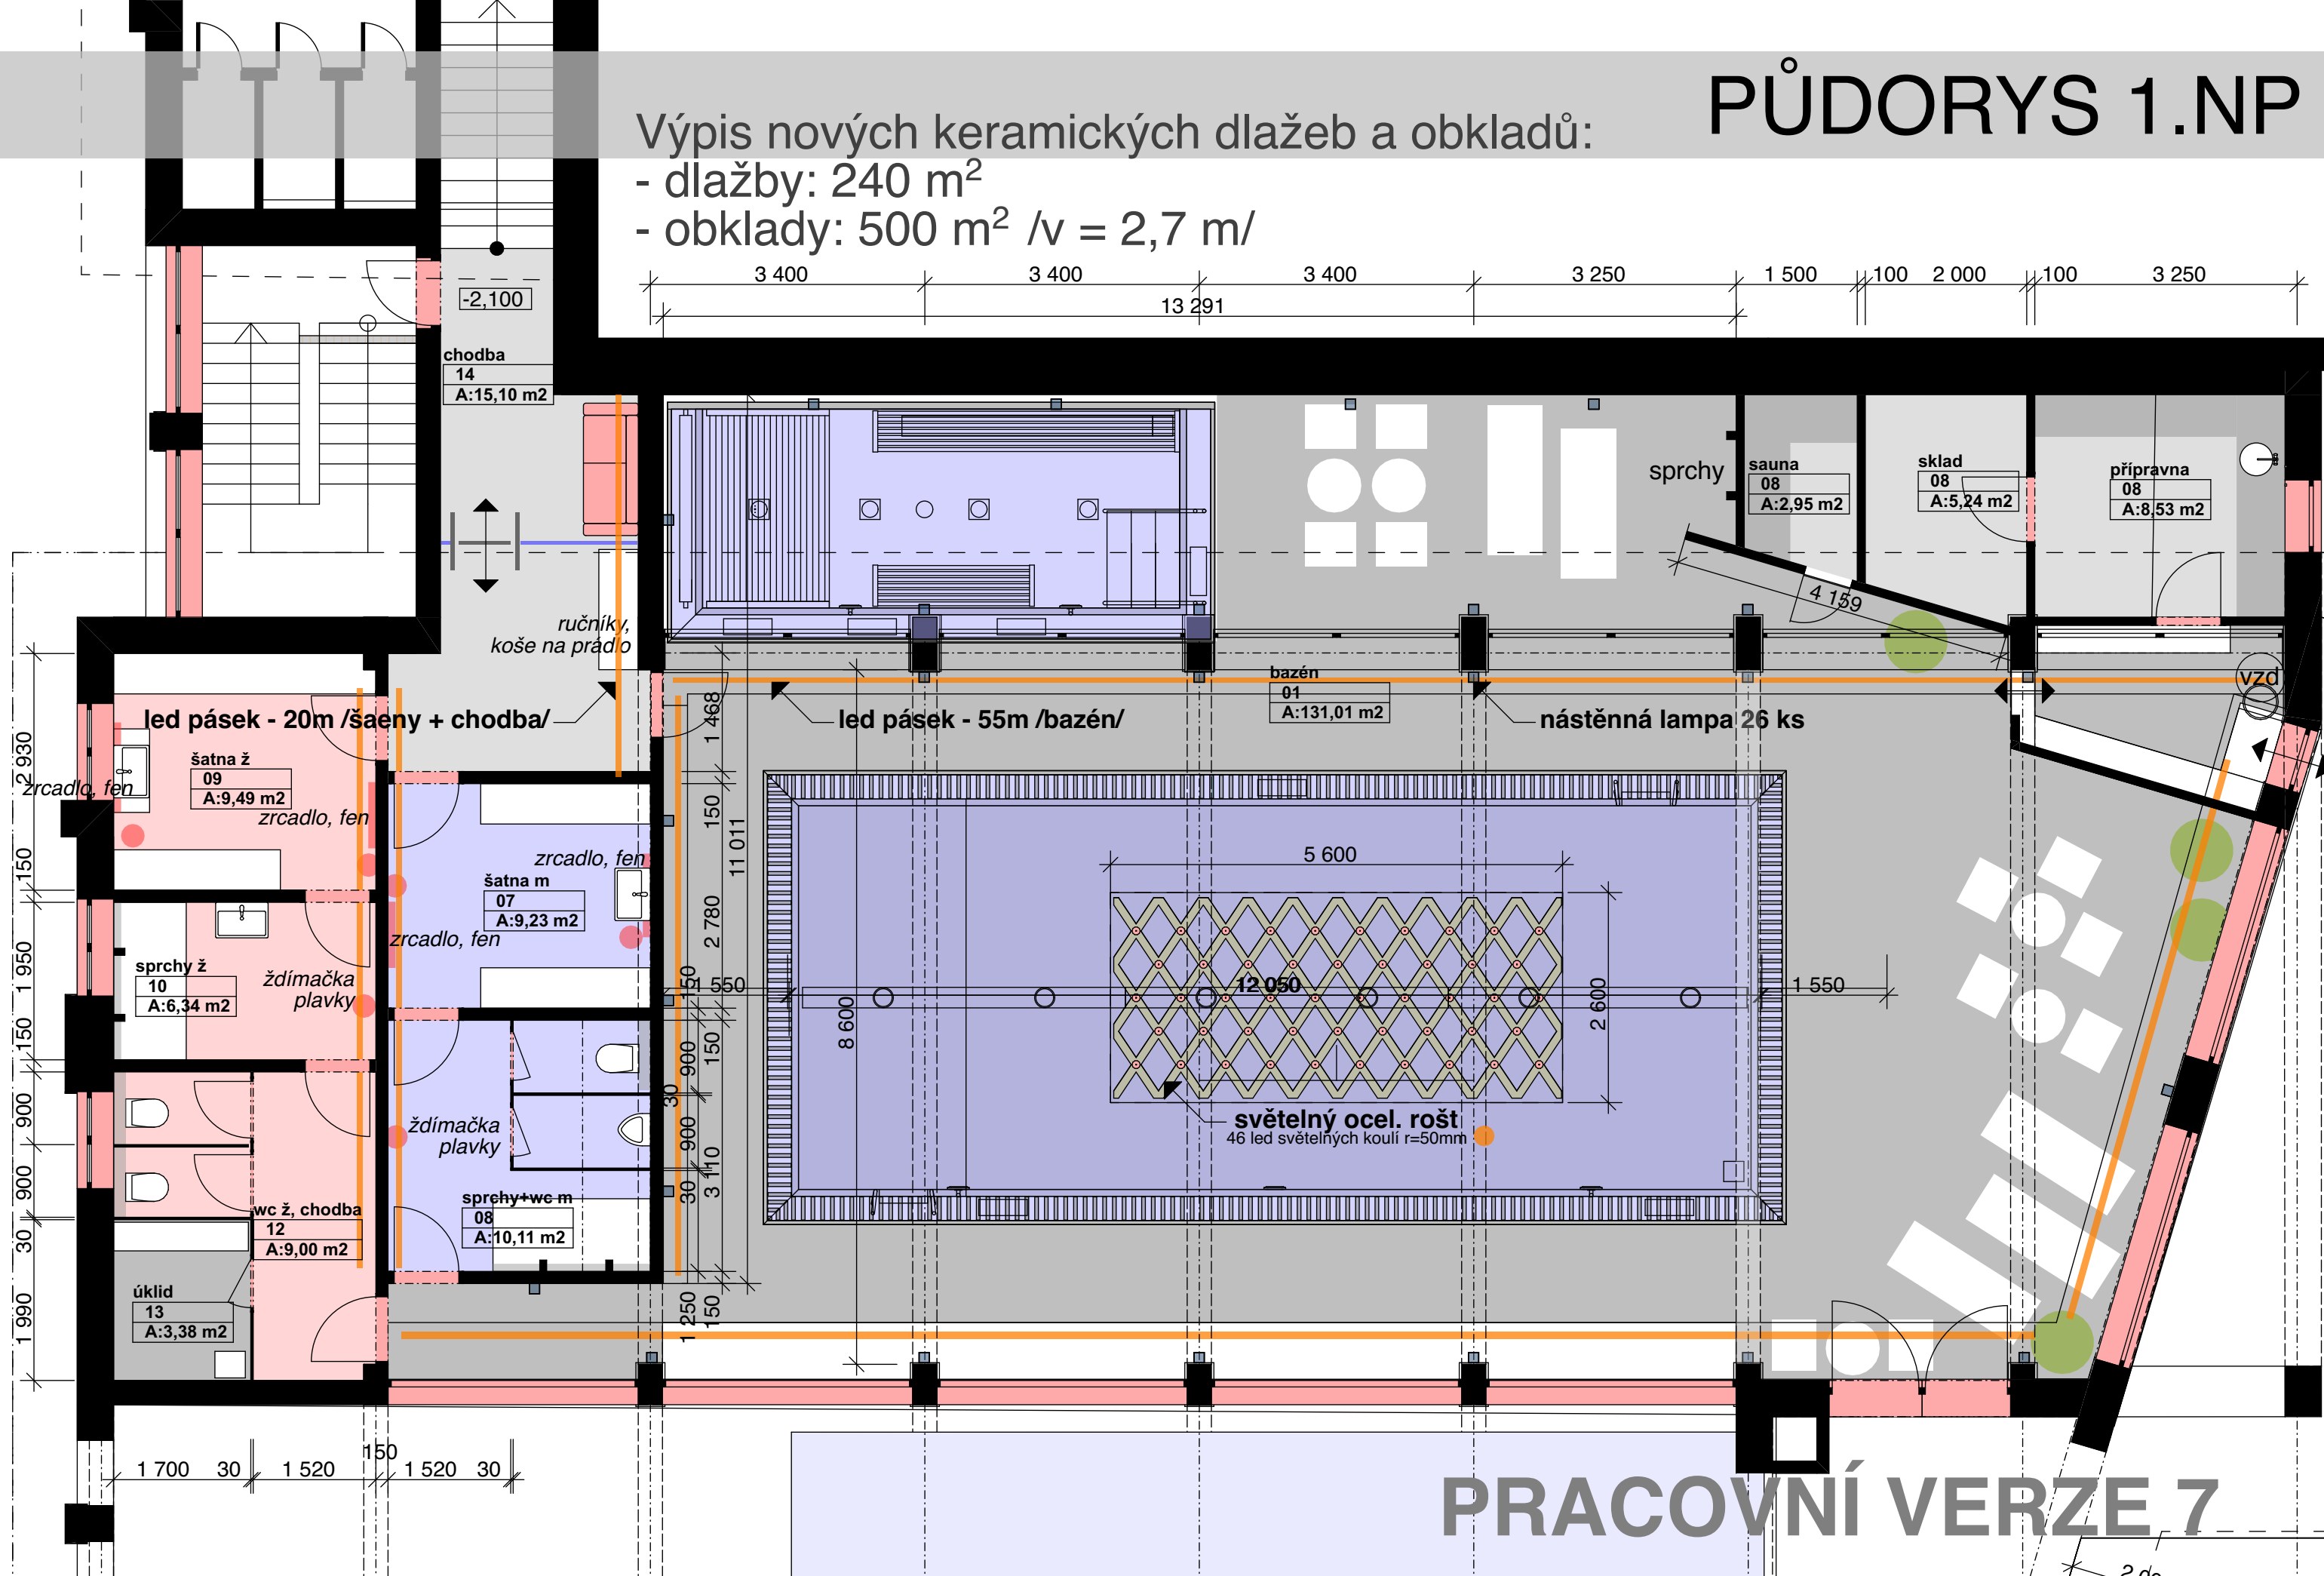

HOTEL JEZERKA S.R.O.

REKONSTRUKCE VNITŘNÍHO BAZÉNU
HOTELU JEZERKA

OBSAH:

PŮDORYS 1.NP

KOZUB

01

v.č.

06 2024

NAVRH STAVBY



PRACOVNÍ VERZE 6



INVESTOR

HOTEL JEZERKA S.R.O.

REKONSTRUKCE VNITŘNÍHO BAZÉNU HOTELU JEZERKA

NAVRH STAVBY

06 2024

O B S A H:



www.kozub.cz

v.č.



PRACOVNÍ VERZE 6



INVESTOR

HOTEL JEZERKA S.R.O.

REKONSTRUKCE VNITŘNÍHO BAZÉNU HOTELU JEZERKA

NAVRH STAVBY

06 2024

O B S A H:





www.kozub.cz

v.č.

A/3'

A/3

 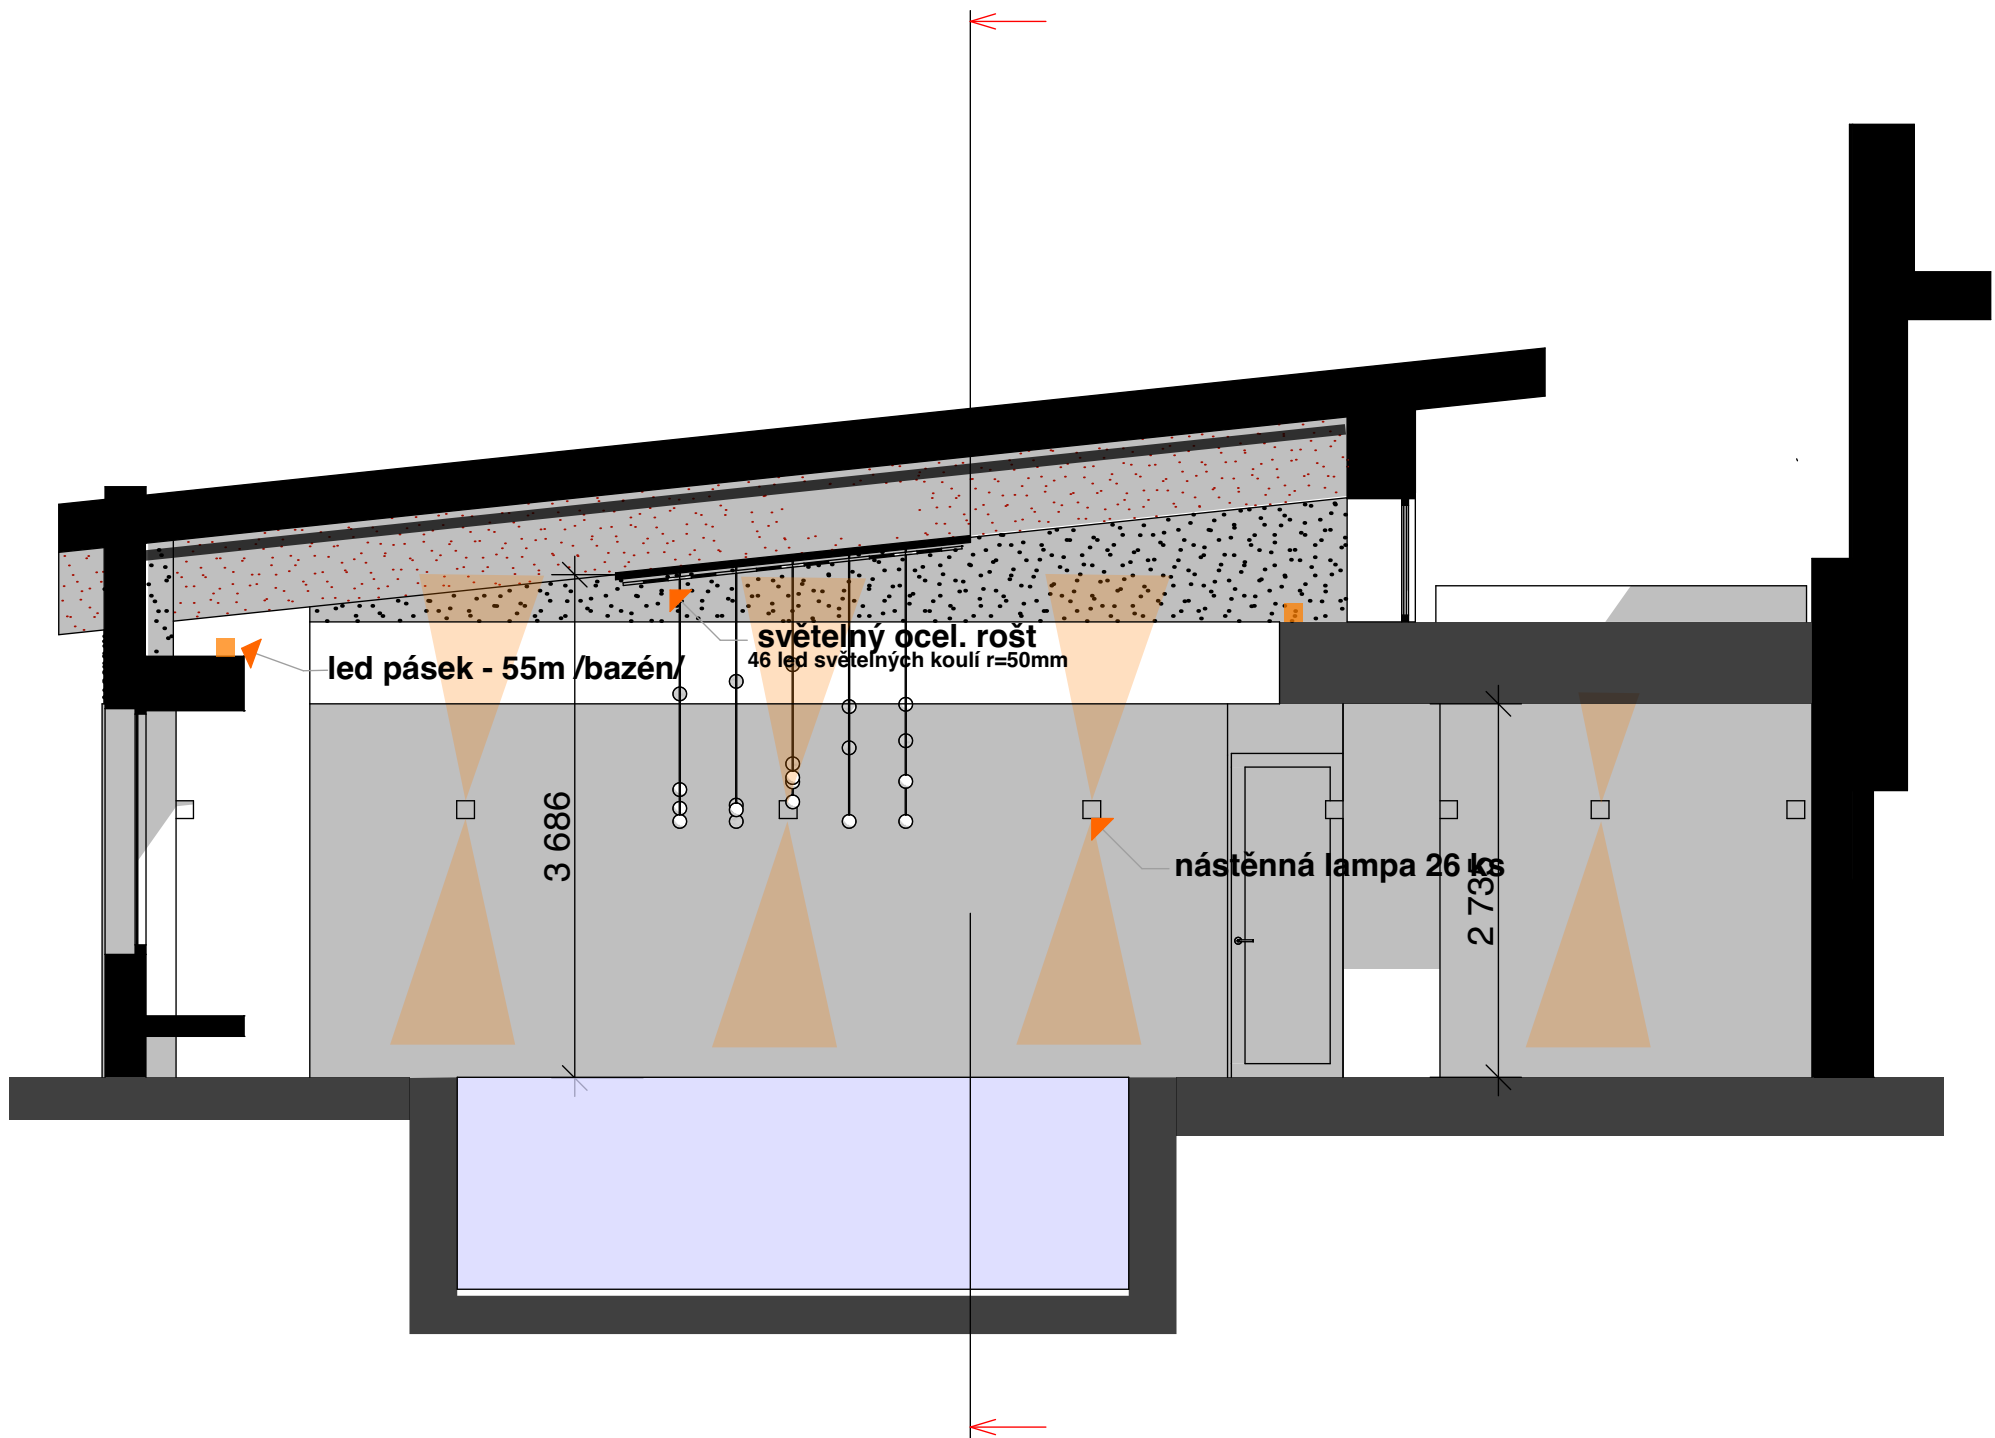

INVESTOR

HOTEL JEZERKA S.R.O.

REKONSTRUKCE VNITŘNÍHO BAZÉNU
HOTELU JEZERKA

NAVRH STAVBY

06 2024

O B S A H:



www.kozub.cz
v.č.