




JIHOZÁPADNÍ POHLED

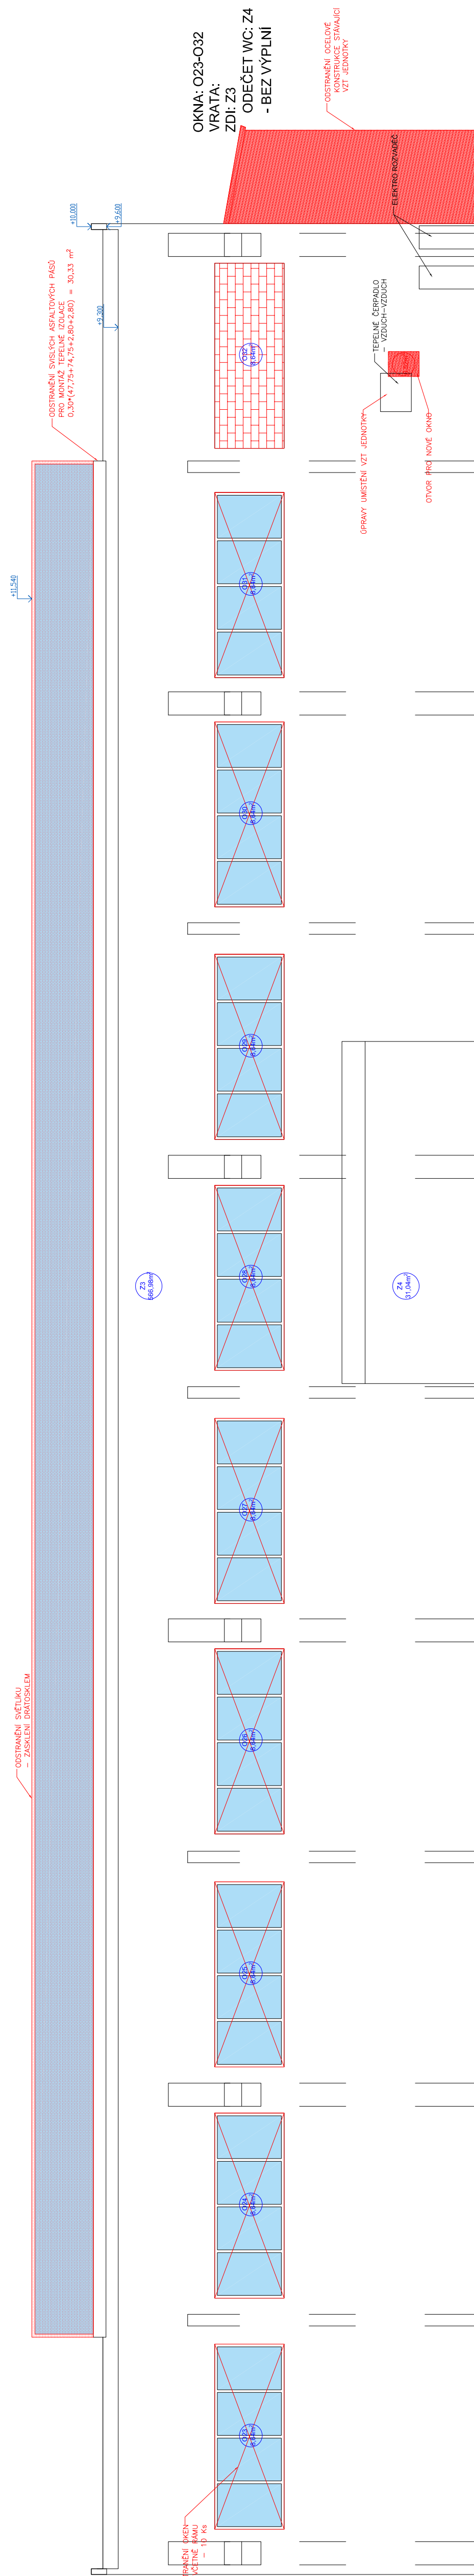


SEVEROZÁPADNÍ POHLED

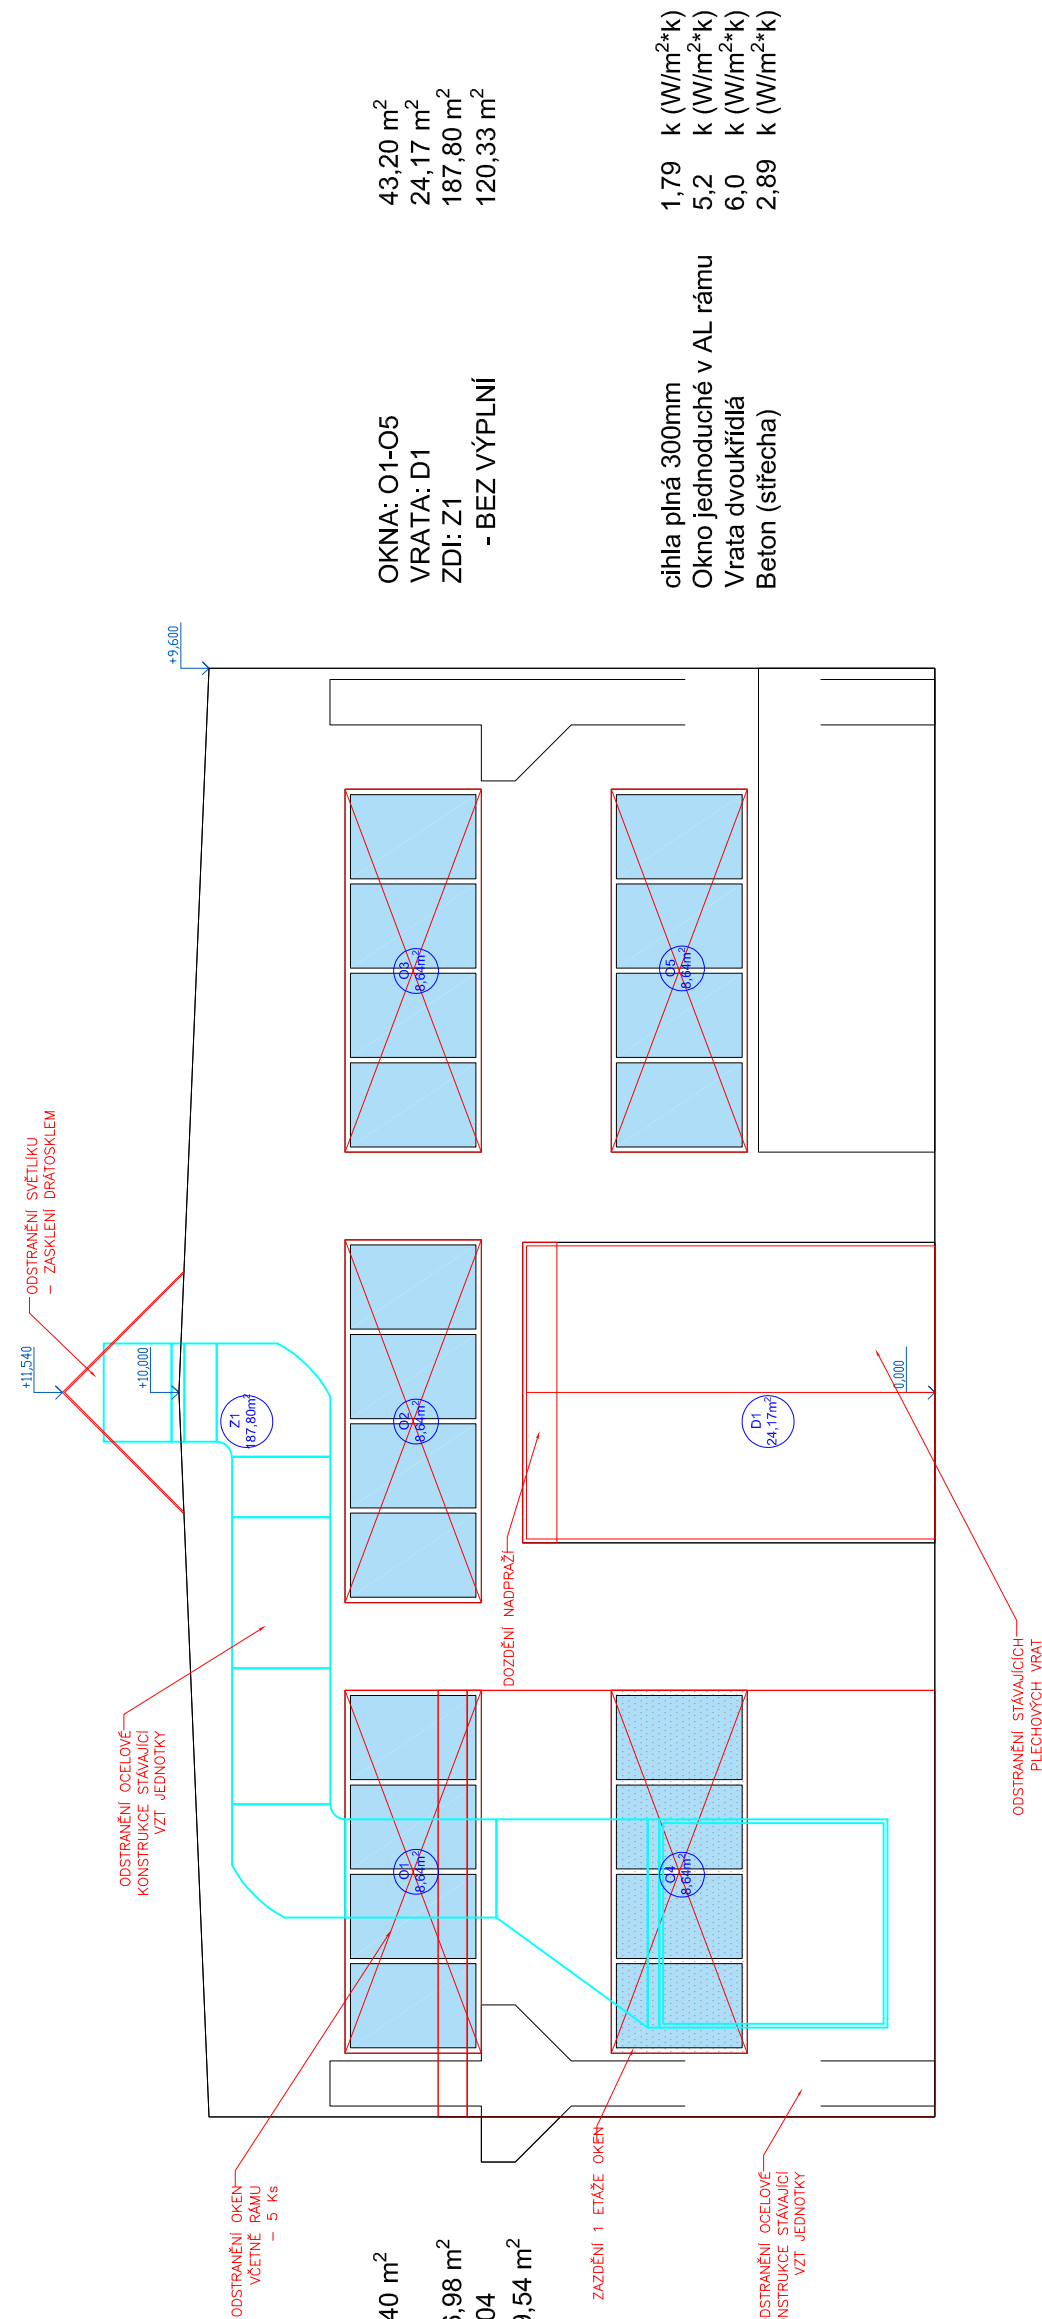

SEVEROVÝCHODNÍ POHLED

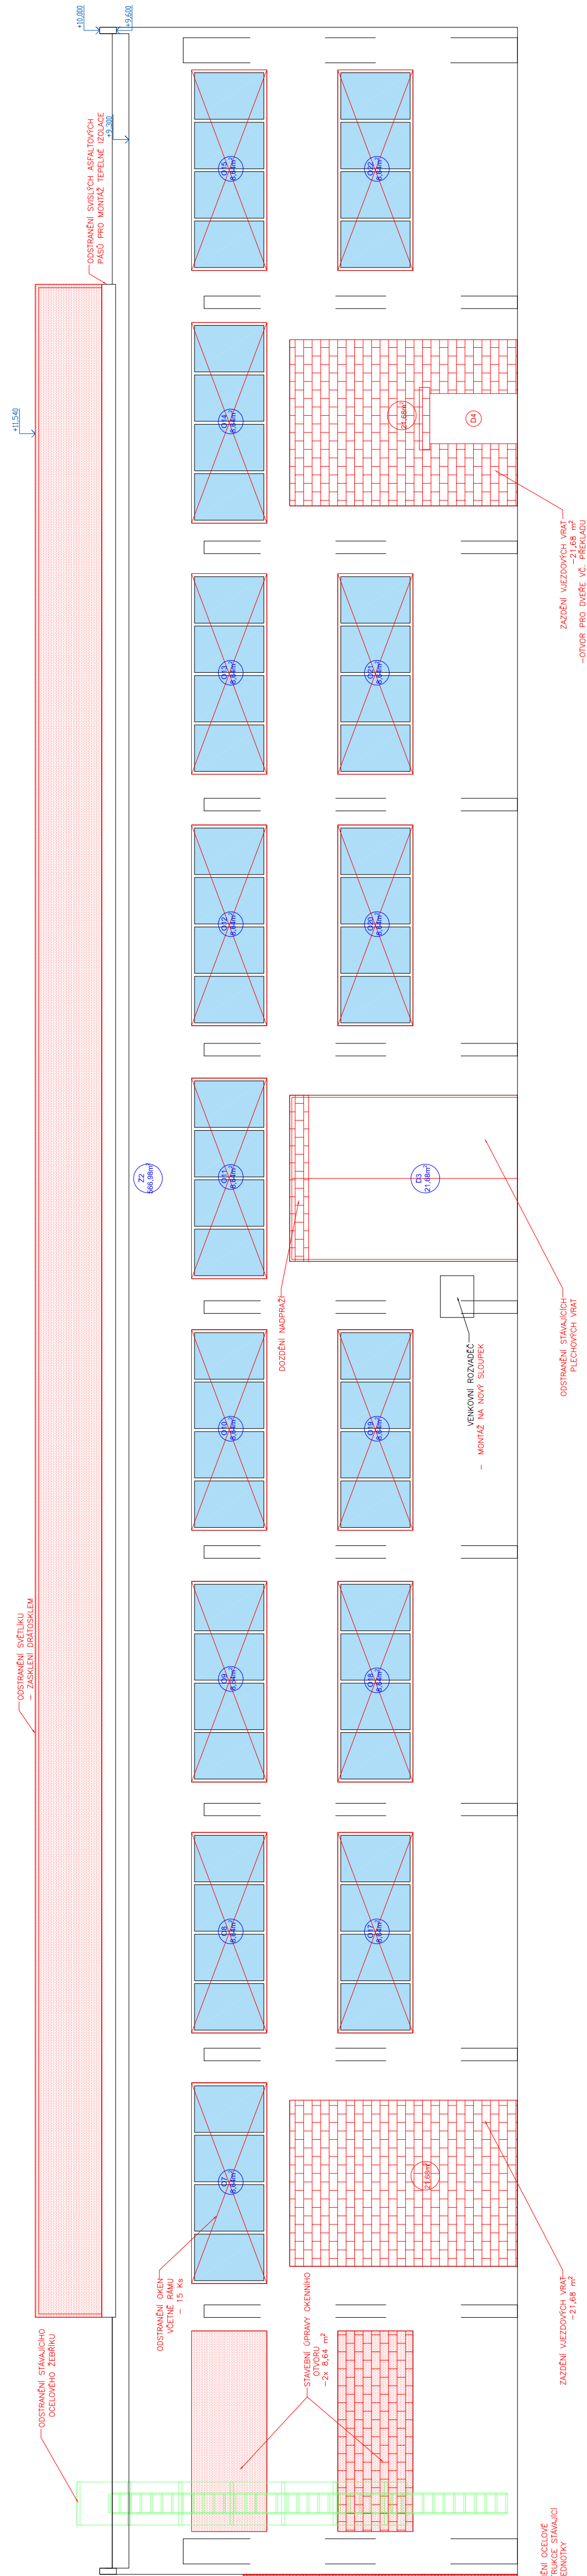

JIHOVÝCHODNÍ POHLED

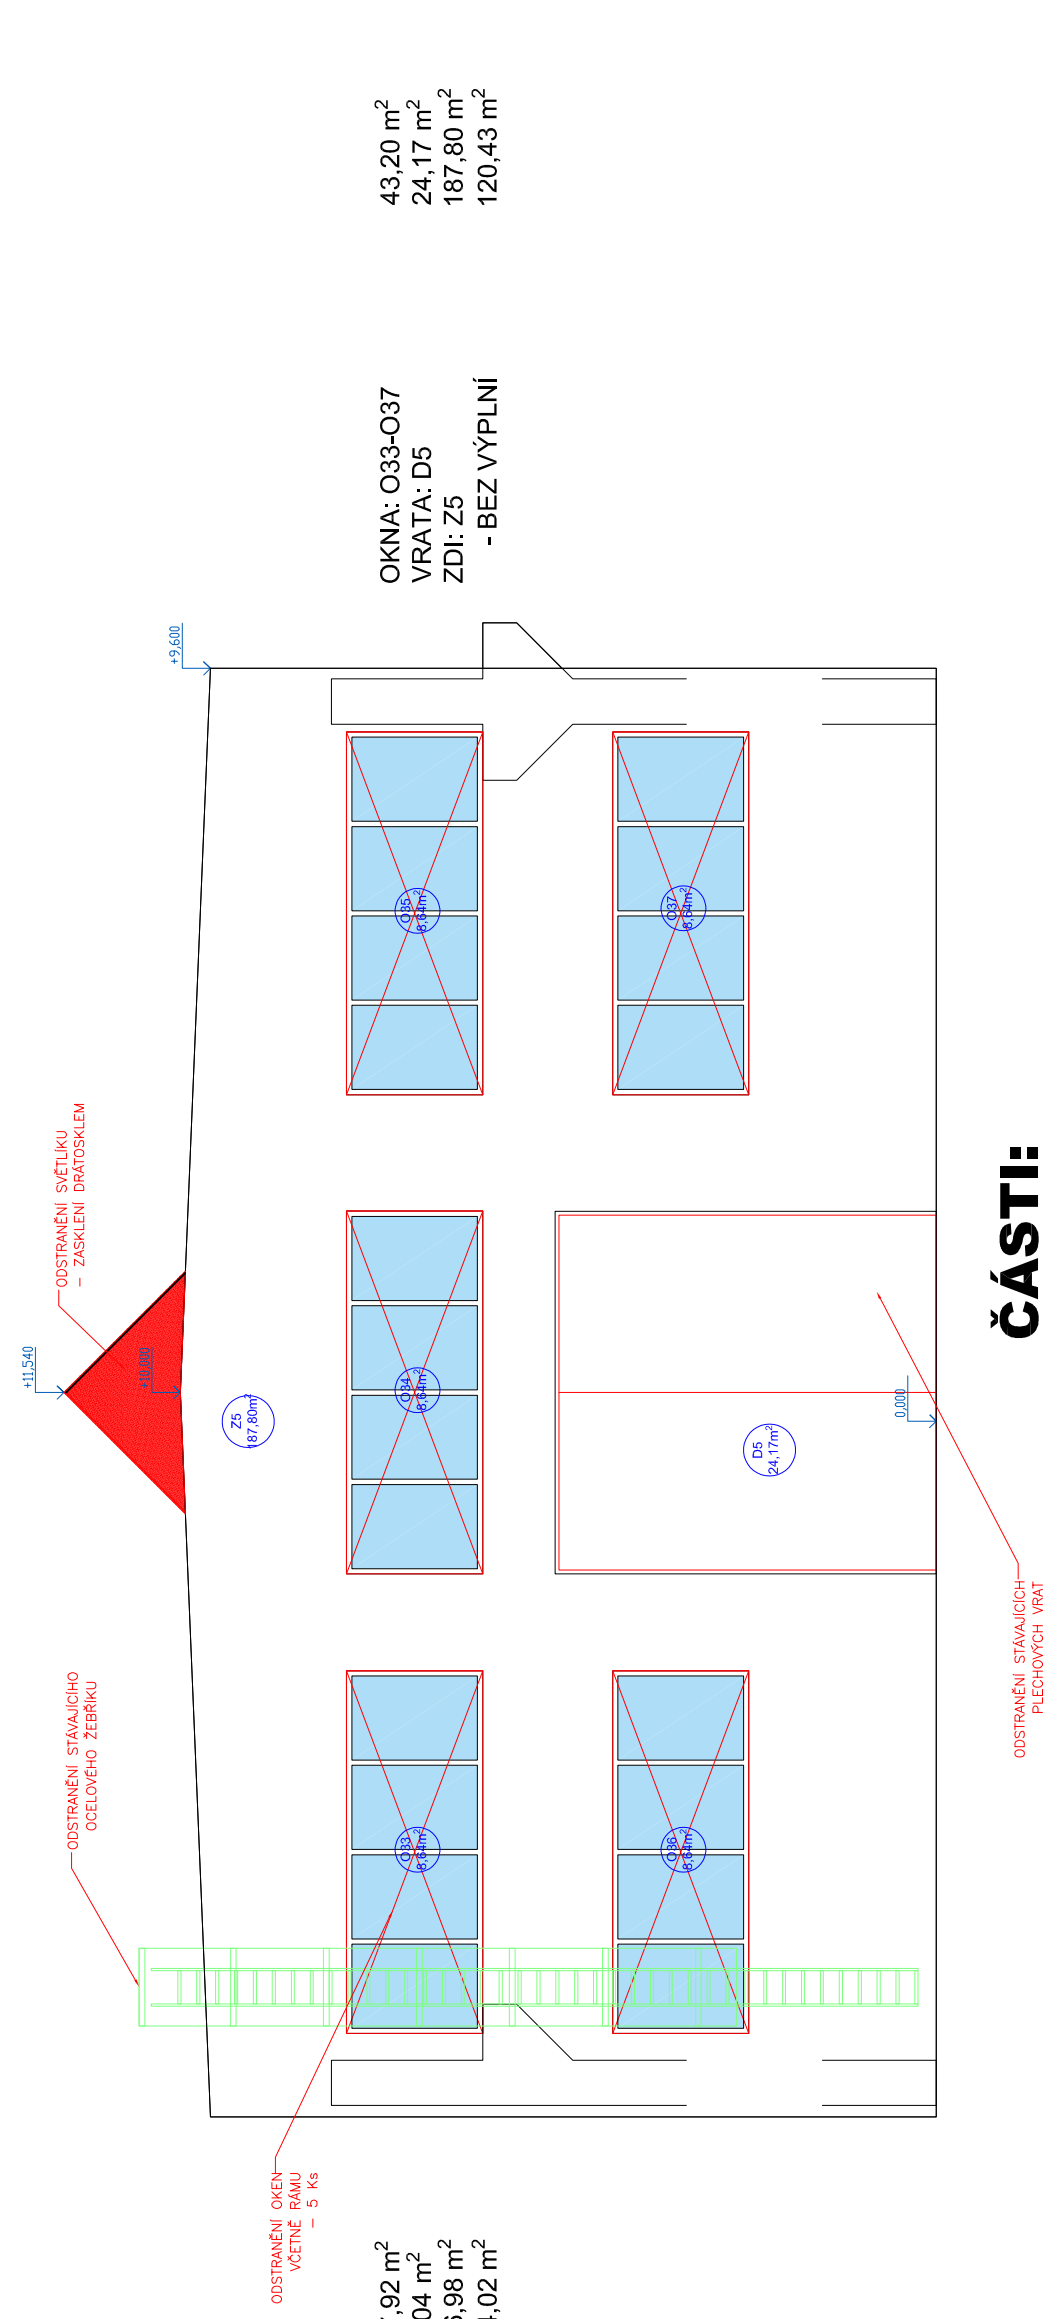

ČÁSTI:

- | | |
|------|------------------------------|
| I. | OPLÁSTĚNÍ BUDOVY |
| I. | ZATEPLENÍ PODHLEDU STŘECHY |
| II. | VÝMĚNA OKEN |
| V. | VÝMĚNA VRAT |
| V. | VÝMĚNA SVĚTLÍKŮ |
| VI. | REKONSTRUKCE VYTÁPĚNÍ, FILTR |
| VII. | ELEKTROINSTALACE - NÁPOJENÍ |

SOUŘADNICOVÝ SYSTÉM: S-JTSK

VÝŠKOVÝ SYSTÉM: 8PV

INC. MILO VÝROBĚ	INC. LUKÁŠ HÁLA	VYTRACOVAL	ZODPOVÍDĚNÝ PROJEKTANT
INC. MILAN VÝROBĚ			INC. PETR MUSILEK
KRAJ: KRAJ ÚSTECKÝ	OBC: TYNŠTĚ NAD ORLICÍ		PARC č.: 2037/2

[illegible]

SNÍŽENÍ ENERGETICKÉ NÁROČNOSTI BUDOV

PARC.C. 2037/2, IYNISIE NAD URLICI

OBJEKT: SU U - SLAVEBNI UPRAVY