## JIHOZÁPADNÍ POHLED

| | |
|---|---|
| SOKL | 15,10 m² |
| PANELY TL. 150 mm | 433,67 m² |
| OKNA O5-O13 | 77,76 m² (9 KS) |
| VRATA | - |
| PŘÍSTAVBA WC | 31,04 m² |




| PANELY: | |
|---|---|
| DÉLKA | POČET |
| 6 160 mm | 37 ks |
| 5 860 mm | 37 ks |
| 400-800 mm (OKNA) | 20 ks |
| 253 mm (WC) | 3 ks |
| 2 897 (WC) | 3 ks |
| SLOUPY: | |
| KL1 - UPE 140 - 9 000 mm | 10 ks |
| KL1 - UPE 140 - 5 800 mm | 1 ks |
| KL1 - UPE 140 - 3 200 mm | 1 ks |
| KL2 - JEKL - 6 000 mm | 12 ks |
| SOKL: | |
| KL1 - UPE 140 - 5 800 mm | 10 ks |

## SEVEROZÁPADNÍ POHLED

| | |
|---|---|
| ŠTÍT | 187,80 m² |
| SOKL | 3,14 m² |
| PANELY TL. 150 mm | 121,36 m² |
| OKNA O1-O4 | 34,56 m² (4 KS) |
| VRATA D1 | 19,88 m² |

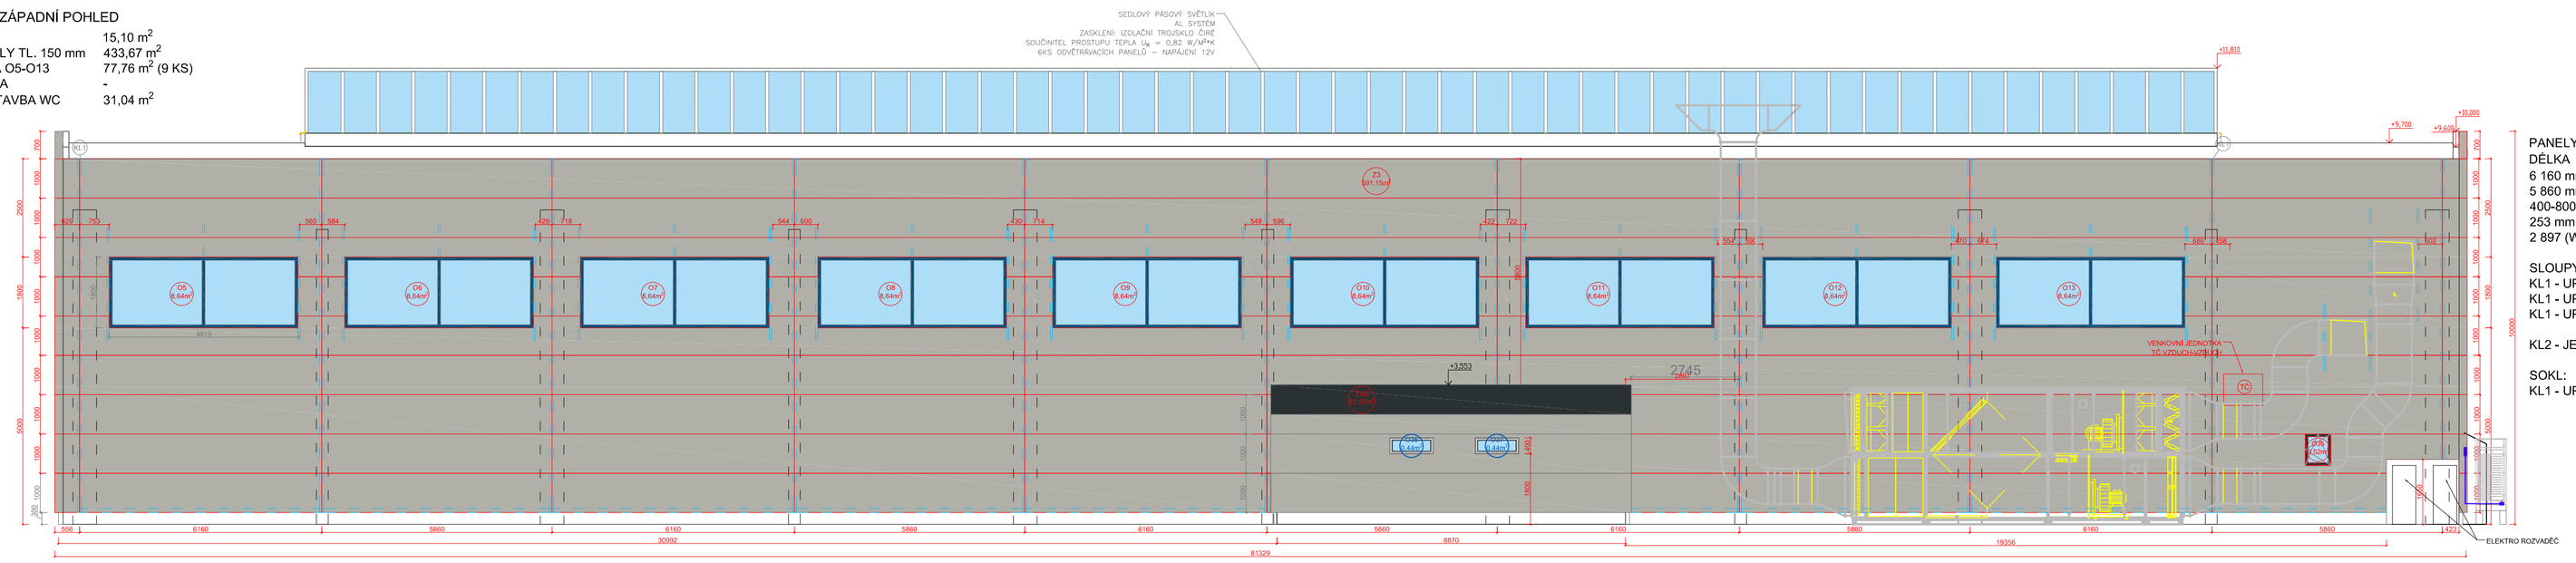


| PANELY: | |
|---|---|
| DÉLKA | POČET |
| 6 954 mm | 14 ks |
| 3976 mm (VRATA) | 4 ks |
| 768-792 mm (OKNA) | 2 ks |
| 962-1192 mm (OKNA) | 7 ks |
| 817/599 mm ROHOVÝ | 20 ks |
| SLOUPY: | |
| KL1 - UPE 140 - 9 300 mm | 2 ks |
| KL1 - UPE 140 - 5 700 mm | 2 ks |
| KL1 - UPE 140 - 2 098 mm | 2 ks |
| KL2 - JEKL 6 000 mm | 5 ks |
| SOKL: | |
| KL1 - UPE 140 - 6 800 mm | 1 ks |
| KL1 - UPE 140 - 1 500 mm | 1 ks |

## SEVEROVÝCHODNÍ POHLED

| | |
|---|---|
| SOKL | 17,17 m² |
| PANELY TL. 150 mm | 383,43 m² |
| OKNA O19-O33 | 86,40 m² (15 KS) |
| OKNA O38 S O39 | 17,28 |
| VRATA D2 | 19,88 m² |

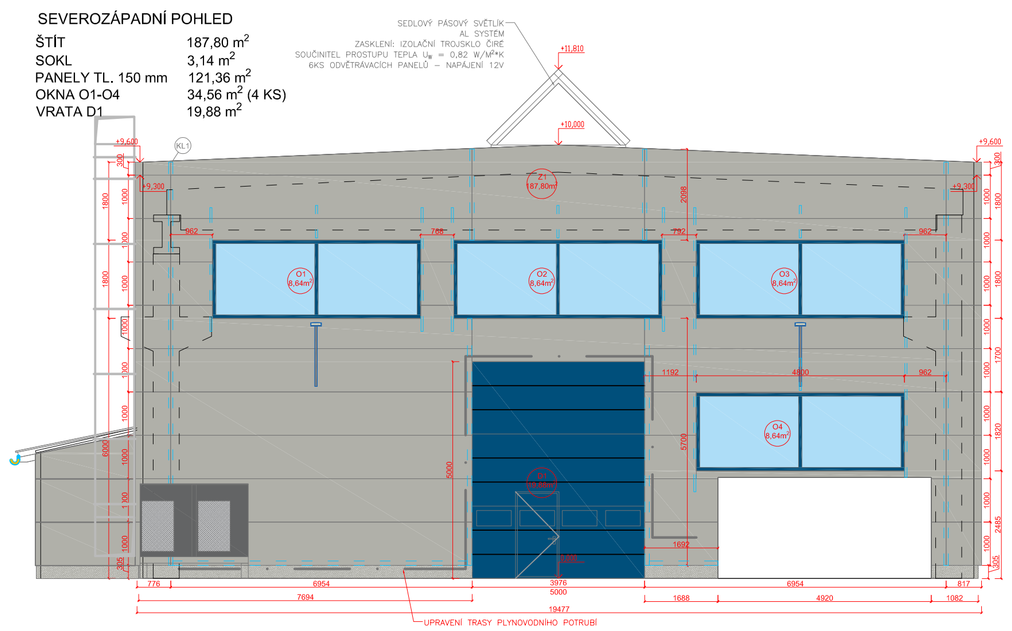


| PANELY: | |
|---|---|
| DÉLKA | POČET |
| 6 160 mm | 33 ks |
| 5 860 mm | 36 ks |
| 1 093 mm (VRATA) | 8 ks |
| SLOUPY: | |
| KL1 - UPE 140 - 9 000 mm | 11 ks |
| KL1 - UPE 140 - 5 600 mm | 2 ks |
| KL2 - JEKL - 6 000 mm | 20 ks |
| SOKL: | |
| KL1 - UPE 140 - 6 800 mm | 10 ks |

## JIHOVÝCHODNÍ POHLED

| | |
|---|---|
| ŠTÍT Z5 | 187,80 m² |
| SOKL | 4,37 m² |
| PANELY TL. 150 mm | 118,84 m² |
| OKNA O14-O18 | 43,20 m² (5 KS) |
| VRATA D3 | 24,00 m² |

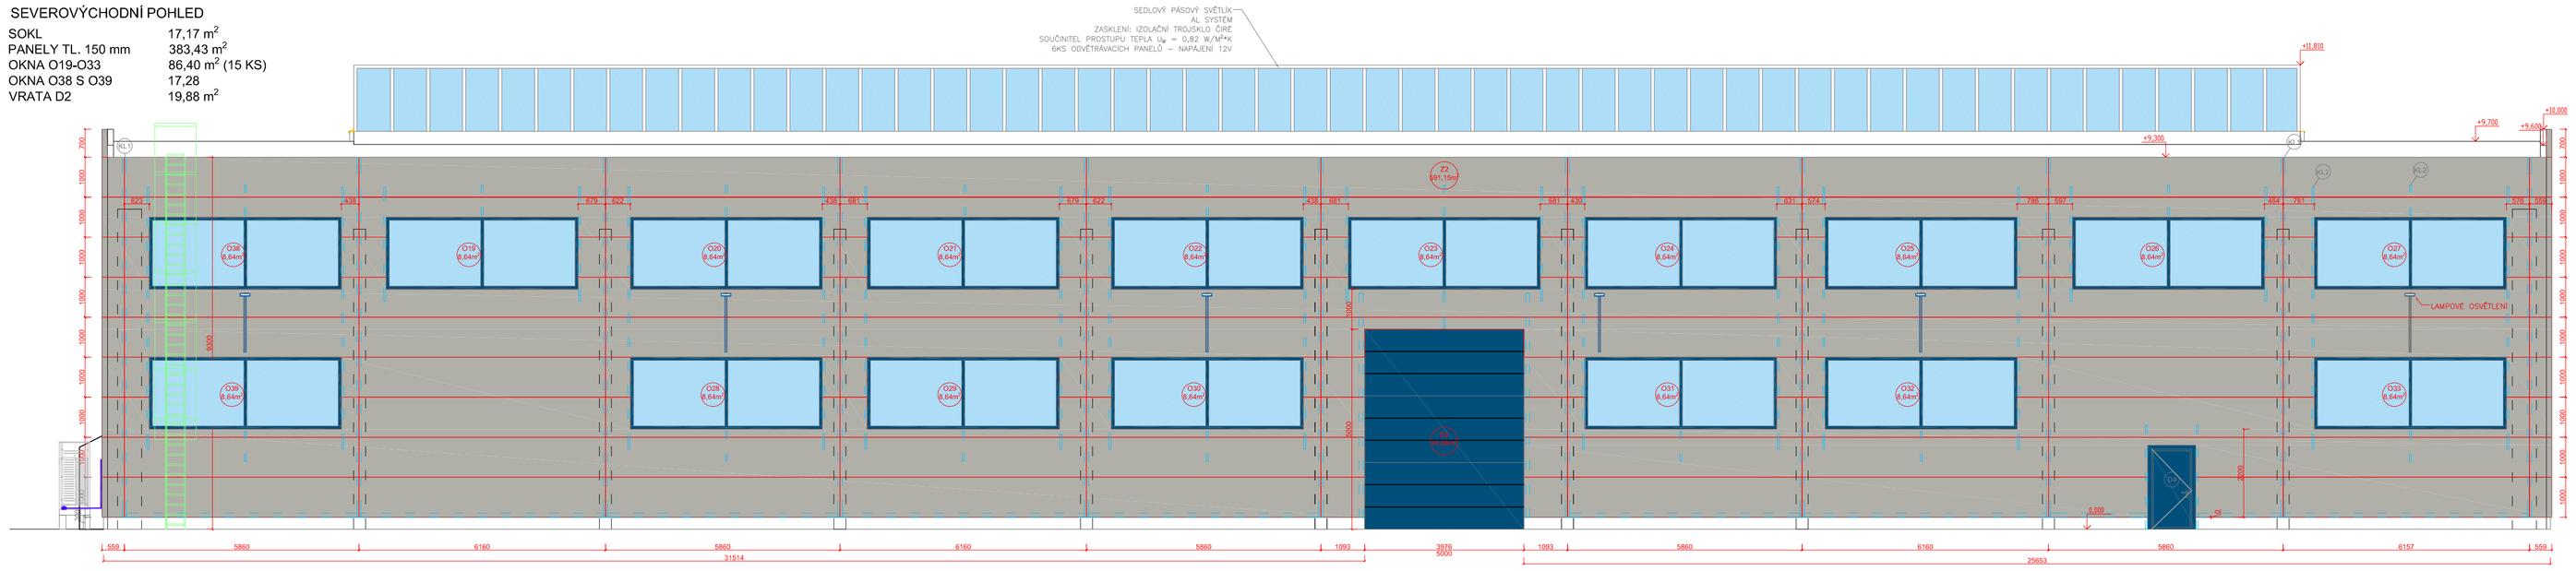


| PANELY: | |
|---|---|
| DÉLKA | POČET |
| 6 542 mm | 16 ks |
| 300-500 mm (OKNA) | 4 ks |
| 1 280-1 439 mm (OKNA) | 4 ks |
| 4 800 mm (VRATA) | 4 ks |
| 816/559 mm ROHOVÝ | 20 ks |
| SLOUPY: | |
| KL1 - UPE 140 - 9 580 mm | 2 ks |
| KL1 - UPE 140 - 9 300 mm | 2 ks |
| KL2 - JEKL - 6 000 mm | 5 ks |
| SOKL: | |
| KL1 - UPE 140 - 6 500 mm | 2 ks |

| VZORNÍK BAREV: | POPIS | RAL | BARVA |
|---|---|---|---|
| | PANELY | 7038 | ACHÁTOVÁ ŠEDÁ |
| | RÁM OKEN | 5010 | MODRÁ ANZIÁNOVÁ |
| | VRATA | 5010 | MODRÁ ANZIÁNOVÁ |
| | OPLECHOVÁNÍ, PARAPETY | 5012 | SVĚTLE MODRÁ |

## ČÁSTI:

I. OPLÁŠTĚNÍ BUDOVY
II. ZATEPLENÍ PODHLEDU STŘECHY
**III. VÝMĚNA OKEN**
IV. VÝMĚNA VRAT
V. VÝMĚNA SVĚTLÍKŮ
VI. REKONSTRUKCE VYTÁPĚNÍ, FILTRACE A NÁHRADA VZDUCHU
VII. ELEKTROINSTALACE - NAPOJENÍ TECHNOLOGIÍ, VYTÁPĚNÍ, FILTRACE A OSVĚTLENÍ

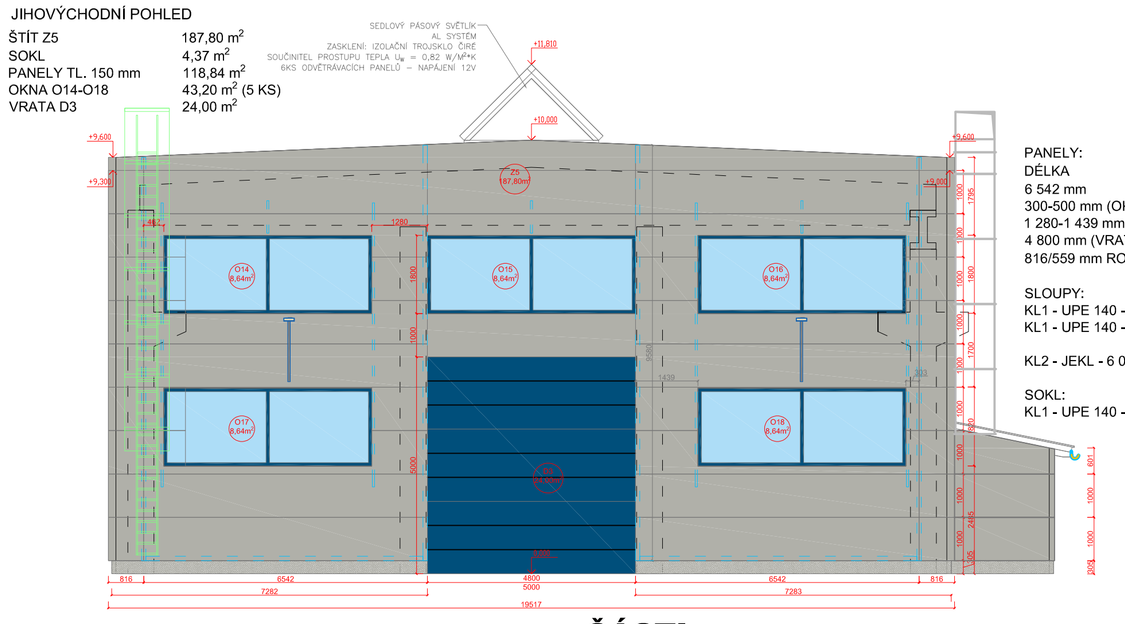SOUŘADNICOVÝ SYSTÉM: S-JTSK
VÝŠKOVÝ SYSTÉM: BPV

| HLAVNÍ PROJEKTANT | VYPRACOVAL | ZODPOVĚDNÝ PROJEKTANT |
|---|---|---|
| ING. MILAN VOPAŘIL, DiS. | ING. MILAN VOPAŘIL, DiS. | ING. PETR MUSÍLEK |
| KRAJ: KRÁLOVÉHRADECKÝ | OBEC: TÝNIŠTĚ NAD ORLICÍ | PARC. Č.: 2037/2 |

STAVEBNÍK:
INGTOP METAL, s.r.o.

VM PROJEKT CONSULT, s.r.o.
PROJEKCE · INŽENÝRSKÁ ČINNOST
Projekce pozemních a inženýrských staveb
Strodouň 84, 538 63 Chrudim/ice
Tel.: 773 666 748, milan.vopari@vmprojekty.cz

Název stavby:
**SNÍŽENÍ ENERGETICKÉ NÁROČNOSTI BUDOVY PARC.Č. 2037/2, TÝNIŠTĚ NAD ORLICÍ**

OBJEKT: SO 02-NOVÝ STAV

OBSAH:
NOVÝ STAV – POHLEDY

| | |
|---|---|
| STUPEŇ | DSP+DPS |
| DATUM | 09/2024 |
| FORMÁT | 10x A4 (1050x594) |
| MĚŘÍTKO | 1 : 100 |
| PARE: | |
| Č. PŘÍLOHY: | D.2.4 |