JIHOZÁPADNÍ POHLED

SOKL	15,10 m²
PANELY TL. 150 mm	433,67 m²
OKNA O5-O13	77,76 m² (9 KS)
VRATA	-
PŘÍSTAVBA WC	31,04 m²

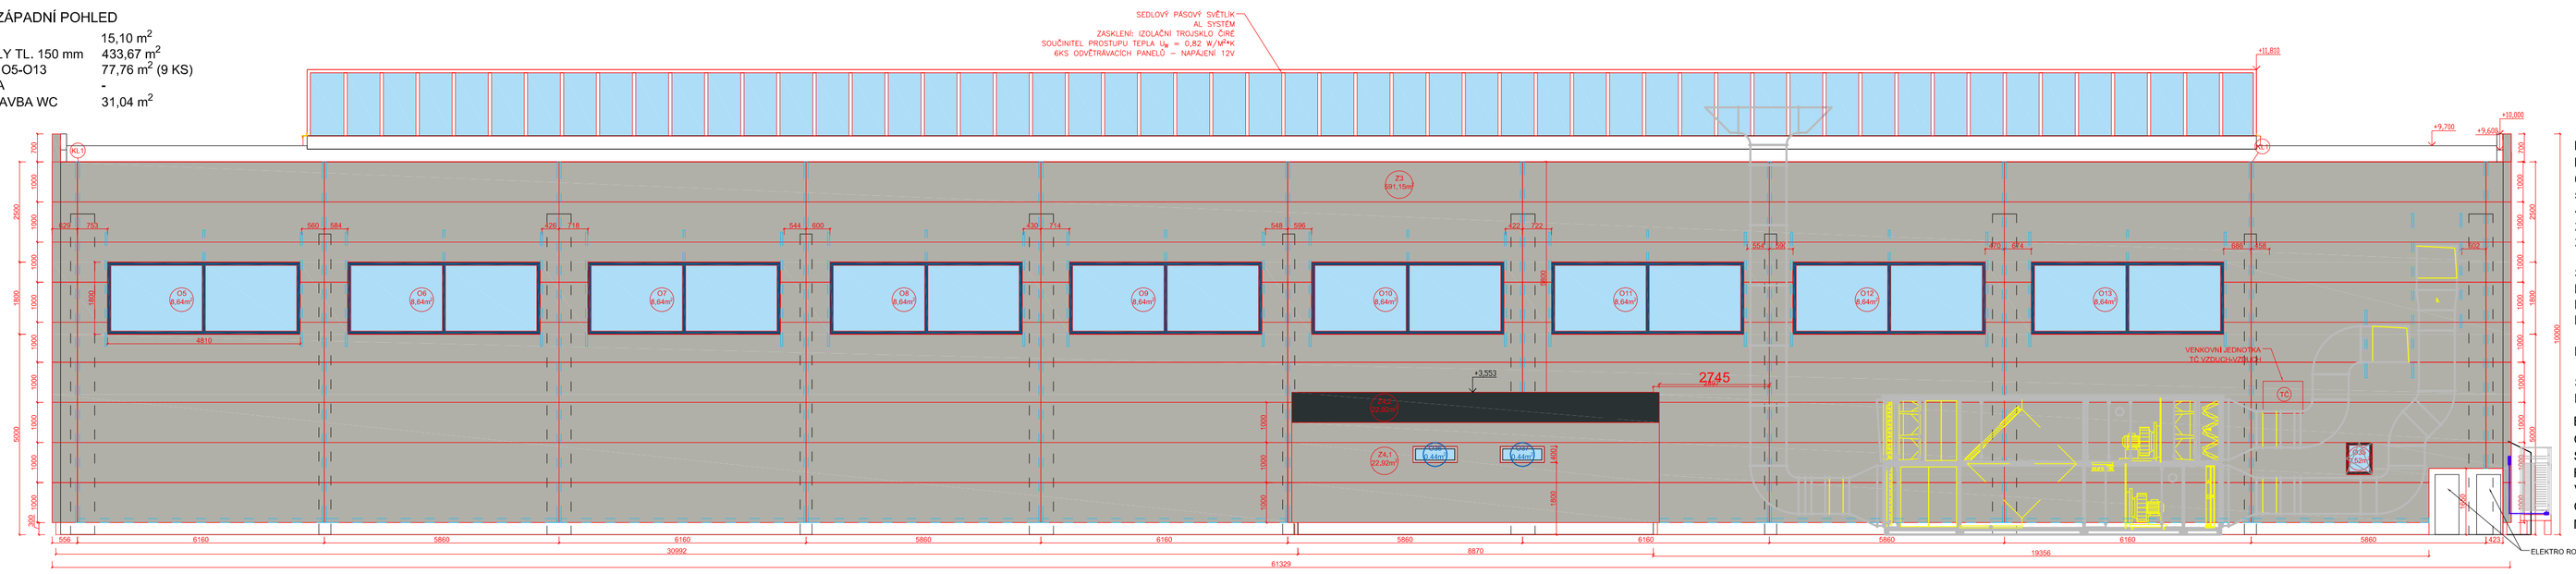

PANELY:

DÉLKA	POČET
6 160 mm	37 ks
5 860 mm	37 ks
400-800 mm (OKNA)	20 ks
253 mm (WC)	3 ks
2 897 (WC)	3 ks

SLOUPY:

KL1 - UPE 140 - 9 000 mm	10 ks
KL1 - UPE 140 - 5 800 mm	1 ks
KL1 - UPE 140 - 3 200 mm	1 ks
KL2 - JEKL - 6 000 mm	12 ks

SOKL:

KL1 - UPE 140 - 5 800 mm	10 ks

BAREVNÉ PROVEDENÍ:

OPLÁŠTĚNÍ BUDOVY	RAL 7038
SOKL	RAL 7038
RÁM OKEN VNĚJŠÍ	RAL 5010
VRATA	RAL 5010
OPLECHOVÁNÍ, PARAPETY, OSTĚNÍ A NADPRAŽÍ	RAL 5012

SEVEROZÁPADNÍ POHLED

ŠTÍT	187,80 m²
SOKL	3,14 m²
PANELY TL. 150 mm	121,36 m²
OKNA O1-O4	34,56 m² (4 KS)
VRATA D1	19,88 m²

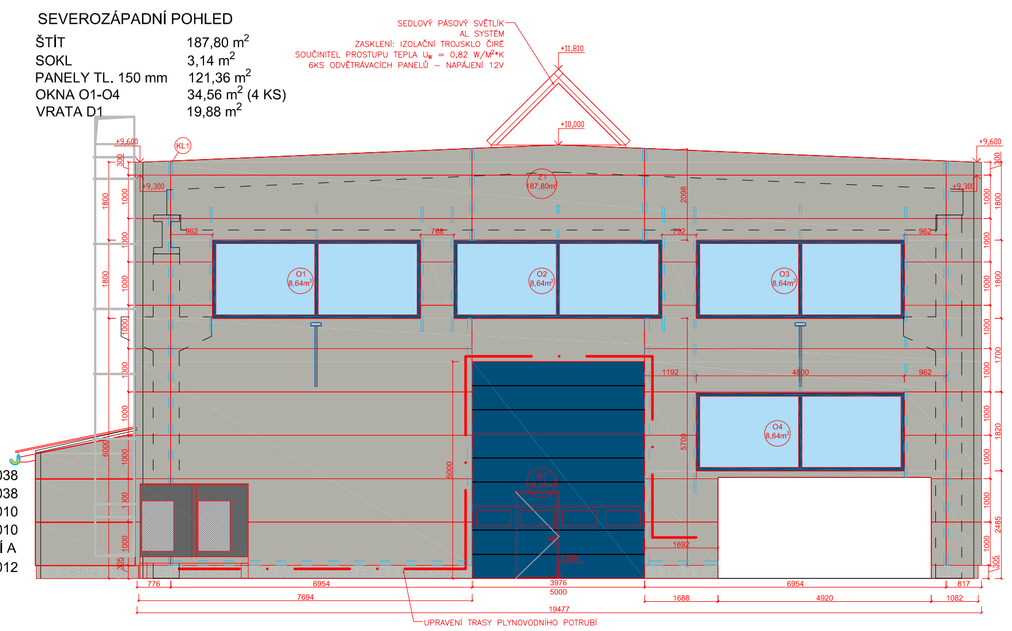

PANELY:

DÉLKA	POČET
6 954 mm	14 ks
3976 mm (VRATA)	4 ks
768-792 mm (OKNA)	2 ks
962-1192 mm (OKNA)	7 ks
817/599 mm ROHOVÝ	20 ks

SLOUPY:

KL1 - UPE 140 - 9 300 mm	2 ks
KL1 - UPE 140 - 5 700 mm	2 ks
KL1 - UPE 140 - 2 098 mm	2 ks
KL2 - JEKL 6 000 mm	5 ks

SOKL:

KL1 - UPE 140 - 6 800 mm	1 ks
KL1 - UPE 140 - 1 500 mm	1 ks

BAREVNÉ PROVEDENÍ:

OPLÁŠTĚNÍ BUDOVY	RAL 7038
SOKL	RAL 7038
RÁM OKEN VNĚJŠÍ	RAL 5010
VRATA	RAL 5010
OPLECHOVÁNÍ, PARAPETY, OSTĚNÍ A NADPRAŽÍ	RAL 5012

SEVEROVÝCHODNÍ POHLED

SOKL	17,17 m²
PANELY TL. 150 mm	401,67 m²
OKNA O19-O33	86,40 m² (15 KS)
VRATA D2	19,88 m²

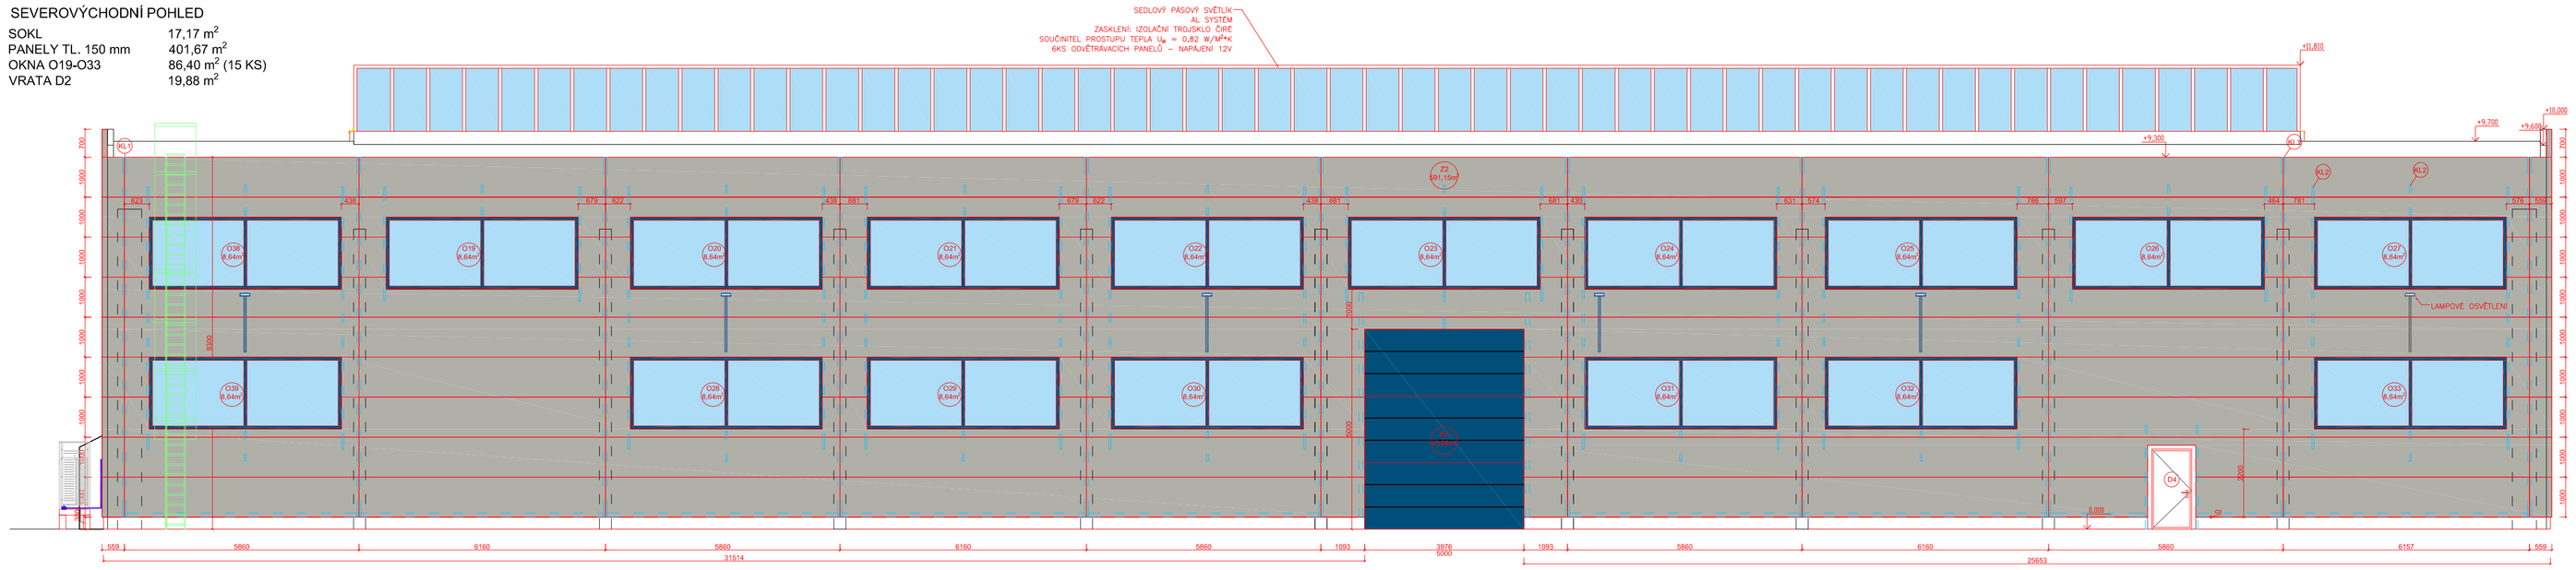

PANELY:

DÉLKA	POČET
6 160 mm	33 ks
5 860 mm	36 ks
1 093 mm (VRATA)	8 ks

SLOUPY:

KL1 - UPE 140 - 9 000 mm	11 ks
KL1 - UPE 140 - 5 600 mm	2 ks
KL2 - JEKL - 6 000 mm	20 ks

SOKL:

KL1 - UPE 140 - 6 800 mm	10 ks

BAREVNÉ PROVEDENÍ:

OPLÁŠTĚNÍ BUDOVY	RAL 7038
SOKL	RAL 7038
RÁM OKEN VNĚJŠÍ	RAL 5010
VRATA	RAL 5010
OPLECHOVÁNÍ, PARAPETY, OSTĚNÍ A NADPRAŽÍ	RAL 5012

JIHOVÝCHODNÍ POHLED

ŠTÍT Z5	187,80 m²
SOKL	4,37 m²
PANELY TL. 150 mm	118,84 m²
OKNA O14-O18	43,20 m² (5 KS)
VRATA D3	24,00 m²

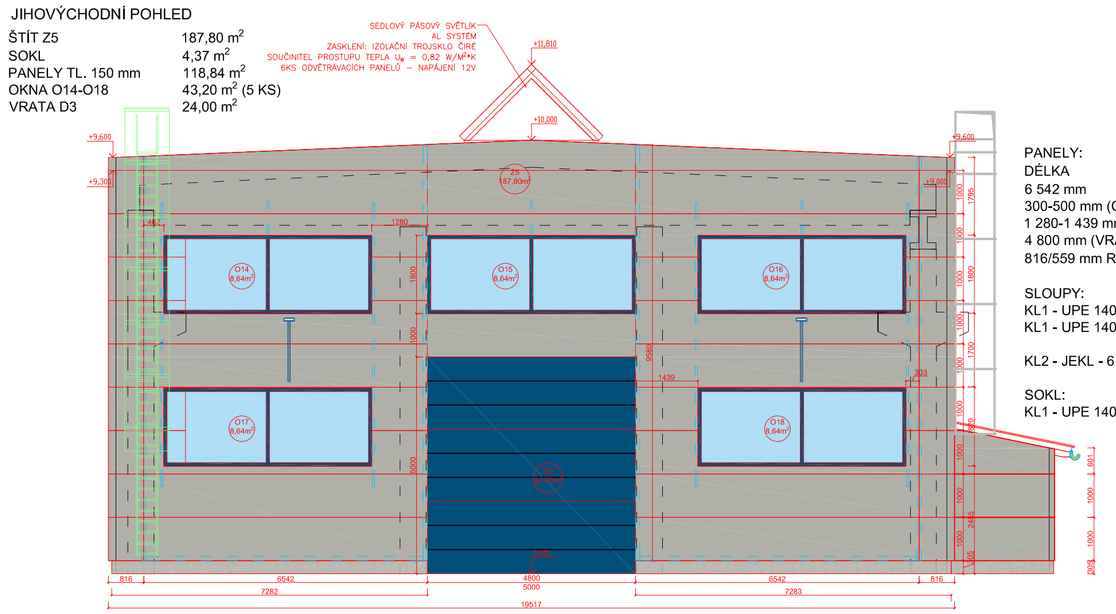

PANELY:

DÉLKA	POČET
6 542 mm	16 ks
300-500 mm (OKNA)	4 ks
1 280-1 439 mm (OKNA)	4 ks
4 800 mm (VRATA)	4 ks
816/559 mm ROHOVÝ	20 ks

SLOUPY:

KL1 - UPE 140 - 9 580 mm	2 ks
KL1 - UPE 140 - 9 300 mm	2 ks
KL2 - JEKL - 6 000 mm	5 ks

SOKL:

KL1 - UPE 140 - 6 500 mm	2 ks

VZORNÍK BAREV:	POPIS	RAL	BARVA
	PANELY	7038	ACHÁTOVÁ ŠEDÁ
	RÁM OKEN	5010	MODRÁ ANZIÁNOVÁ
	VRATA	5010	MODRÁ ANZIÁNOVÁ
	OPLECHOVÁNÍ, PARAPETY	5012	SVĚTLE MODRÁ

ČÁSTI:

I. **OPLÁŠTĚNÍ BUDOVY**
II. ZATEPLENÍ PODHLEDU STŘECHY
III. VÝMĚNA OKEN
IV. VÝMĚNA VRAT
V. VÝMĚNA SVĚTLÍKŮ
VI. REKONSTRUKCE VYTÁPĚNÍ, FILTRACE A NÁHRADA VZDUCHU
VII. ELEKTROINSTALACE - NAPOJENÍ TECHNOLOGIÍ, VYTÁPĚNÍ, FILTRACE A OSVĚTLENÍ

SOUŘADNICOVÝ SYSTÉM: S-JTSK
VÝŠKOVÝ SYSTÉM: BPV

HLAVNÍ PROJEKTANT	VYPRACOVAL:	ZODPOVĚDNÝ PROJEKTANT
ING. MILAN VOPARIL, DiS.	ING. LUKÁŠ HÁLA	ING. PETR MUSÍLEK
KRAJ: KRÁLOVÉHRADECKÝ	OBEC: TÝNIŠTĚ NAD ORLICÍ	PARC. Č.: 2037/2

STAVEBNÍK:
INGTOP METAL, s.r.o.

VM PROJEKT CONSULT, s.r.o.
PROJEKCE STAVEB - ENERGETIKA

Projekce pozemních a inženýrských staveb
Strodouň 84, 538 63 Chrudim/ice
Tel.: 773 666 748, milan.voparil@vmprojekty.cz

Název stavby:
SNÍŽENÍ ENERGETICKÉ NÁROČNOSTI BUDOVY PARC.Č. 2037/2, TÝNIŠTĚ NAD ORLICÍ

OBJEKT: SO 02-NOVÝ STAV

OBSAH:
NOVÝ STAV – POHLEDY

STUPEŇ	DSP+DPS
DATUM	09/2024
FORMÁT	10x A4 (1050x594)
MĚŘÍTKO	1 : 100
PARE:	
Č. PŘÍLOHY:	D.2.4