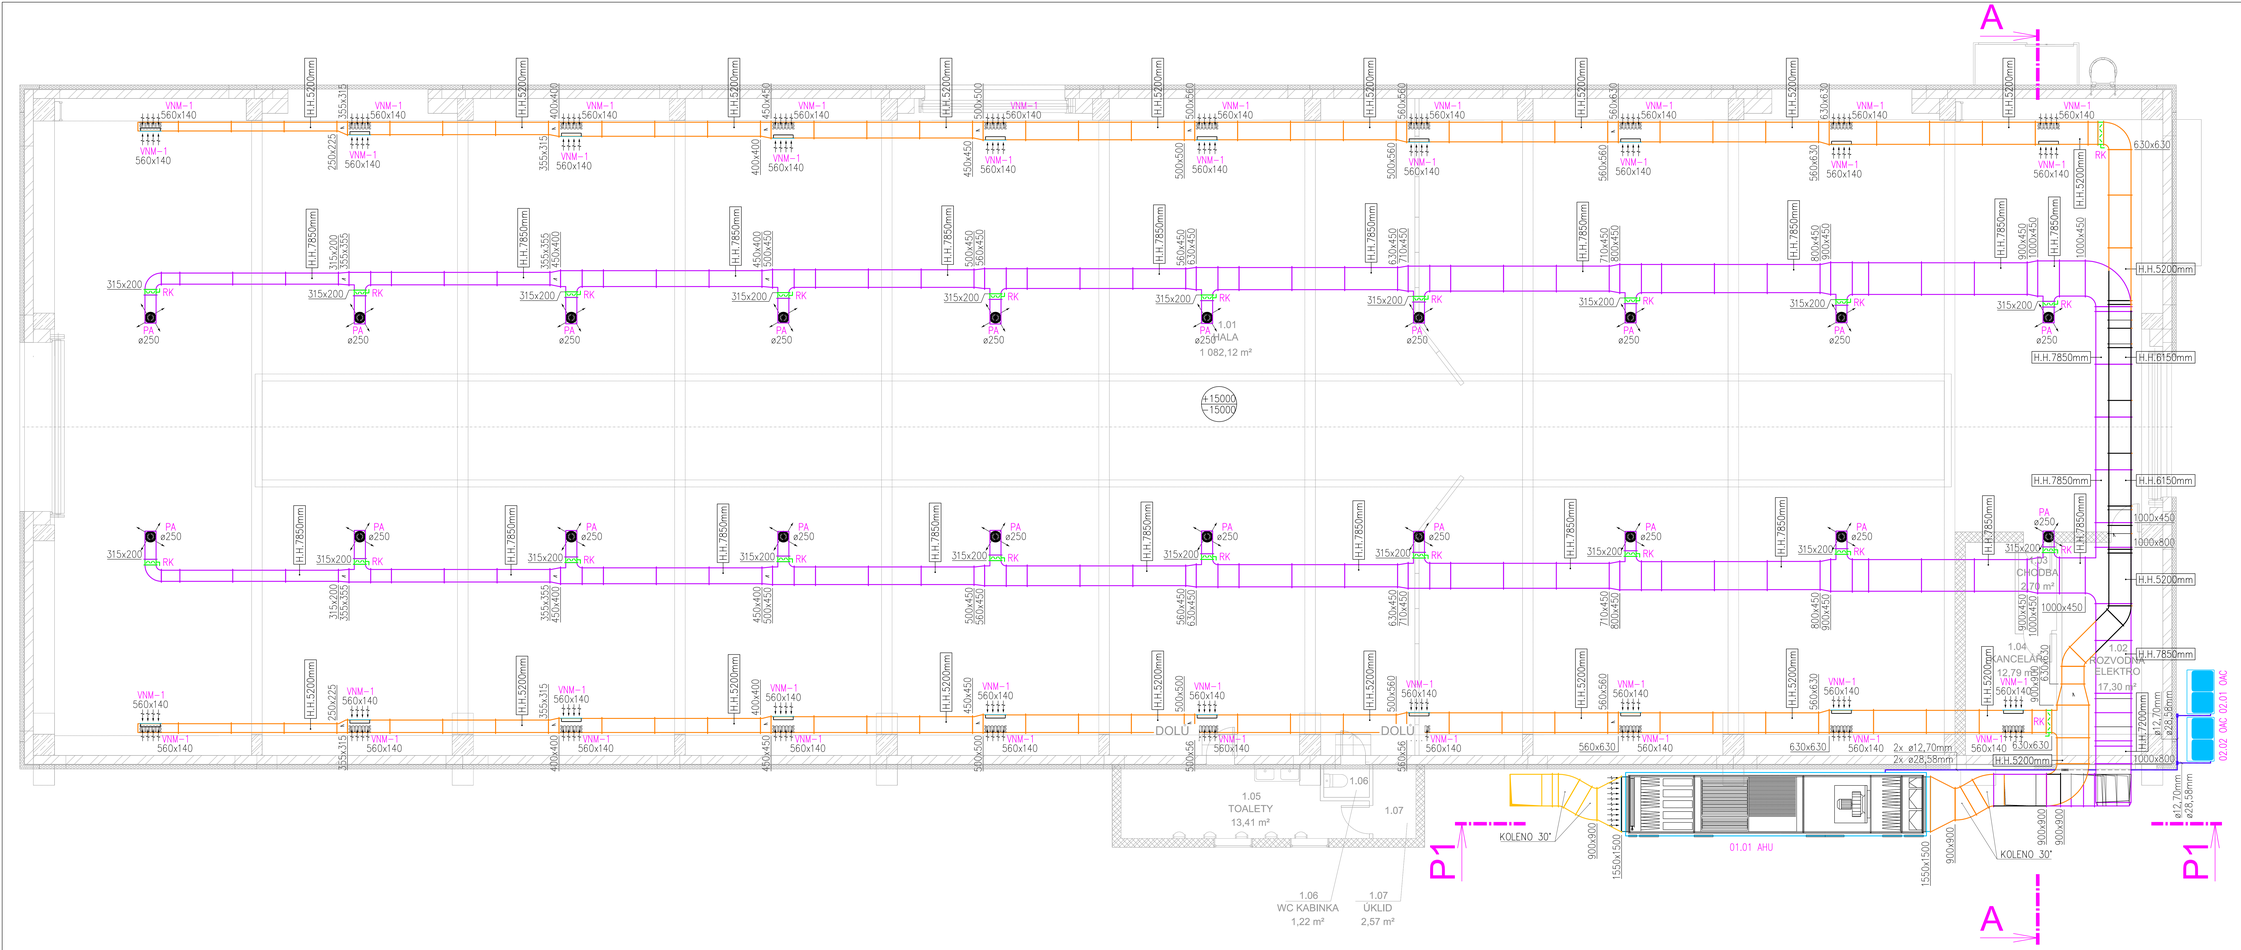

LEGENDA ZKRATEK:

AHU...	OBOUSMĚRNÁ VĚTRACÍ JEDNOTKA
OAC...	VENKOVNÍ JEDNOTKA PŘÍMÉHO VÝPARU
RK...	RUČNÍ REGULAČNÍ KLAPKA
PA...	PŘÍVODNÍ VELKOOBJEMOVÁ VÝÚST
VNM–1...	JEDNOŘADÁ ODVODNÍ VYÚSTKA S REGULACÍ
H.H.	HORNÍ HRANA U ČTYŘHRANNÝCH PRVKŮ
S.H.	SPODNÍ HRANA U ČTYŘHRANNÝCH PRVKŮ

POZNÁMKY:

SPODNÍ HRANY A OSY VZT POTRUBÍ JSOU UVEDENY OD ČISTÉ PODLAHY V 1.NP.
RÁDIUSY KOLEN JSOU 90° NEBO 45°, NENÍ-LI NA VÝKRESE UVEDENO JINAK.
VENKOVNÍ JEDNOTKY PŘÍMÉHO VÝPARU BUDOU UMÍSTĚNY NA OCELOVÉ KONSTRUKCI ZHOTOVENÉ ASŘ S H. H. MINIMÁLNĚ 0,5m NAD ÚROVNÍ STÁVAJÍCÍ ZPEVNĚNÉ PLOCHY.
POTRUBÍ S CHLADIVEM BUDOU OPATŘENY IZOLACÍ A SPOLEČNĚ S KOMUNIKAČNÍMI KABELÁŽEMI BUDOU UMÍSTĚNY DO ŽLABŮ Z OCELOVÉHO PLECHU S VÍKY, KTERÉ BUDOU UKOTVENY DO NOVÉ FASÁDY POD SEBOU.
POTRUBÍ S CHLADIVEM I KABELÁŽE BUDOU ZAOSTĚNY PŘES DODATEČNĚ ZHOTOVENÉ OTVORY V ZADNÍM PANELU VZT JEDNOTKY (U FASÁDY OBJEKTU) MEZI PŘÍVODNÍM VENTILÁTOREM A PŘÍMÝM PARNÍKEM/KONDENZÁTOREM.
KAŽDÁ SADA S EXPANZNÍM VENTILEM I PŘÍSLUŠNÉ ŘÍDÍCÍ SKŘÍNĚ VČETNĚ OVLADAČE BUDOU UMÍSTĚNY V PROSTORU MEZI PŘÍVODNÍM VENTILÁTOREM A PŘÍMÝM PARNÍKEM/KONDENZÁTOREM.

LEGENDA SYMBOLŮ:

- POTRUBÍ S ČERSTVÝM "NEUPRAVENÝM" VZDUCHEM
- POTRUBÍ S PŘÍVODNÍM VZDUCHEM
- POTRUBÍ S ODVODNÍM VZDUCHEM
- POTRUBÍ S VYFUKOVANÝM "ODPADNÍM" VZDUCHEM
- POTRUBÍ S CHLADIVEM VČETNĚ KABELÁŽÍ
- NUCENÝ PŘÍVOD/VÝFUK VZDUCHU
- NUCENÝ ODVOD/SÁNÍ VZDUCHU
- +999 / -999 — OBJEMOVÉ MNOŽSTVÍ PŘÍVODU VZDUCHU (m^3/h)
- OBJEMOVÉ MNOŽSTVÍ ODVODU VZDUCHU (m^3/h)

Digitálně podepsal Radek Friedrich
Datum: 2025.01.13 18:32:21 +01'00'

SOUŘADNICOVÝ SYSTÉM:	S-JTSK		
VÝŠKOVÝ SYSTÉM:	BPV		
HLAVNÍ PROJEKTANT:	VYPRACOVAL:	ZODPOVĚDNÝ PROJEKTANT:	
ING. TOMÁŠ ZMOLÍK	RADEK FRIEDRICH	RADEK FRIEDRICH	
KRAJ: KRÁLOVÉHRADECKÝ	OBEC: TÝNIŠTĚ NAD ORLICÍ	PARC. Č.: 2037/2	
ZAKÁZKOVÁ ČÍSLO: PLYTOP METAL, s.r.o.			

Název stavby:
SNÍŽENÍ ENERGETICKÉ NÁROČNOSTI BUDOVY PARC.Č. 2037/2, TÝNIŠTĚ NAD ORLICÍ

PROFESE: **VZDUCHOTECHNIKA A VYTÁPĚNÍ**

OBSAH: PŮDORYS

Indu-Light Praha s.r.o.
Beranových 65, areál Letov
199 00 Praha 9 – Letňany
IČ: 61240786 DIČ: CZ61240786

STUPEŇ:	DSP+DPS
DATUM:	12/2024
FORMÁT:	14x M (1470x594)
MĚŘÍTKO:	1:50
PARÉ:	Č. PŘÍLOHY: D.1.4.b.04