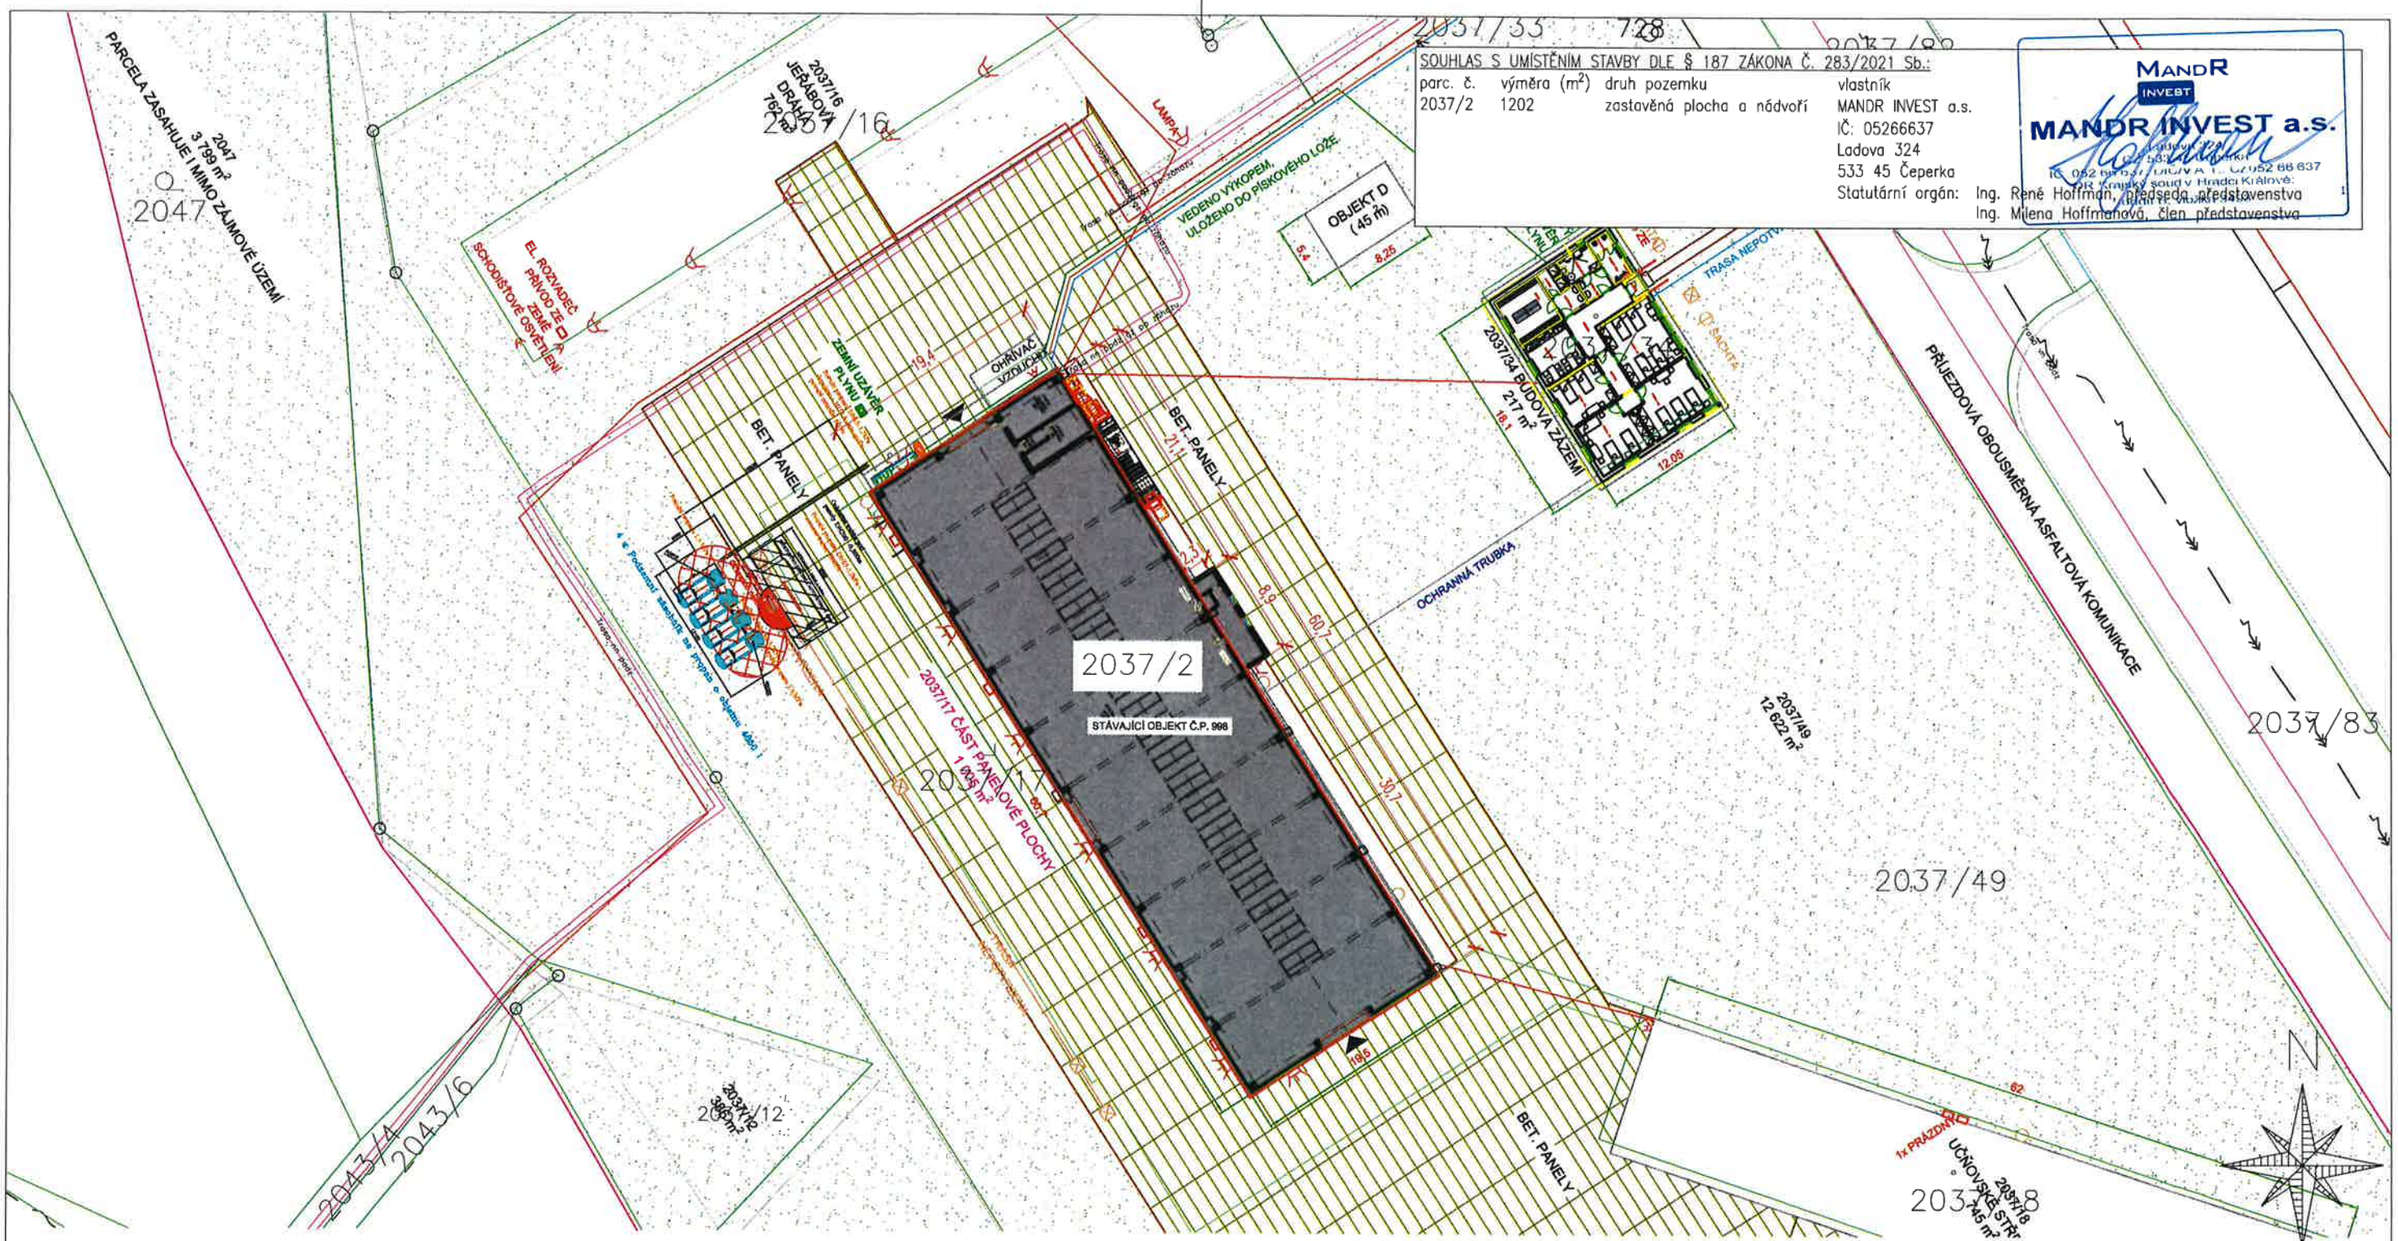

LEGENDA ČAR:

- Katastrální hranice parcel
- Věcná břemena
- Vnitřní kresba
- 2037/2 Číslo parcely dle KN

STÁVAJÍCÍ - INŽENÝRSKÉ SÍTĚ:

- Vodovod
- El. vedení NN podzemní
- El. vedení VN nadzemní
- Telekomunikační vedení - podzemní

SOUŘADNICOVÝ SYSTÉM: S-JTSK

VÝŠKOVÝ SYSTÉM: BPV

HLAVNÍ PROJEKTANT	VYPRACOVAL	ZODPOVĚDNÝ PROJEKTANT
ING. MILAN VOPAŘIL, DiS.	ING. LUKÁŠ HÁLA	ING. PETR MUSÍLEK
KRAJ: KRÁLOVEHRADECKÝ	OBEC: TÝNIŠTĚ NAD ORLICÍ	PARC Č.: 2037/2

STAVEBNÍK:
INGTOP METAL, s.r.o.

VM PROJEKT CONSULT, s.r.o.
PROJEKCE · DOTACE · KONZULTACE
Projekce pozemních a inženýrských staveb
Stradouň 84, 538 63 Chrousovice
Tel.: 773 666 748, milan.voparil@vmprojekty.cz

Název stavby:
SNÍŽENÍ ENERGETICKÉ NÁROČNOSTI BUDOVY PARC.Č. 2037/2, TÝNIŠTĚ NAD ORLICÍ

OBJEKT: SITUAČNÍ VÝKRESY

OBSAH:
KOORDINAČNÍ SITUAČNÍ VÝKRES

STUPEŇ	DSP+DPS
DATUM	09/2024
FORMÁT	2x A4 (420x297)
MĚŘÍTKO	1 : 500
PARÉ:	Č. PŘÍLOHY: C.3