


LEGENDA MÍSTNOSTÍ

OZNAČ.	NÁZEV MÍSTN.	PLOCHA [m.]
A101	PŘEDSÍŇKA	1,97
A102	WC M	1,20
A103a	PŘEDSÍŇKA	2,10
A103b	PŘEDSÍŇKA	2,04
A104	WC Ž	1,33
A105	ÚKLID	1,13
B101	PŘEDSÍŇKA D	5,64
B102	WC DÍVKY	7,10
B103	PŘEDSÍŇKA CH	4,23
B104	WC CHLAPCI	6,58
C105	WC CHLAPCI	4,55
C106	WC DÍVKY	4,18

Pozn.: Rozvody provedeny z potrubí kruhového Spiro těsné či Safe click a pomocí flexohadíc zviukoizol. s tvarovkami s vedením dle popisu na výkrese, při vedení vzduchu v chlad.prostorech bude potrubí opatřeno tepel.izolací (min.vata s AL folií), v odlišných požárních úsecích bude izolace s protipož.atestem, v požadov.místech bude proveden odvod kondenzátu(označ.O.K.) do kanalizace, místa napojení na stávaj.VZT bude řešeno dle požad.staveb.-architekt.části či skutečných tras VZT, v požad.místech bude proveden nátěr potrubí dle vzorníku RAL a viditel.elementy budou řešeny s kvalitní povrchovou úpravou a s barevným řešením povrchu RAL dle architekt.požadavku(např.v barvě klempíř.prvků apod.), ventilátory budou napojeny na potrubí pružně pro zamezení přenosu vibrací, vyústění bude provedeno tak, aby odpadní vzduch nezneškodnocoval svým výfukem okolí prostředí a nezapříčinoval hromadění zplodin v potrubí VZT, prostupy staveb.kcemi budou koordinovány na stavbě s ostatními rozvody TZB, stoupačky potrubí budou stavebně zakryty a prostupy požár.dělicími konstrukcemi budou opatřeny protipožár.prvkem(ucpávky, tmelení,) a budou provedeny z nehořlavých materiálů, umístění tras a zařízení bude řešeno též dle požadavku interiéru, nedílnou součástí výkres.dokumentace je i techn.zpráva, přesné umístění pohledových prvků bude řeeno dle požadavku interiéru

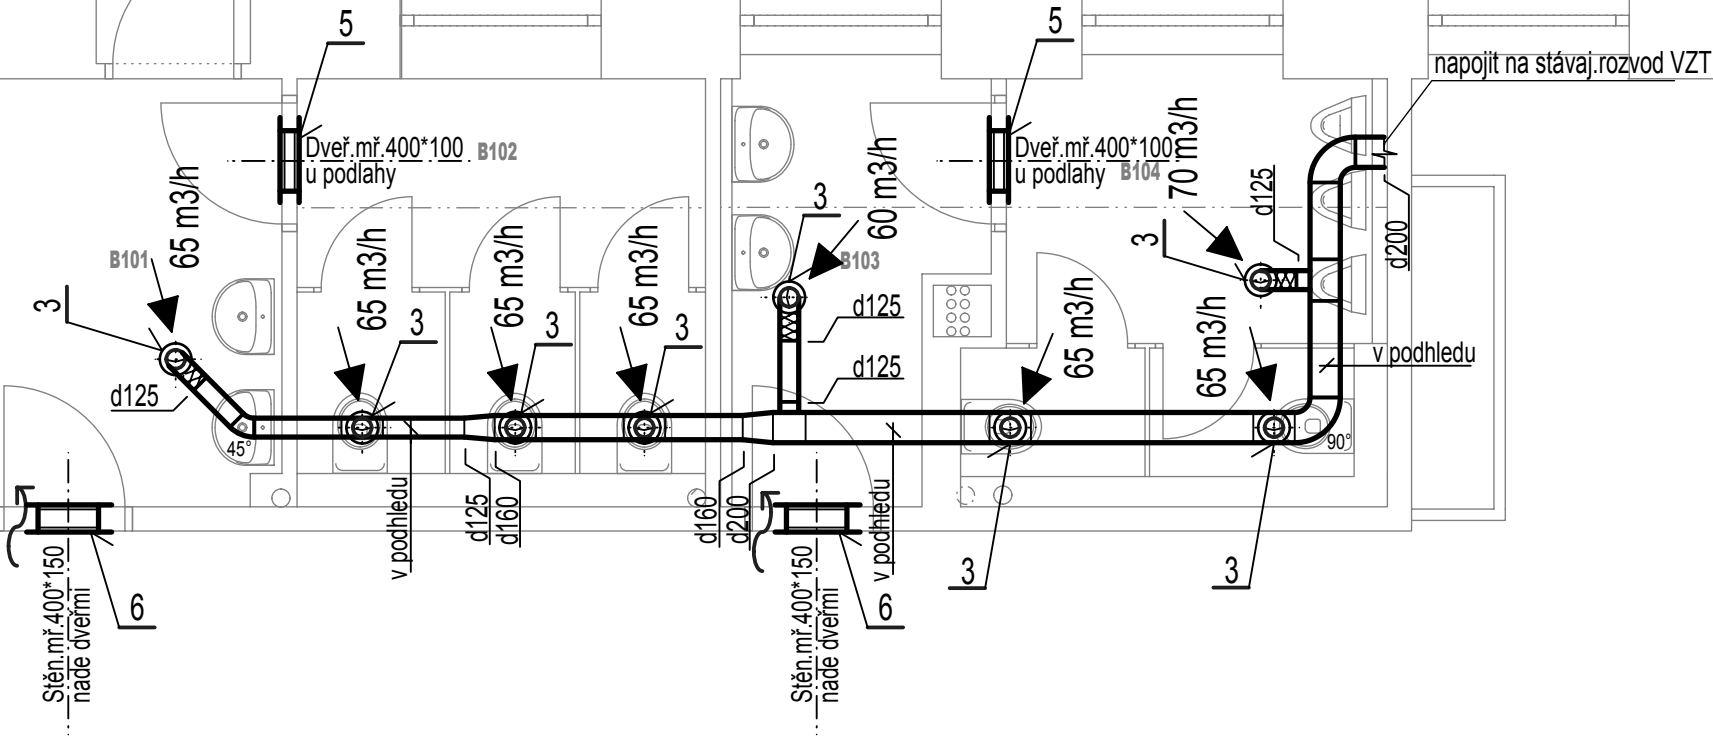

VÝKRESOVÁ DOKUMENTACE					
Projektant	Ing.Z.Jícha	IČO:	47543850	<div>REVEL s.r.o.</div> <div>stavebné obchodní a montážní společnost</div> <div>Příbram, Dubno 127 tel:318541900 IČO:47 54 38 50</div>	
Kraj :	Středočeský	Míst. Ú.	Milín		
Investor	Obec Milín	Vypracoval	Ing.St.Kantor		
Stavba - Objekt				Formátů	2*A4
ZŠ MILÍN - STAVEBNÍ ÚPRAVY HYGIENICKEHO ZAZEMÍ v 1.NP,2.NP,3.NP K.Ú.MILÍN,P.Č.ST.235/1				Datum	04/2025
				Účel	DVZ/DPS
				Č. zak.	P-004/25
				Obsah výkr.	D1.4. VZT - Půdorys části 1.NP-B
				1 : 50	V2