


Pozn.: Rozvody provedeny z potrubí kruhového Spiro těsné či Safe click a pomocí flexohadic zviukoizol. s tvarovkami s vedením dle popisu na výkrese, při vedení vzduchu v chlad.prostorech bude potrubí opatřeno tepel.izolací (min.vata s AL folií), v odlišných požárních úsecích bude izolace s protipož.atestem, v požadov.místech bude proveden odvod kondenzátu(označ.O.K.) do kanalizace, místa napojení na stávaj.VZT bude řešeno dle požad.staveb.-architekt.části či skutečných tras VZT, v požad.místech bude proveden nátěr potrubí dle vzorníku RAL a viditel.elementy budou řešeny s kvalitní povrchovou úpravou a s barevným řešením povrchu RAL dle architekt.požadavku(např.v barvě klempíř.prvků apod.), ventilátory budou napojeny na potrubí pružně pro zamezení přenosu vibrací, vyústění bude provedeno tak, aby odpadní vzduch nezneškodnocoval svým výfukem okolní prostředí a nezapříčinoval hromadění zplodin v potrubí VZT, prostupy staveb.kcemi budou koordinovány na stavbě s ostatními rozvody TZB, stoupačky potrubí budou stavebně zakryty a prostupy požár.dělicími konstrukcemi budou opatřeny protipožár.prvkem(ucpávky, tmelení, ....) a budou provedeny z nehořlavých materiálů, umístění tras a zařízení bude řešeno též dle požadavku interiéru, nedílnou součástí výkres.dokumentace je i techn.zpráva, přesné umístění pohledových prvků bude řeeno dle požadavku interiéru

LEGENDA MÍSTNOSTÍ

OZNAČ	NÁZEV MÍSTN.	PLOCHA [m. J
A201	PŘEDSÍŇKA D	3,39
A202	WC DIVKY	7,05
A203	WC TP	5,16
A204	ÚKLID	1,87
D201	PŘEDSÍŇKA CH	2,59
D202	WC CHLAPCI	6,50
D203	WC ŽENY	2,07

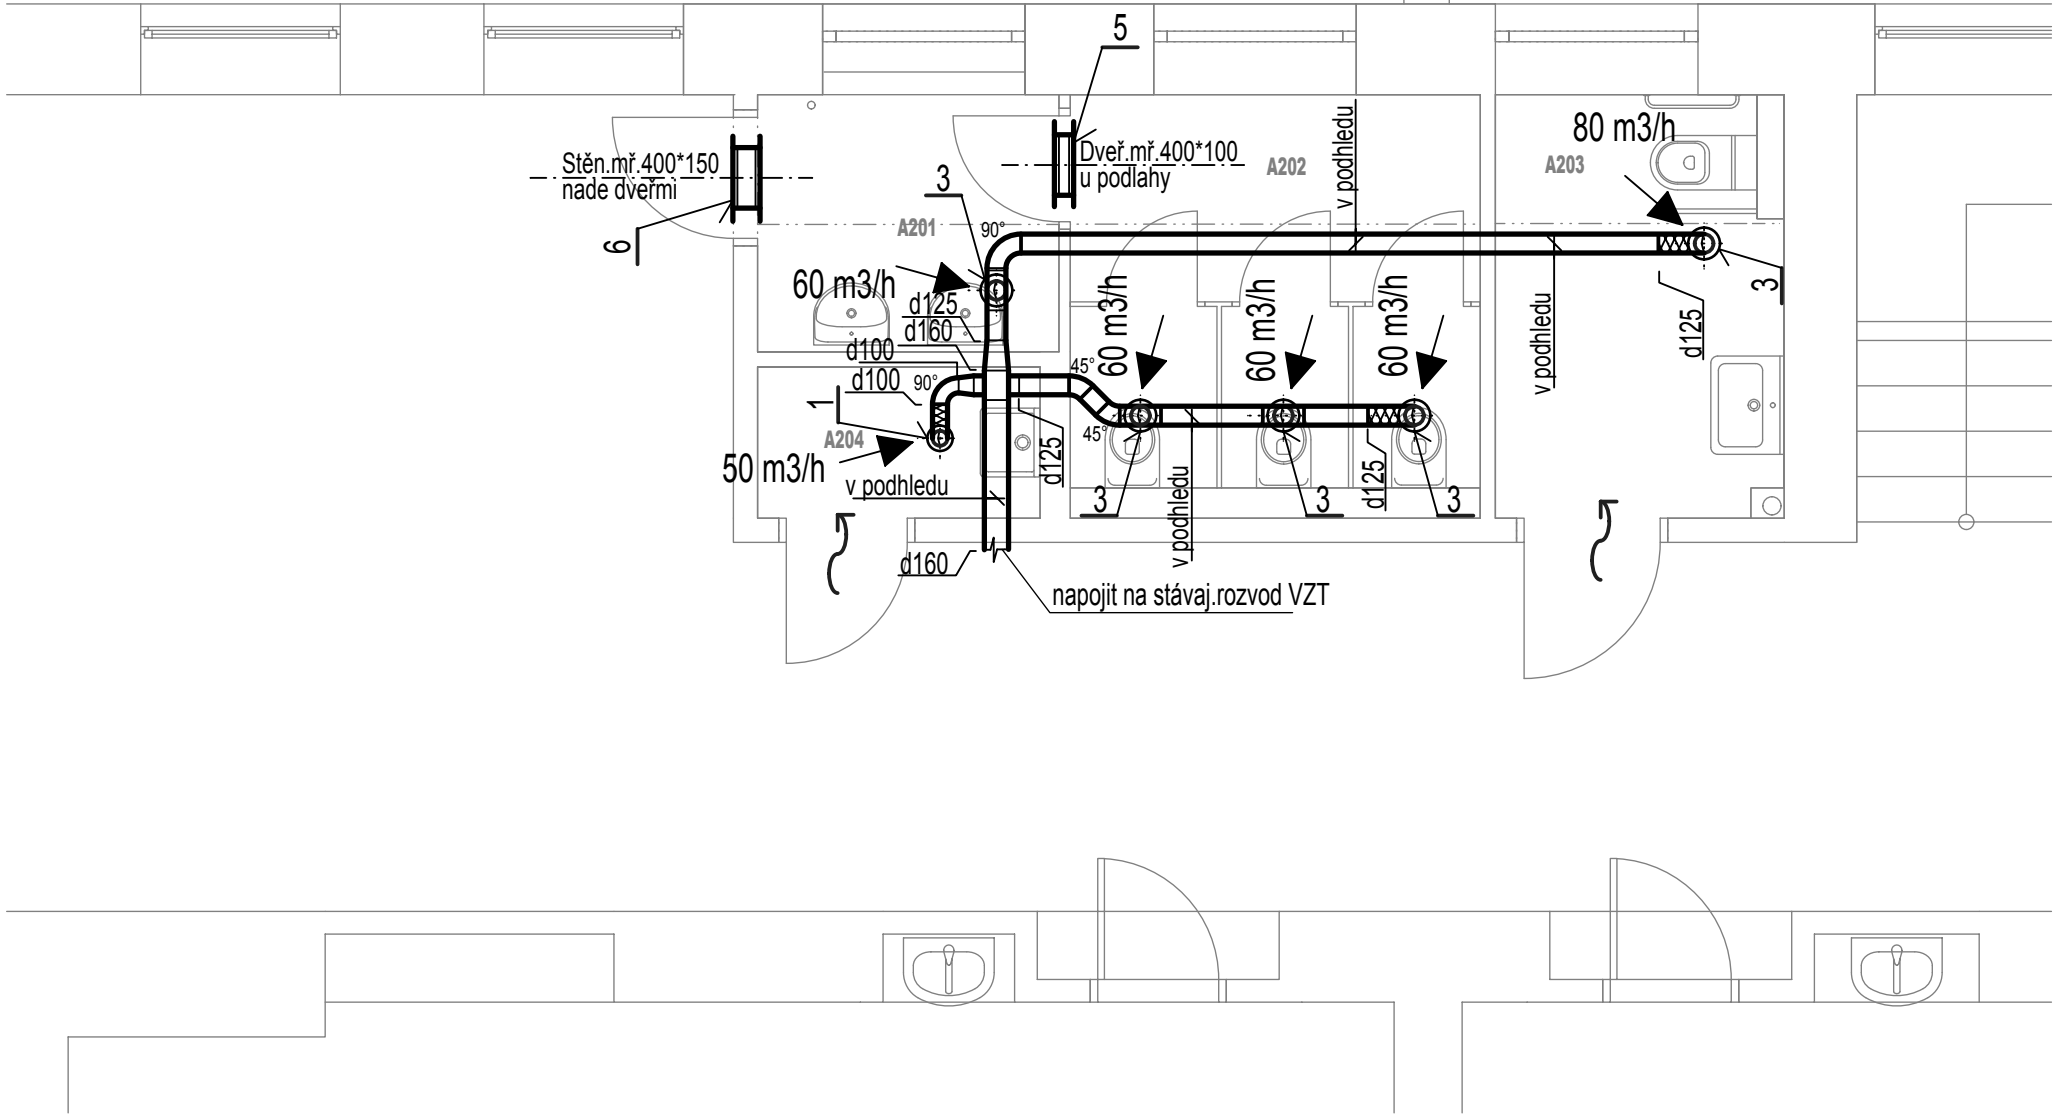

VÝKRESOVÁ DOKUMENTACE			
Projektant	Ing.Z.Jícha	IČO:	47543850
Kraj :	Středočeský	Míst. Ú.	Milín
Investor	Obec Milín	Vypracoval	Ing.St.Kantor
Stavba - Objekt		<b>REVEL s.r.o.</b> stavebně obchodní a montážní společnost Příbram, Dubno 127 tel:318541900 IČO:47 54 38 50	
		Formátů	2*A4
		Datum	04/2025
		Účel	DVZ/DPS
		Č. zak.	P-004/25
Obsah výkr.		Měřítko	Č. výkr.
D1.4. VZT - Půdorys části 2.NP-A		<b>1 : 50</b>	<b>V4</b>