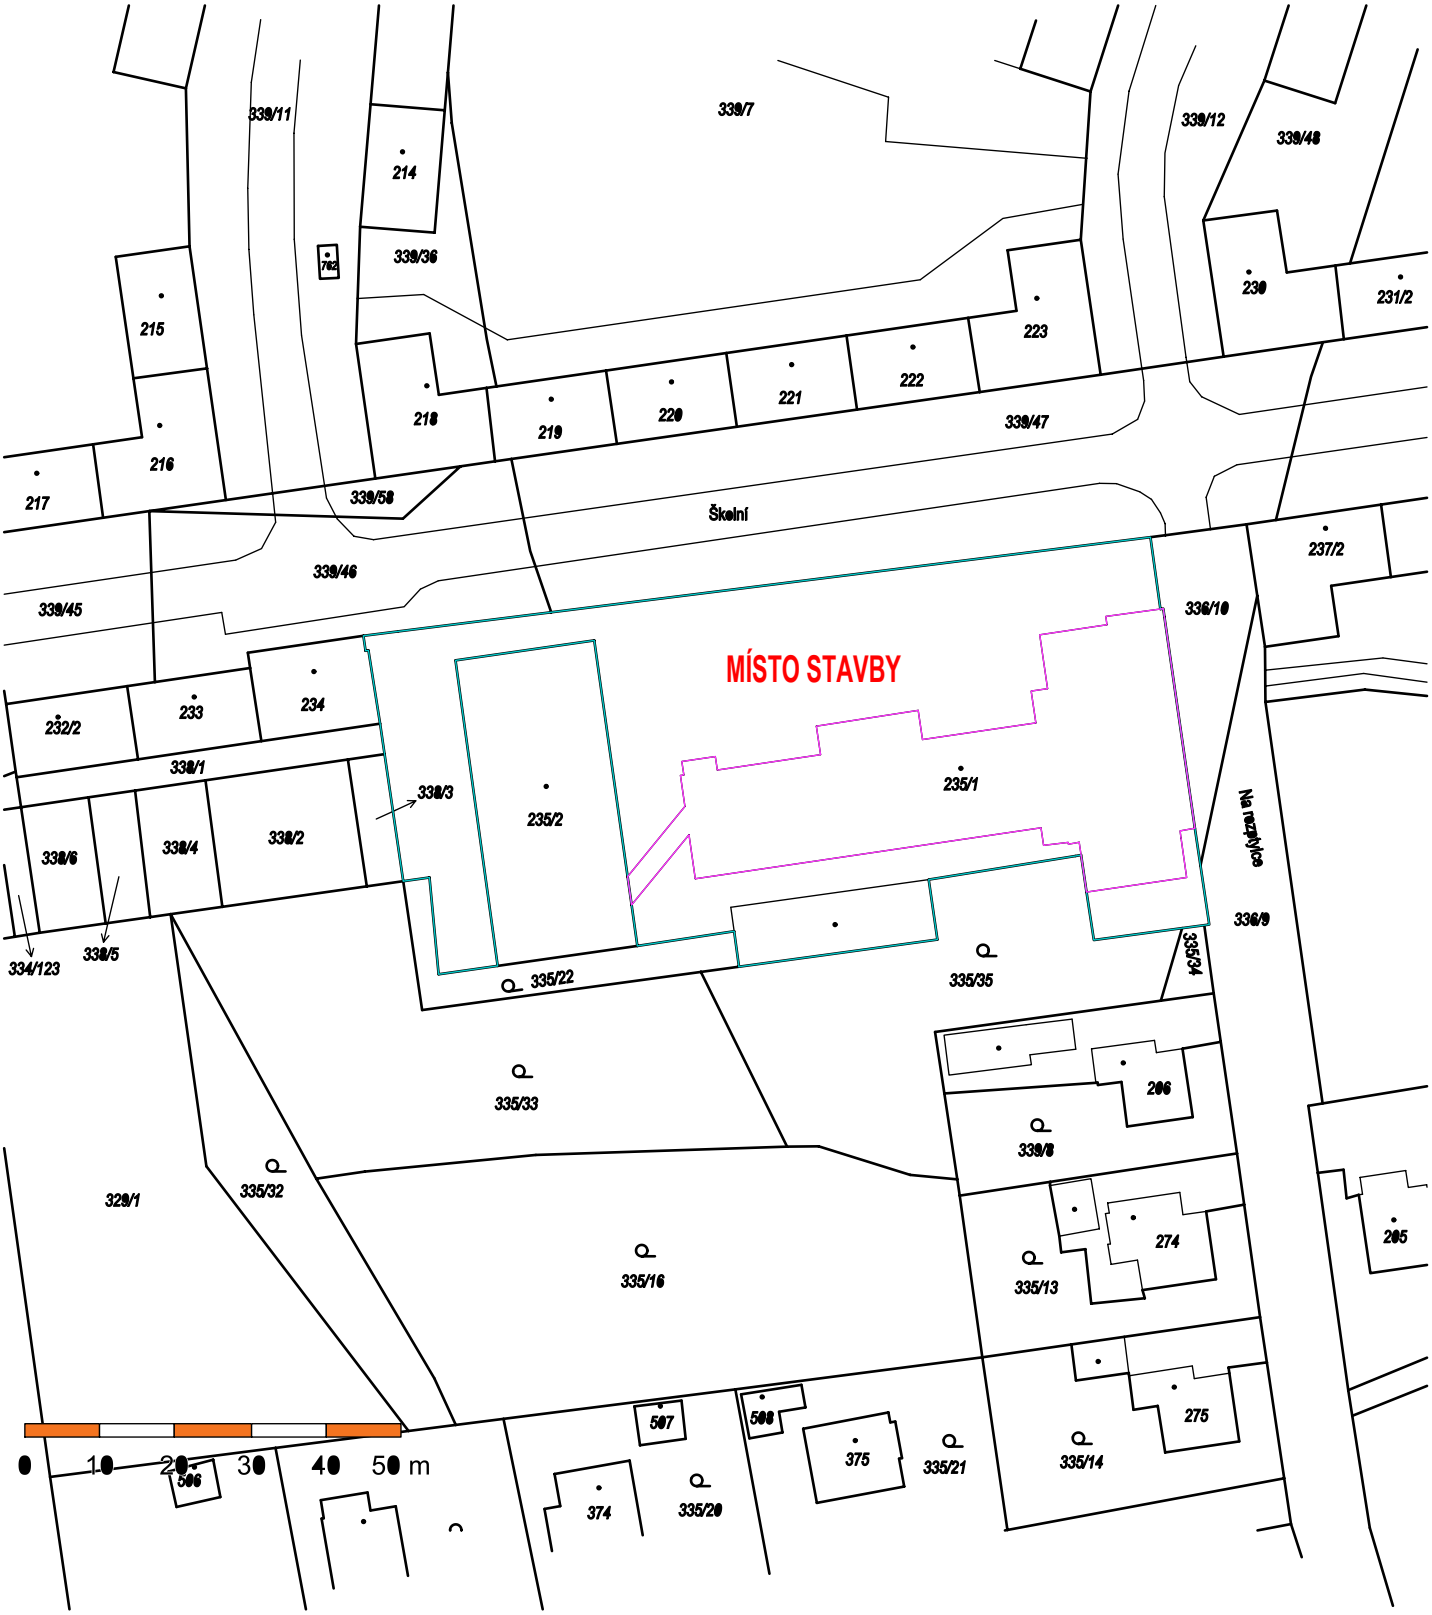

ZŠ Milín - stavební úpravy hygienického zařízení v 1.np, 2np a 3.np

JAN HAŠEK

PROJEKTOVÁ DOKUMENTACE: **C - Situační výkresy** DPS datum: 04/2025

INVESTOR :	Obec Milín, ul. 11. května čp. 27, 262 31	Ing. Jan Hašek - ČKAIT 0008539 Kamenická 832, 26272 Březnice e-mail: hasek.jan@seznam.cz htpp: www.projekty-jh.cz IČO: 66324441
MÍSTO STAVBY :	k.u. Milín parc.č. st. 235/1	
ODPOVĚDNÝ PROJEKTANT:	Ing. Jan Hašek	

Situace katastr nemovitostí	MĚŘÍTKO:	Č. VÝKRESU:	REVIZE
	1 : 1000	02	/00