



#### LEGENDA:

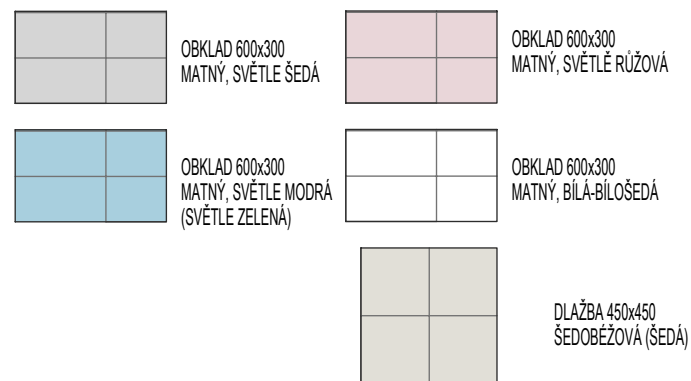

- B-S BAREVNOST SOKLU  
B-S +2Ř BAREVNOST SOKLU + DVĚ ŘADY  
B-S +3Ř BAREVNOST SOKLU + TŘI ŘADY

#### POZNÁMKA:

DESING, BAREVNOST OBKLADŮ A DLAŽBY BUDE URČEN PO PŘEDLOŽENÍ POŽADOVANÝCH VZORKŮ  
REFERENČNÍM VÝROBKEM (RAKO SERIE COMPILA)  
KLADEČSKÝ PLÁN BUDE NA MÍSTĚ ODSOUHLASEN, PŘÍPADNĚ UPRAVEN  
MIN. VELIKOST DOŘEZU OBKLADU 180 MM, U DVEŘÍ K ZÁRUBNÍM MIN. 100 MM  
MIN. VELIKOST DOŘEZU DLAŽBY POŽADOVÁNA 140 MM  
VELIKOSTI ZAŘÍZOVACÍCH PŘEDMĚTŮ BUDOU OVĚŘENY PŘED OBJEDNÁNÍM DLE DISPOZICE NA MÍSTĚ  
STEJNĚ TAK I VELIKOSTI ZRCADEL MOHOU BYT UZUSOBENY PODMÍNKÁM VZNIKLYM NA STAVBĚ

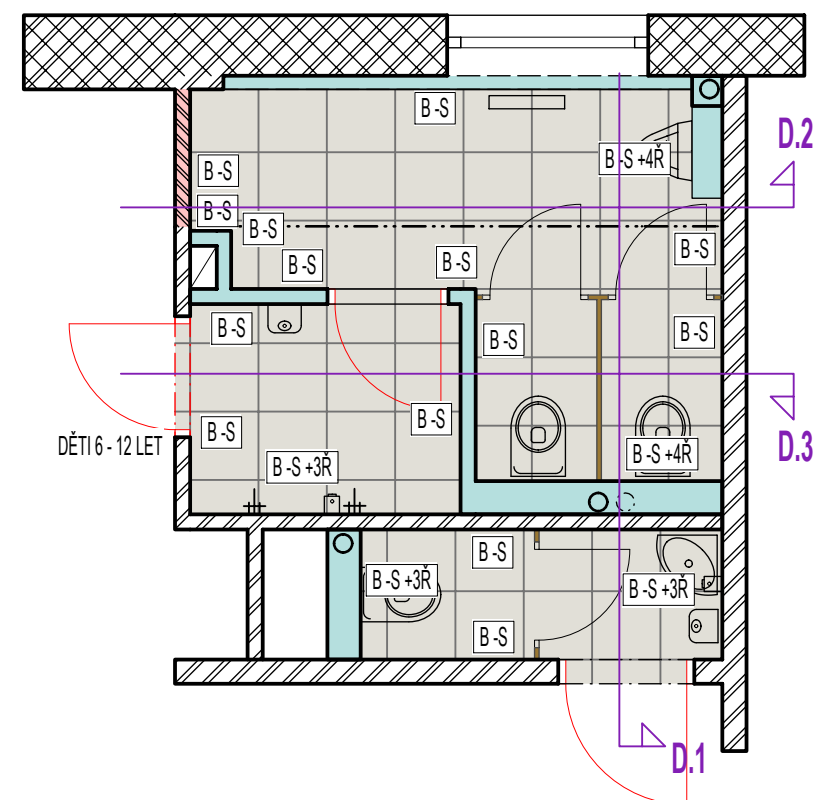

## ZŠ Milín - stavební úpravy hygienického zařízení v 1.np, 2np a 3.np

|   |   |  |                              |
|---|---|--|------------------------------|
| PROJEKTOVÁ DOKUMENTACE: D 1.1 - Architektonicko stavební řešení |   | DPS  | datum: 04/2025               |
| INVESTOR :  | Obec Milín, ul. 11. května čp. 27, 262 31 | Ing. Jan Hašek - ČKAIT 0008539<br>Kamenická 832, 26272 Březnice<br>e-mail: hasek.jan@seznam.cz<br>http: www.projekty-jh.cz |                              |
| MÍSTO STAVBY :  | k.u. Milín parc.č. st. 235/1              | IČO: 66324441  |                              |
| ODPOVĚDNÝ PROJEKTANT:   | Ing. Jan Hašek                            |  |                              |
| OBKLADY, DLAŽBY SKLADBA 2.NP - část D                           |   | MĚŘÍTKO: 1 : 50  | Č. VÝKRESU: 23<br>REVIZE /00 |

