## VZOROVÝ PŘÍČNÝ ŘEZ Č. 2
## 0.110 22

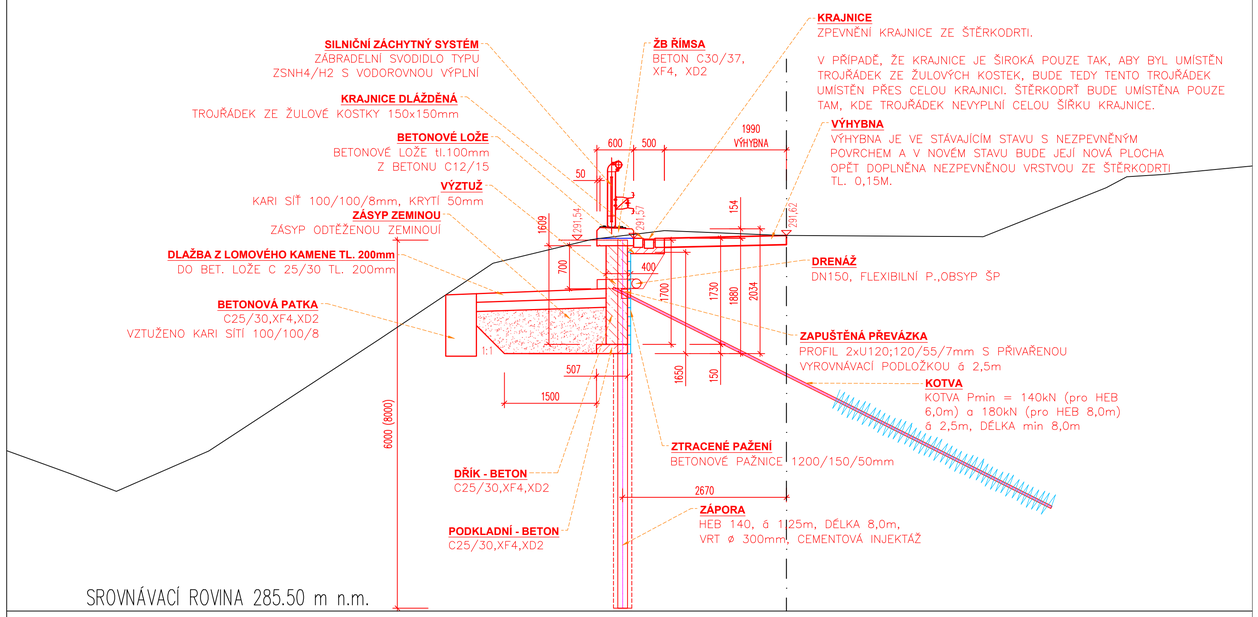


## VZOROVÝ PŘÍČNÝ ŘEZ Č. 2
## 0.140 22

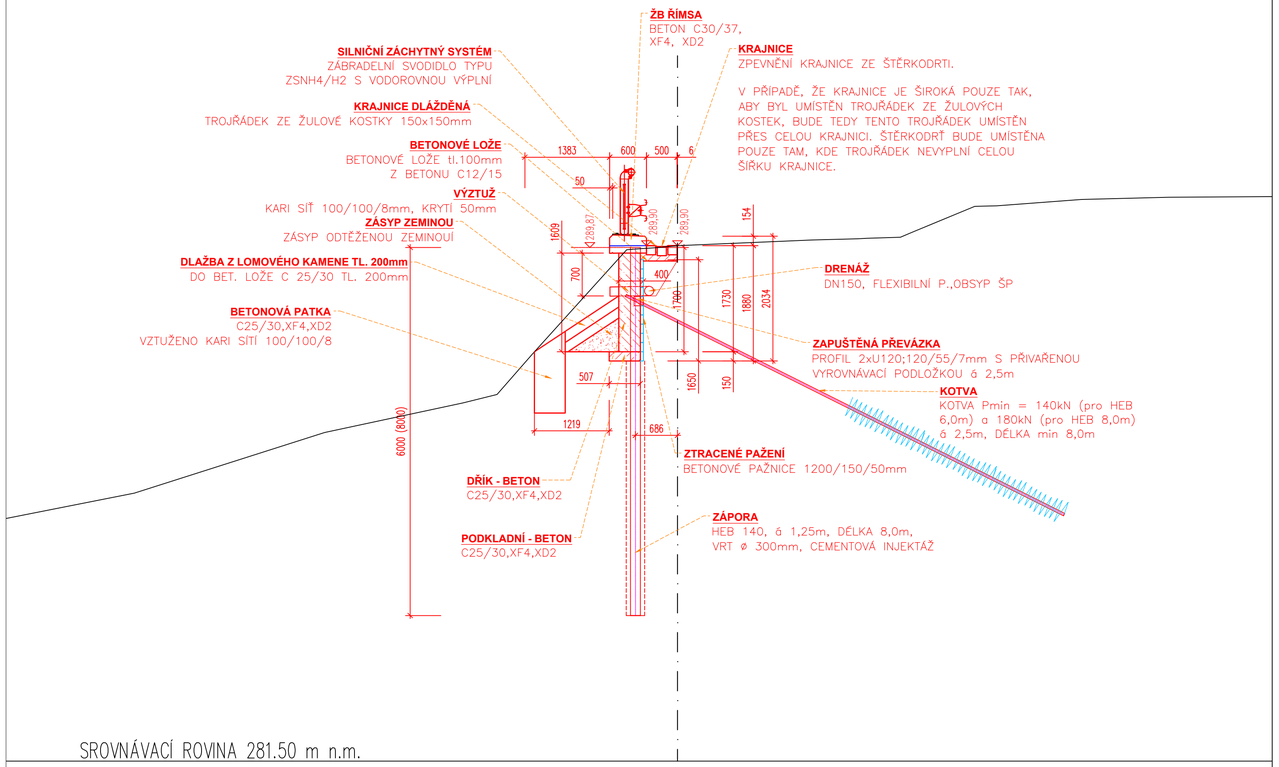


## VZOROVÝ PŘÍČNÝ ŘEZ Č. 3
## 0.160 23

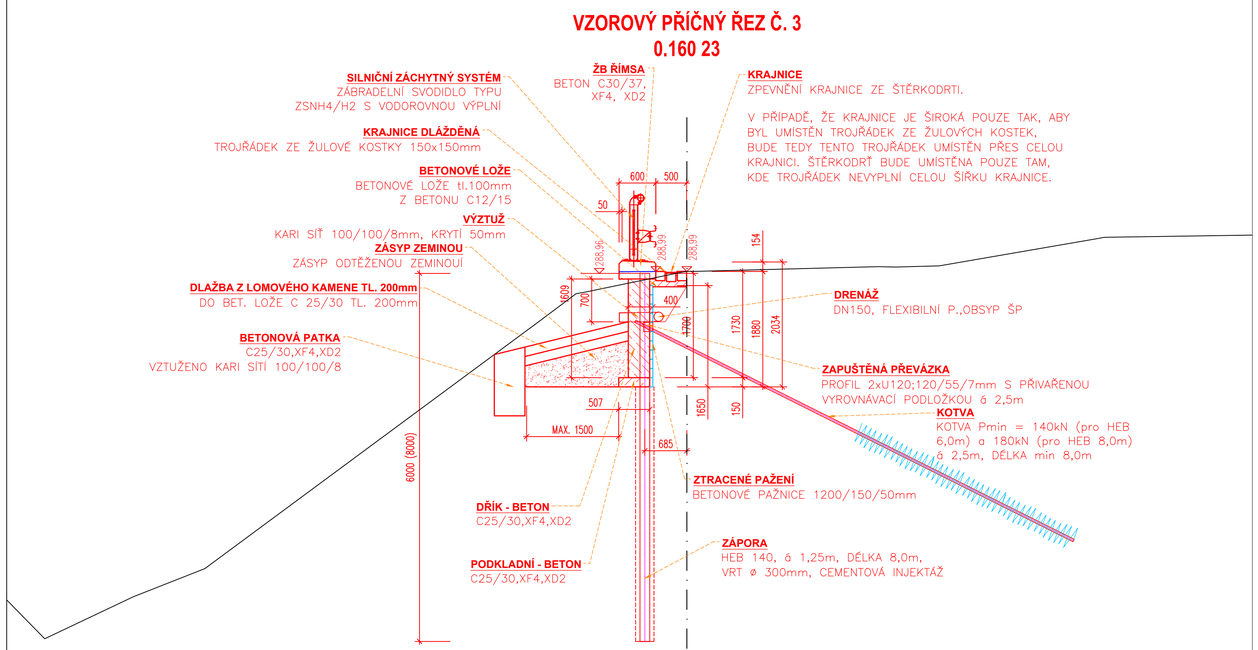


## ZÁBRADELNÍ SVODIDLO ZSNH4/H2

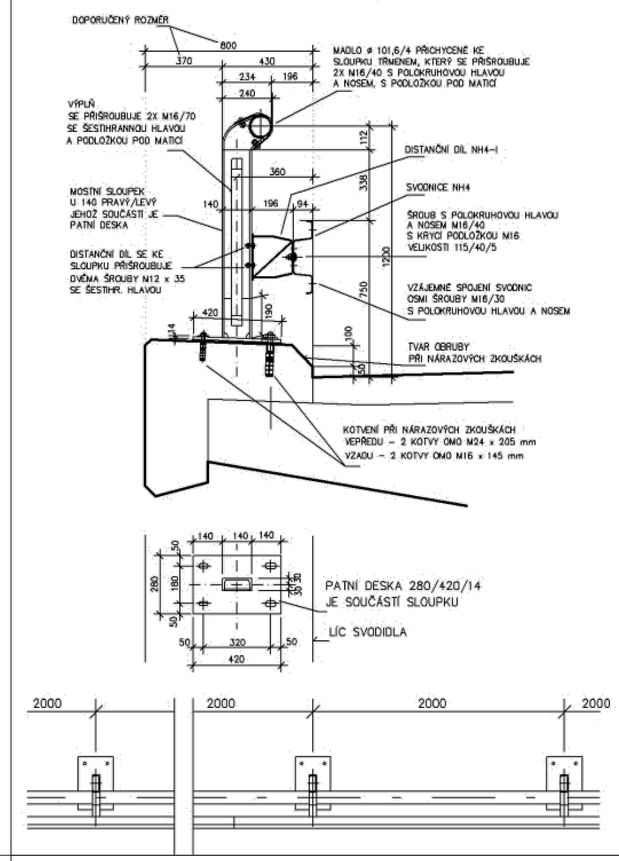


| | | | | |
|---|---|---|---|---|
| Ing. Petr Pištek | | | | |
| Objednatel: | OÚ Těrlicko, Májová 474/16, 73542, Těrlicko-Horní Těrlicko | | | |
| Zpracovatel: | Medexim Ostrava s.r.o., Jarkovská 328/20, Proskovice, 72400 Ostrava | | | |
| Název stavby: | Sanace sesuvu místní komunikace na ul. Čaplovecká Těrlicko | | | |
| Název výkresu: | Vzorový příčný řez | | | |
| Kreslil: | Ing. Petr Pištek | Formát: | 8xA4 | Příloha č.: |
| Kontroloval: | Ing. Karel Franczyk | Datum: | 17.09.2025 | D.1.2.03 |
| Číslo zakázky: | | Měřítko: | 1:50 | |