


LEGENDA PO

- HRANICE POŽÁRNÍHO ÚSEKU
A6 HASICÍ PŘÍSTROJ PRÁŠKOVÝ

Projektant: Ing. Petr Čonka, Chmelná 54, 342 01 Sušice		PBŘ
Stavebník: Město Konice, Masarykovo nám. 27, 798 52 Konice	04/2025	
Název akce: FVE pro město Konice a změna užívání stávajícího zádveří na technickou místnost FVE, Masarykovo nám. 27, Konice, p.č.st. 815, k.ú. Konice		
Název výkresu: PBŘ-PŮDORYS 1NP	D.3.2.	

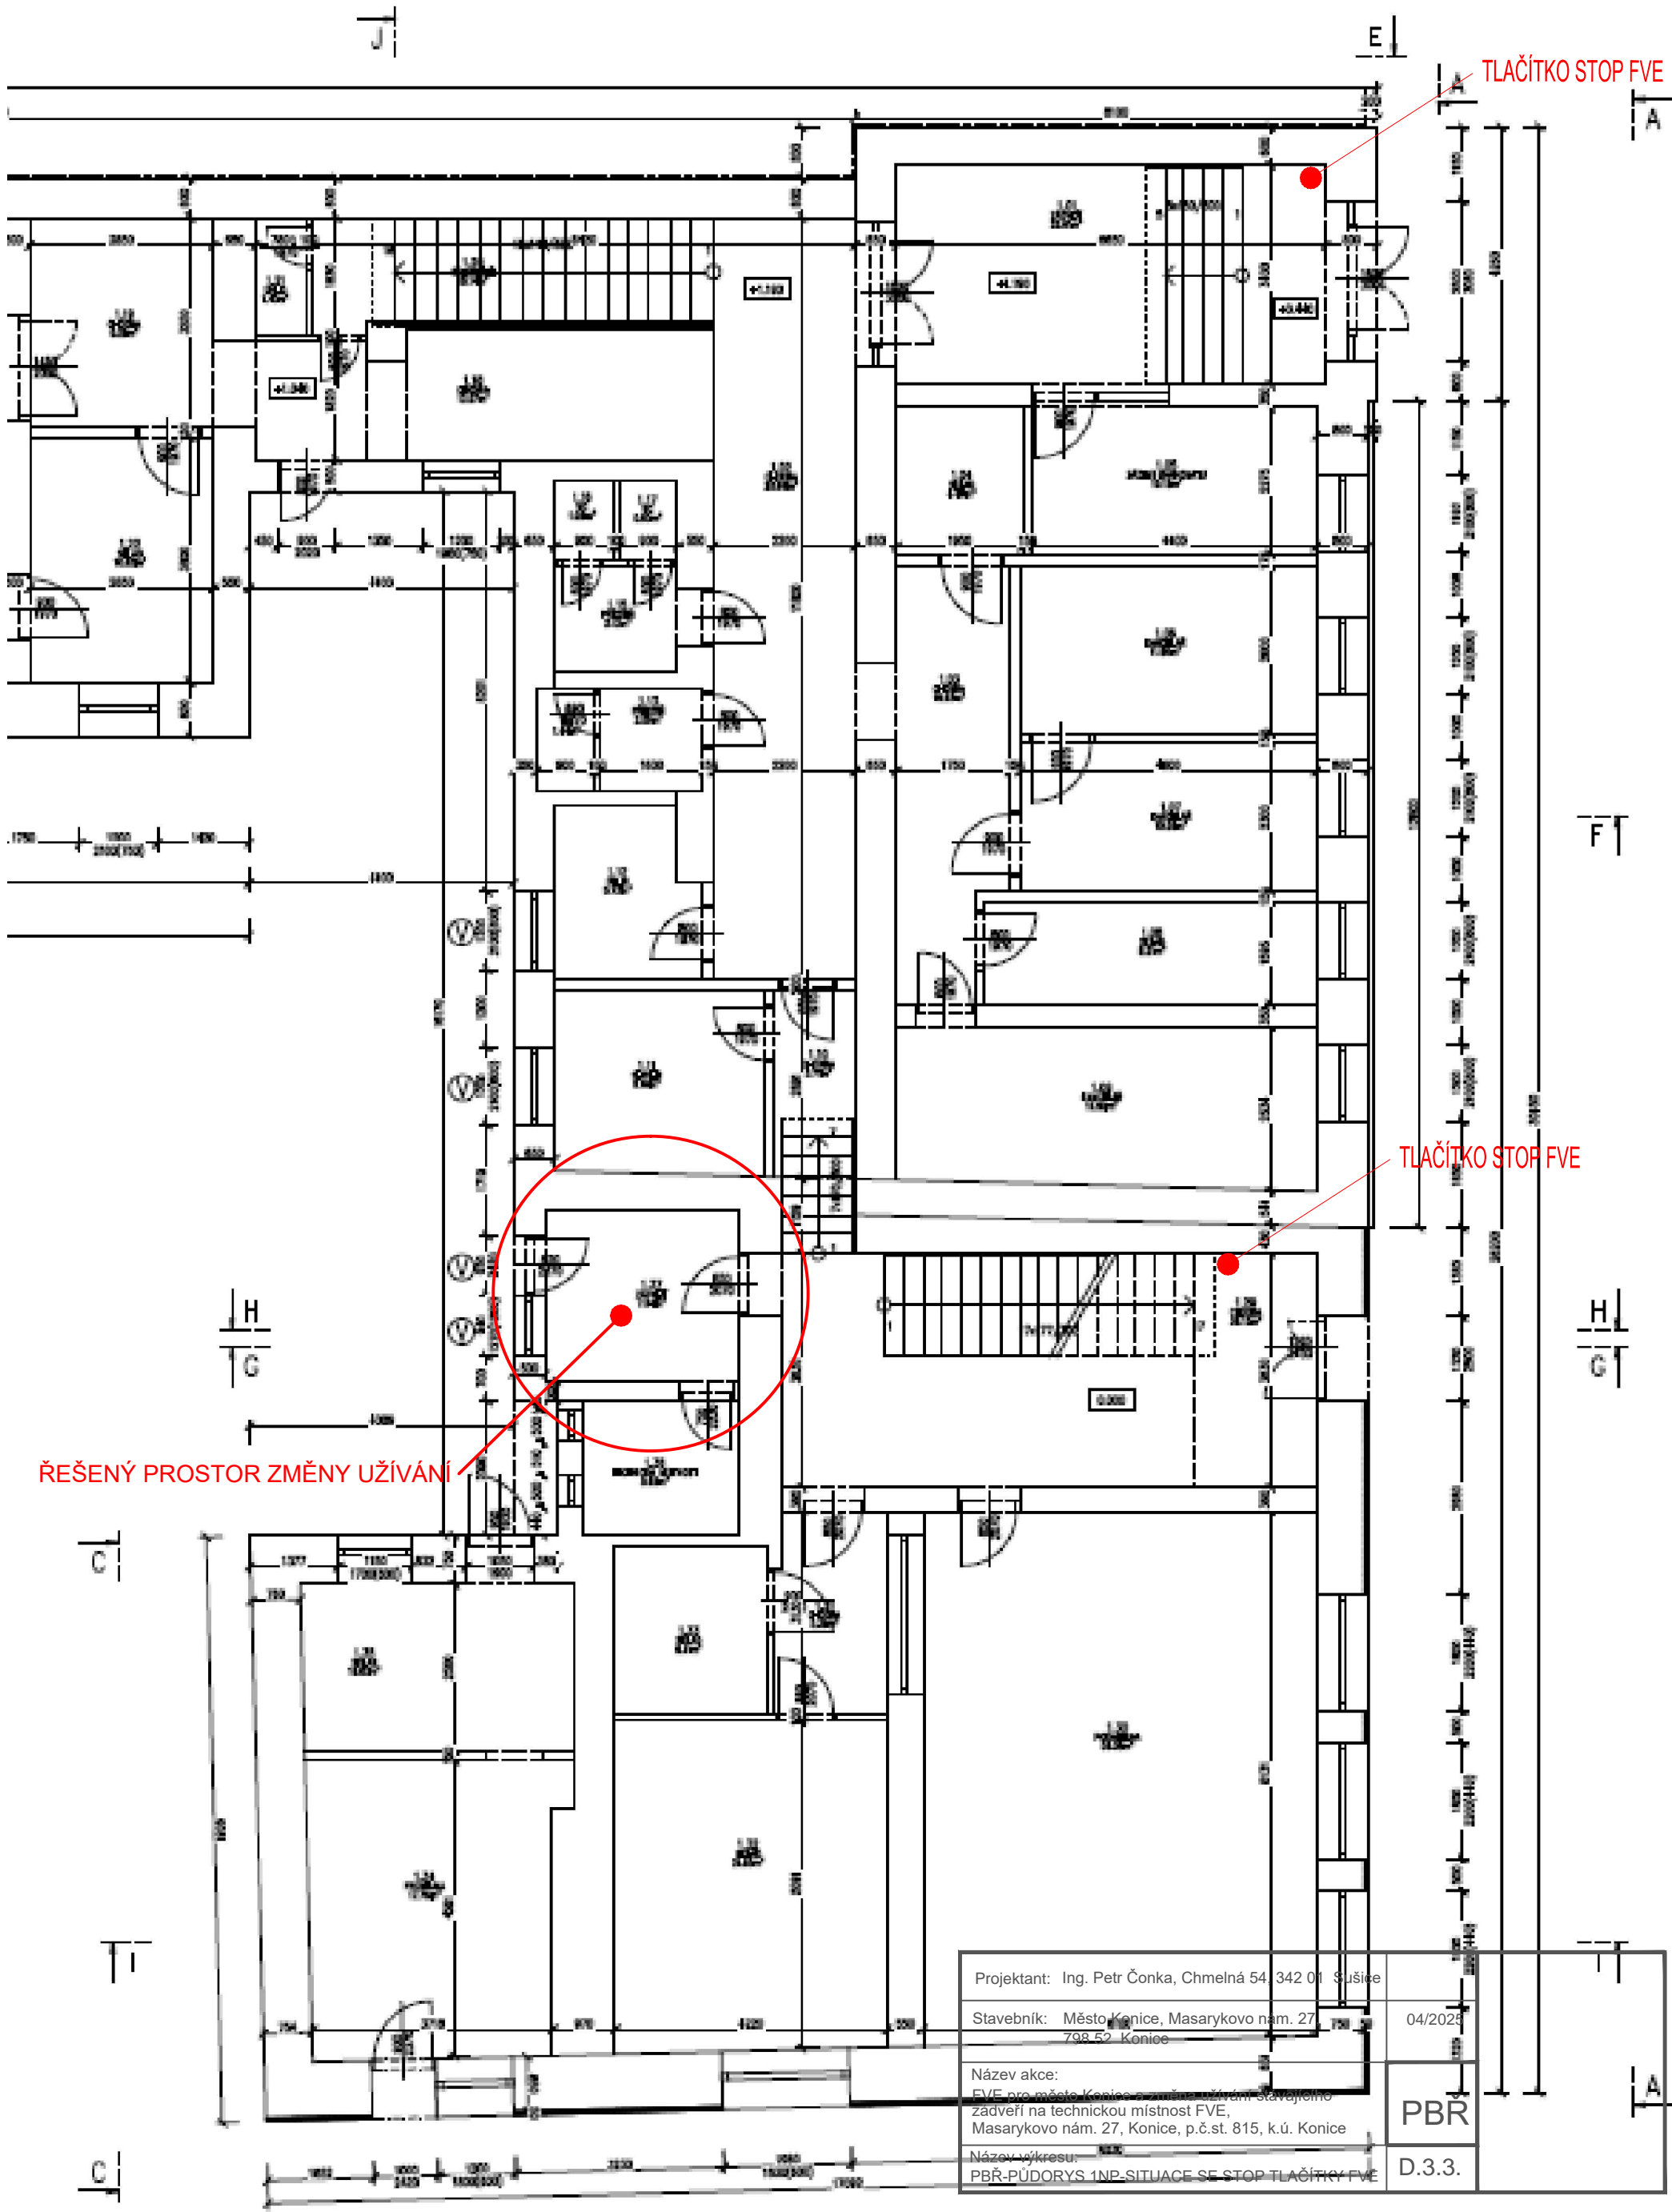

ŘEŠENÝ PROSTOR ZMĚNY UŽIVÁNÍ

TLAČÍTKO STOP FVE

TLAČÍTKO STOP FVE

Projektant: Ing. Petr Čonka, Chmelná 54, 342 01 Sušice	
Stavebník: Město Konice, Masarykovo nám. 27, 798 52 Konice	04/2025
Název akce: FVE pro město Konice - změna užívání stávajícího zadveří na technickou místnost FVE, Masarykovo nám. 27, Konice, p.č.st. 815, k.ú. Konice	PBR
Název výkresu: PBR-PŮDORYS 1NP-SITUACE SE STOP TLAČÍTKY FVE	D.3.3.