


PODELNÝ PROFIL
BRE 1
MĚŘ. 1:500/50

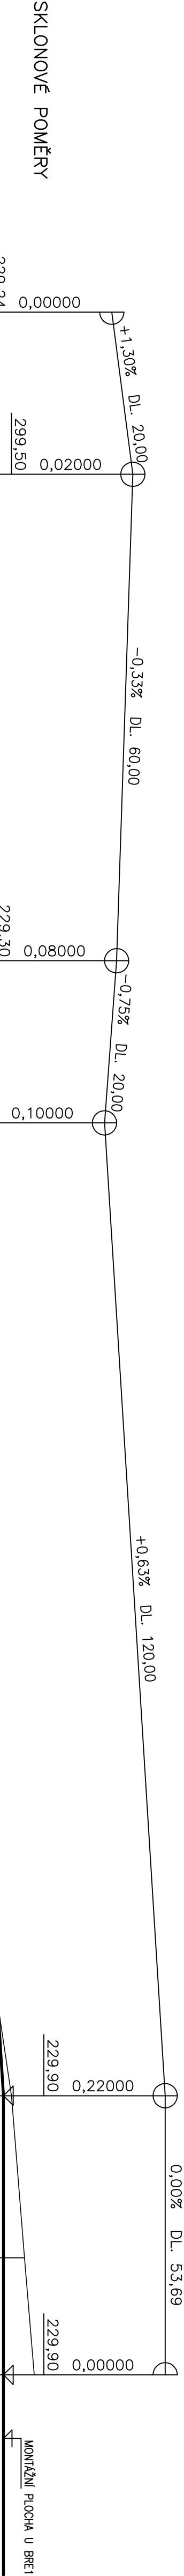

STANIČENÍ V M
PŘÍČNÉ ŘEZY

SMĚROVÉ POMĚRY

0,0 0,1 0,2

225,00 B.p.v.

20,00 P1 40,00 P2 60,00 P3 80,00 P4 100,00 P5 120,00 P6 140,00 P7 160,00 P8 180,00 P9 200,00 P10 220,00 P11 240,00 P12 254,43 P13

ZÚ1 PŘÍMA DL=39,74 M TK1 R=52,00 $\alpha_s=80,23349$ T=37,93 O=65,54 KT1 PŘÍMA DL=149,16 M KÚ1

ZODPOVĚDNÝ PROJEKTANT	ING. S. BERÁNEK	ING. STANISLAV BERÁNEK
VYPRACOVAL	ING. L. HRUBÁ	projektování staveb, inženýrská činnost 604 44 062000, Jeklov 18, 600 11483833
KRESLIL	ING. L. HRUBÁ	
OBECNÍ ÚRAD	BŘEŽANY U ZNOJMA	DATUM KŘEŽEN 2025
INVESTOR	WEB VĚTRNÁ ENERGIE S.R.O., RÝŠOVA 149/21, 61400 BRNO	FORMÁT 4 A4
NÁZEV AKCE	VTE V LOKALITĚ BŘEŽANY U ZNOJMA	MĚŘÍTKO 1:500
		ÚČEL DPS
2.3.0.1 – DOPRAVNÍ INFRASTRUKTURA		ČÍS. ZAK. MTK-108-2024
KOMUNIKACE A ZPEVNĚNÉ PLOCHY		Č. SOUPRAVY Č. VÝKRESU
NÁZEV VÝKRESU	PODELNÝ PROFIL – BRE 1	D.1.1.8