



PODÉLNÝ ŘEZ NAPOJENÍM  
NA STÁVAJÍCÍ SILNICI III/3972  
BRE 2  
M 1:50

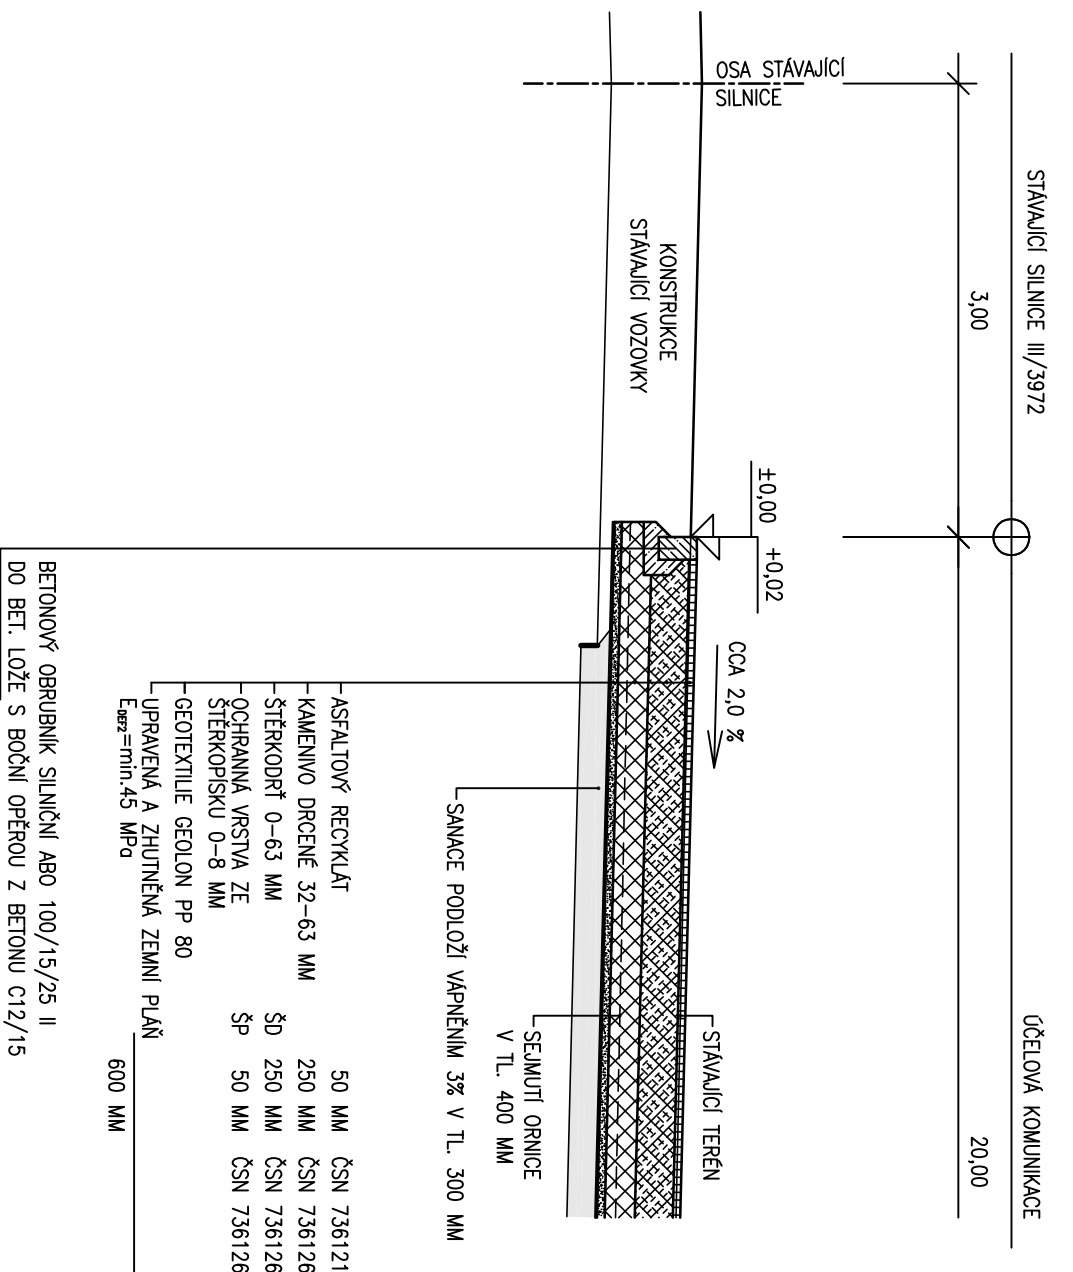

NAPOJENÍ DOČASNÉHO ROZŠÍŘENÍ OBLOUKU  
NA STÁVAJÍCÍ SILNICI III/3972

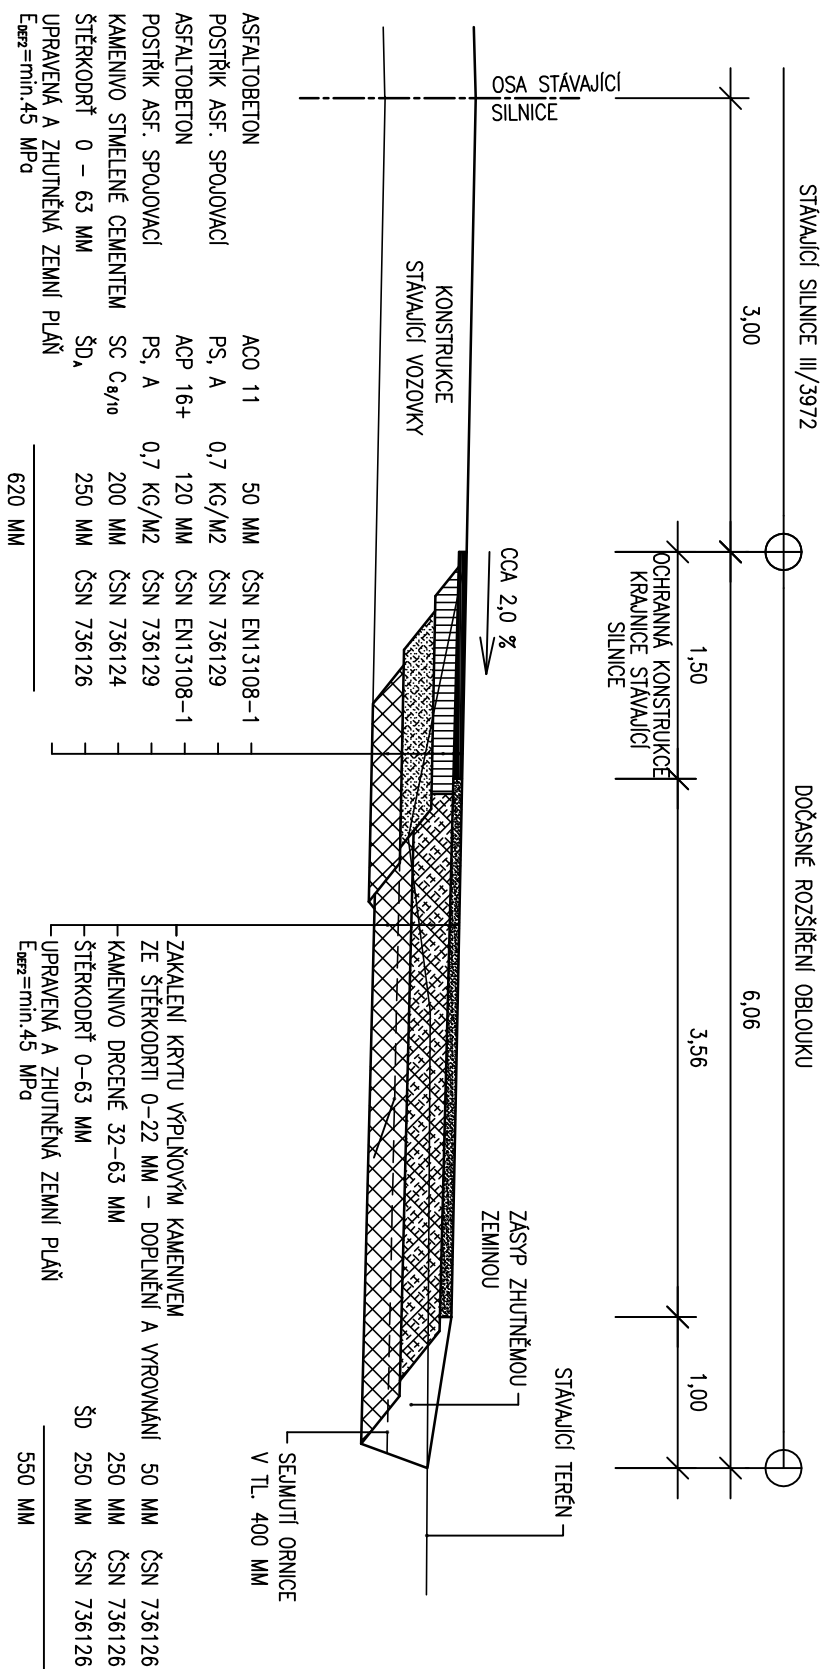

ZODPOVĚDNÝ PROJEKTANT		ING. S. BERÁNEK	
VYPRACOVAL		ING. L. HRUBA	
KRESLIL		ING. L. HRUBÁ	
OBECNÍ ÚŘAD		BŘEŽANY U ZNOJMA	
INVESTOR		WEB VĚTRNÁ ENERGIE S.R.O., RÝŠOVA 149/21, 61400 BRNO	
NÁZEV AKCE VTE V LOKALITĚ BŘEŽANY U ZNOJMA			
2.3.0.1 – DOPRAVNÍ INFRASTRUKTURA			
KOMUNIKACE A ZPEVNĚNÉ PLOCHY			
NÁZEV VÝKRESU		TRVALÉ A DOČASNÍ NÁPOJENÍ BRE 2	
		NA SILNICI III/3972	
		ING. STANISLAV BERÁNEK	
		projektování staveb, inženýrská činnost	
		664 44 OŘECHOV, Ježkov 18, IČO 11485833	
DATUM		KVĚTEN 2025	
FORMÁT		2 A4	
MĚŘITKO		1:50	
ÚČEL		DPS	
ČÍS. ZAK.		MTK-108-2024	
Č. SOUPRAVY		Č. VÝKRESU	
		D.1.1.12	